



Tekeningen Landwoning

december 2020





Landwoning



Landwoning

12000

400	4440	400	3220	70	3070	400				
400	4720	120	850	70	1230	70	1000	70	3070	400



Begane grond

DeZwarteHond.

Onderwerp
Plattegrond

Project
Meer Wonen
Meerstad, Groningen

Projectnummer
120907

Schaal
1:100

Datum
december 2020

Landwoning



Eerste verdieping

DeZwarteHond.

Onderwerp
Plattegrond

Project
Meer Wonen
Meerstad, Groningen

Projectnummer
120907

Schaal
1:100

Datum
december 2020

Landwoning



Tweede verdieping

DeZwarteHond.


Onderwerp
Plattegrond

Project
Meer Wonen
Meerstad, Groningen

Projectnummer
120907

Schaal
1:100

Datum
december 2020

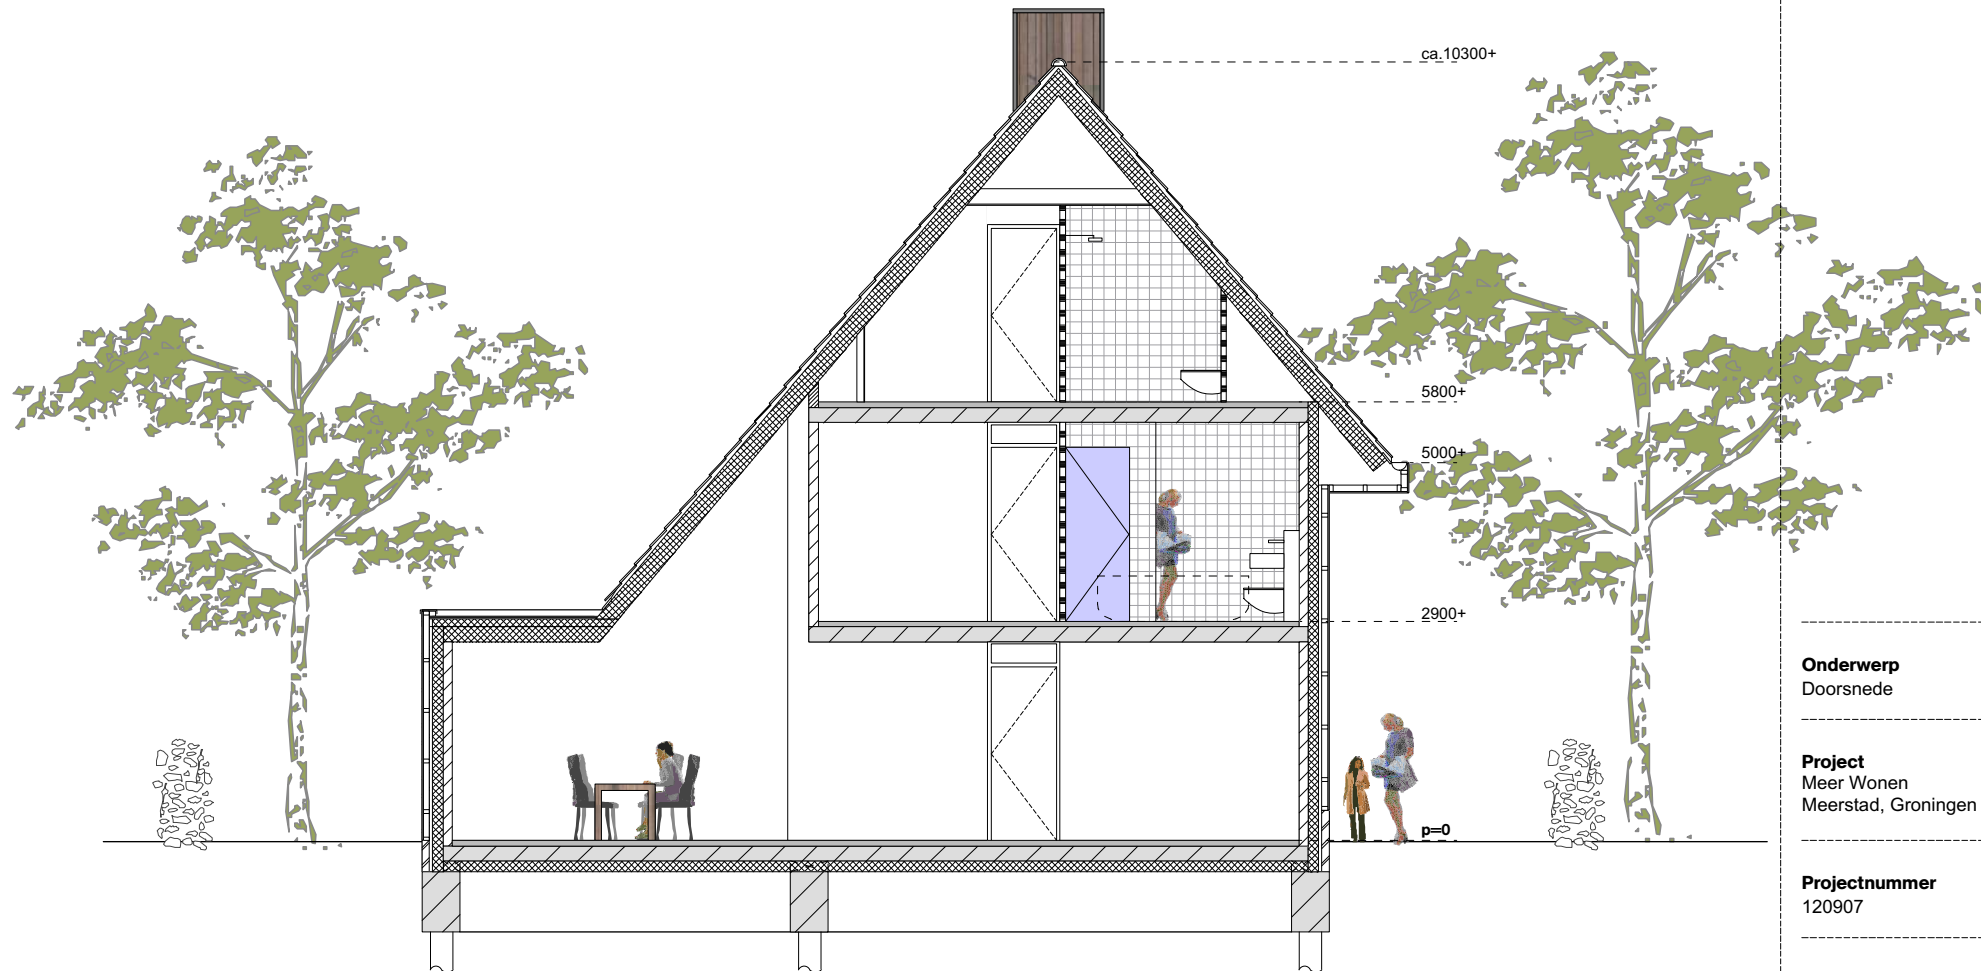

Doorsnede

Onderwerp
Doorsnede

Project
Meer Wonen
Meerstad, Groningen

Projectnummer
120907

Schaal
1:100

Datum
december 2020

Landwoning

DeZwarteHond.



Straatgevel

Onderwerp
Gevel

Project
Meer Wonen
Meerstad, Groningen

Projectnummer
120907

Schaal
1:100

Datum
december 2020



Achtergevel

Onderwerp
Gevel

Project
Meer Wonen
Meerstad, Groningen

Projectnummer
120907

Schaal
1:100

Datum
december 2020



Zijgevel

Onderwerp
Gevel

Project
Meer Wonen
Meerstad, Groningen

Projectnummer
120907

Schaal
1:100

Datum
december 2020



Zijgevel

Onderwerp
Gevel

Project
Meer Wonen
Meerstad, Groningen

Projectnummer
120907

Schaal
1:100

Datum
december 2020

Landwoning

DeZwarteHond.



Variant A; Begane grond

Onderwerp
Plattegrond

Project
Meer Wonen
Meerstad, Groningen

Projectnummer
120907

Schaal
1:100

Datum
december 2020

Landwoning

DeZwarteHond.



Variant B; Begane grond, dwarskap

Onderwerp
Plattegrond

Project
Meer Wonen
Meerstad, Groningen

Projectnummer
120907

Schaal
1:100

Datum
december 2020