DeZwarteHond.

MEER WONEN

Tekeningen Verandawoning

december 2020



Verandawoning


Verandawoning



Verandawoning

Verandawoning



Begane grond

DeZwarteHond.

Onderwerp
Plattegrond


Project
Meer Wonen
Meerstad, Groningen

Projectnummer
120907

Schaal
1:100

Datum
december 2020

Verandawoning

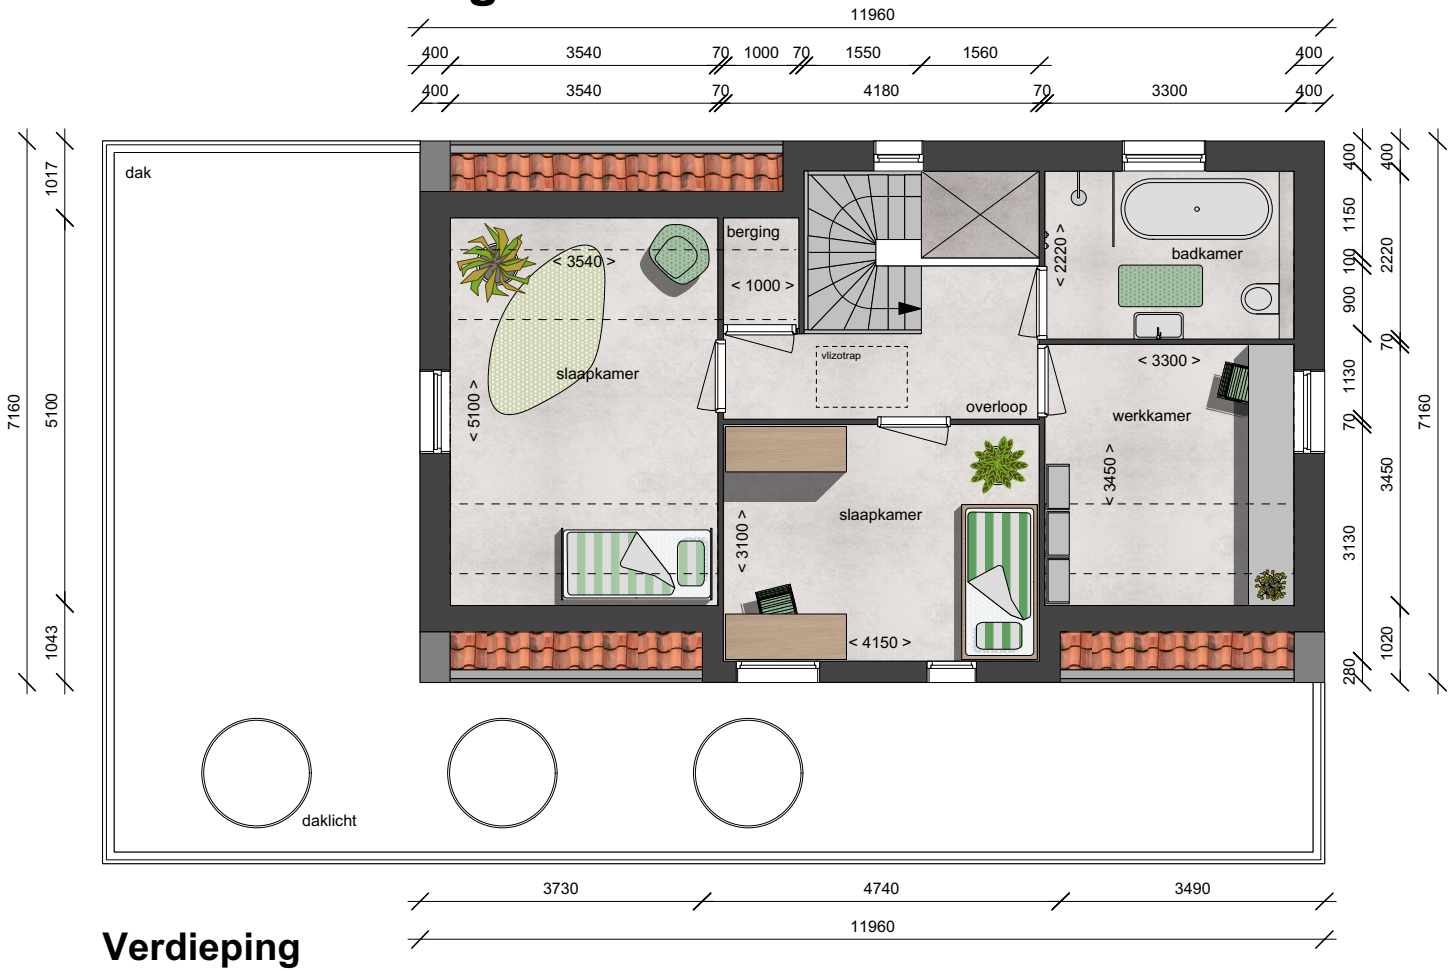

Verdieping

DeZwarteHond.

Onderwerp
Plattegrond

Project
Meer Wonen
Meerstad, Groningen

Projectnummer
120907

Schaal
1:100

Datum
december 2020

Verandawoning



Straatgevel

DeZwarteHond.

Onderwerp
Gevel

Project
Meer Wonen
Meerstad, Groningen

Projectnummer
120907

Schaal
1:100

Datum
december 2020

Verandawoning



Verandagevel

DeZwarteHond.

Onderwerp
Gevel

Project
Meer Wonen
Meerstad, Groningen

Projectnummer
120907

Schaal
1:100

Datum
december 2020

Verandawoning

DeZwarteHond.



Achtergevel

Onderwerp
Gevel

Project
Meer Wonen
Meerstad, Groningen

Projectnummer
120907

Schaal
1:100

Datum
december 2020

Verandawoning

DeZwarteHond.



Entreegevel

Onderwerp
Gevel


Project
Meer Wonen
Meerstad, Groningen

Projectnummer
120907

Schaal
1:100

Datum
december 2020

Verandawoning

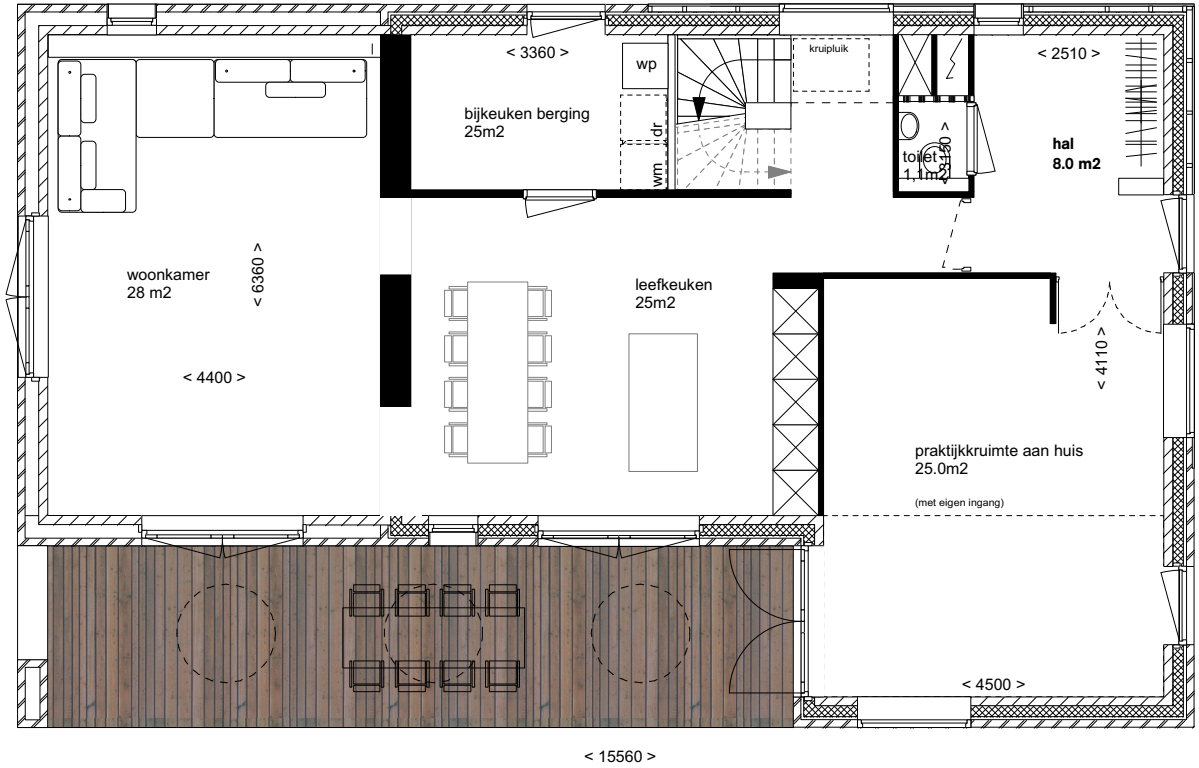

Variant A; Begane grond

DeZwarteHond.

Onderwerp
Plattegrond


Project
Meer Wonen
Meerstad, Groningen

Projectnummer
120907

Schaal
1:100

Datum
december 2020

Verandawoning

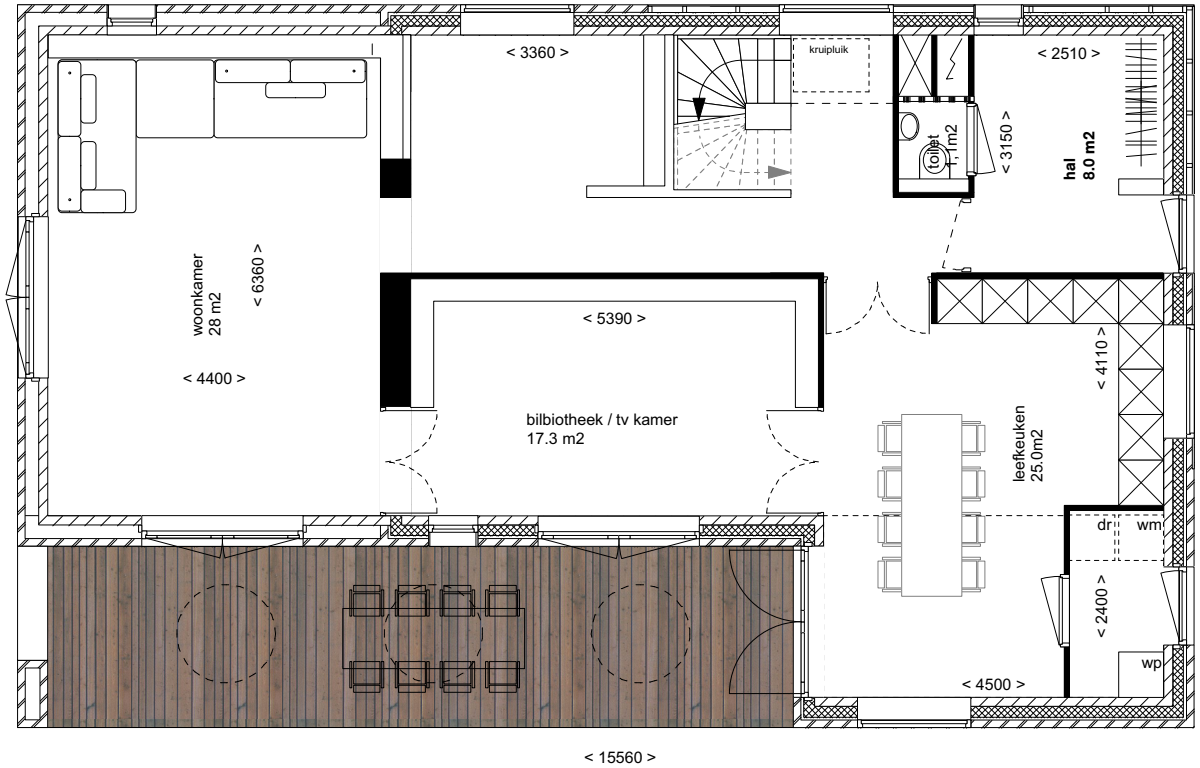

Variant B; Begane grond

DeZwarteHond.

Onderwerp
Plattegrond


Project
Meer Wonen
Meerstad, Groningen

Projectnummer
120907

Schaal
1:100

Datum
december 2020

Verandawoning

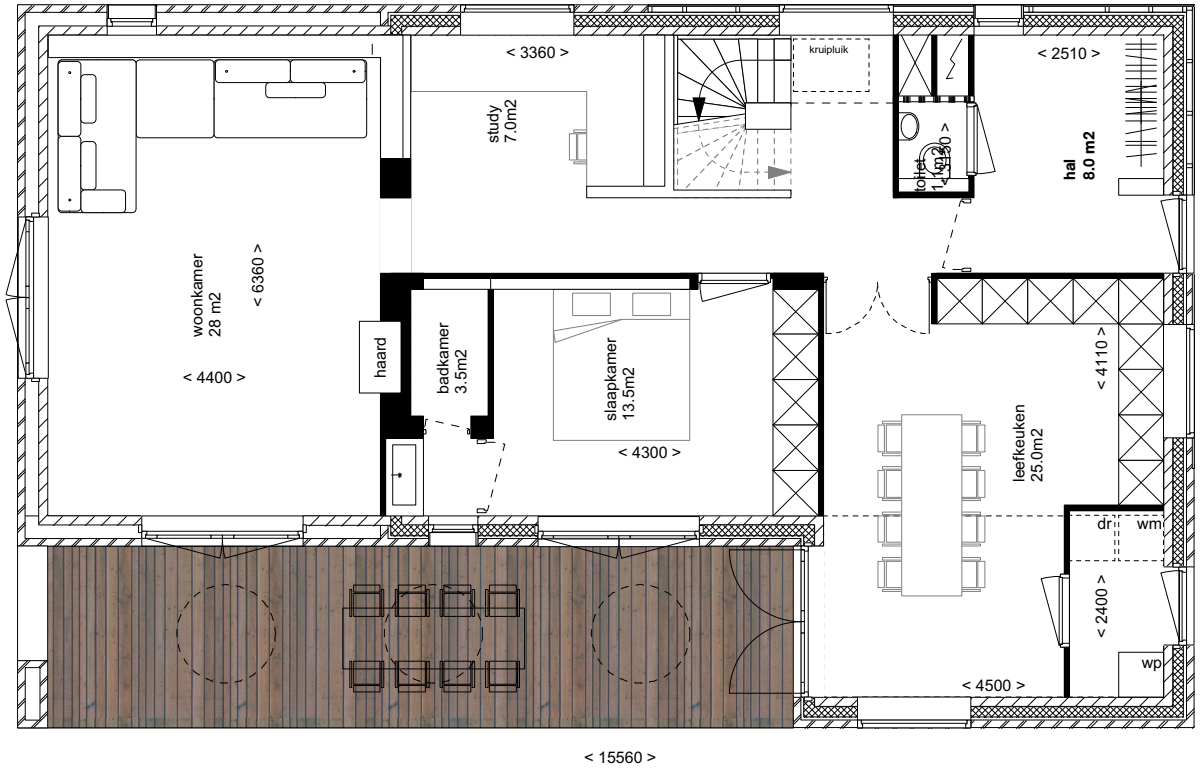

Variant C; Begane grond

DeZwarteHond.

Onderwerp
Plattegrond

Project
Meer Wonen
Meerstad, Groningen

Projectnummer
120907

Schaal
1:100

Datum
december 2020