

Werknummer

18-007

Fase

Schetsontwerp basiswoning vrijstaand

Datum

17 augustus 2018



PEIL ACHT WONINGEN IN PLAN OOSTERVELD TE NORG

Bureau voor Architectuur
en Stedenbouw

Helperpark 282-D
9723 ZA Groningen

050 31 31 600
www.pluspeil.nl



Bureau voor Architectuur
en Stedenbouw

Helperpark 282-D
9723 ZA Groningen

050 31 31 600
info@pluspeil.nl

Opdrachtgever

KUUB
Sontweg 15a
9723 AT Groningen

Werk

Nieuwbouw 8 woningen in
plan Oosterveld te Norg

Werknummer

18-007

Fase

Schetsontwerp basiswoning

Onderdeel

Situatie

Schaal

1:1000


Datum

11 september 2018

Alle maten (inclusief peilmaten)
in het werk controleren



noord

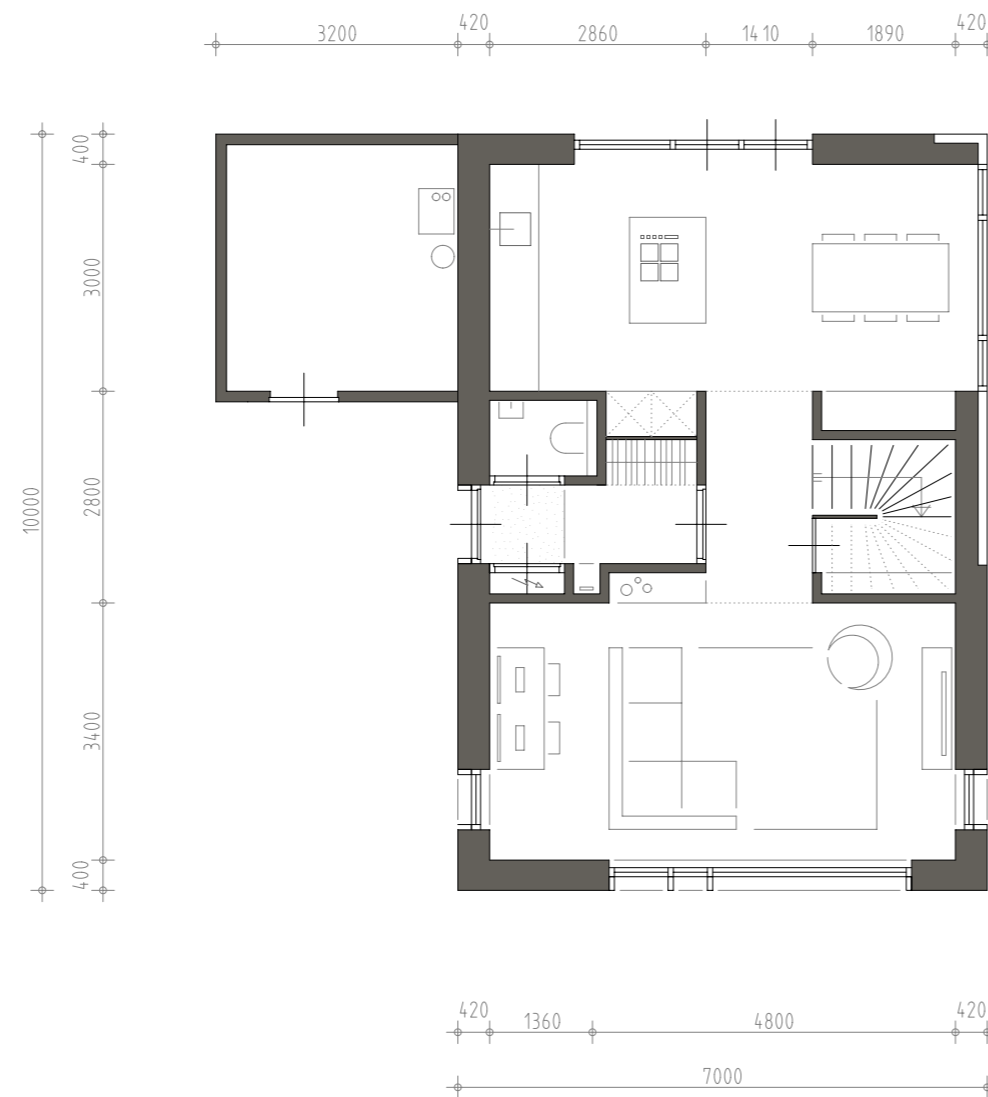

Opdrachtgever

KUUB
Sontweg 15a
9723 AT Groningen

Werk

Nieuwbouw 8 woningen in
plan Oosterveld te Norg

Werknummer

18-007

Fase

Schetsontwerp basiswoning vrijstaand

Onderdeel

Beganegrond

Schaal

1:100

Datum

17 augustus 2018



Opdrachtgever

KUUB
Sontweg 15a
9723 AT Groningen

Werk

Nieuwbouw 8 woningen in
plan Oosterveld te Norg

Werknummer

18-007

Fase

Schetsontwerp basiswoning vrijstaand

Onderdeel


Verdieping

Schaal

1:100

Datum

17 augustus 2018

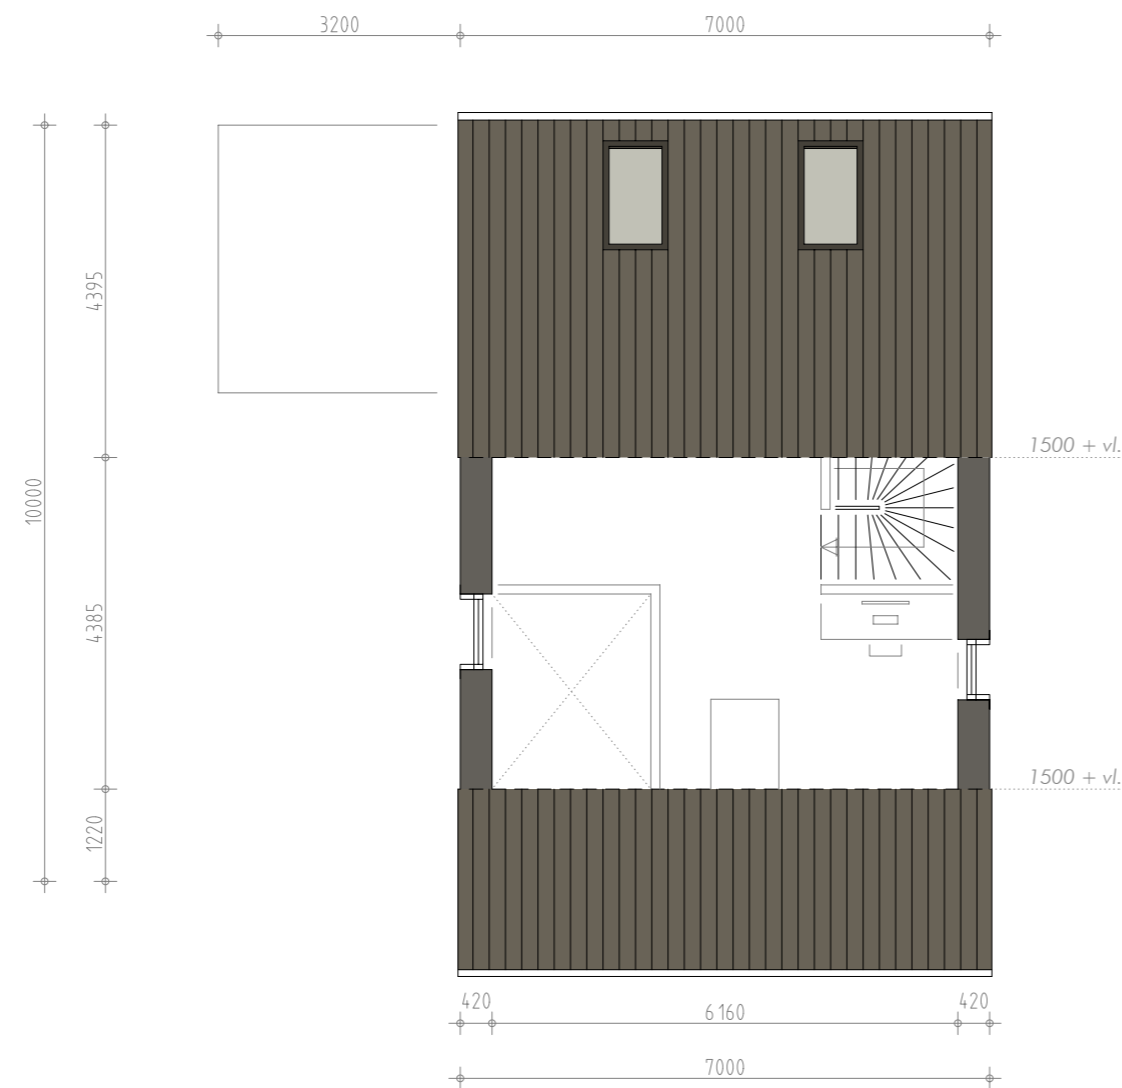

Opdrachtgever

KUUB
Sontweg 15a
9723 AT Groningen

Werk

Nieuwbouw 8 woningen in
plan Oosterveld te Norg

Werknummer

18-007

Fase

Schetsontwerp basiswoning vrijstaand

Onderdeel

Zolder

Schaal

1:100

Datum


17 augustus 2018



Bureau voor Architectuur
en Stedenbouw

Helperpark 282-D
9723 ZA Groningen

050 31 31 600
info@pluspeil.nl

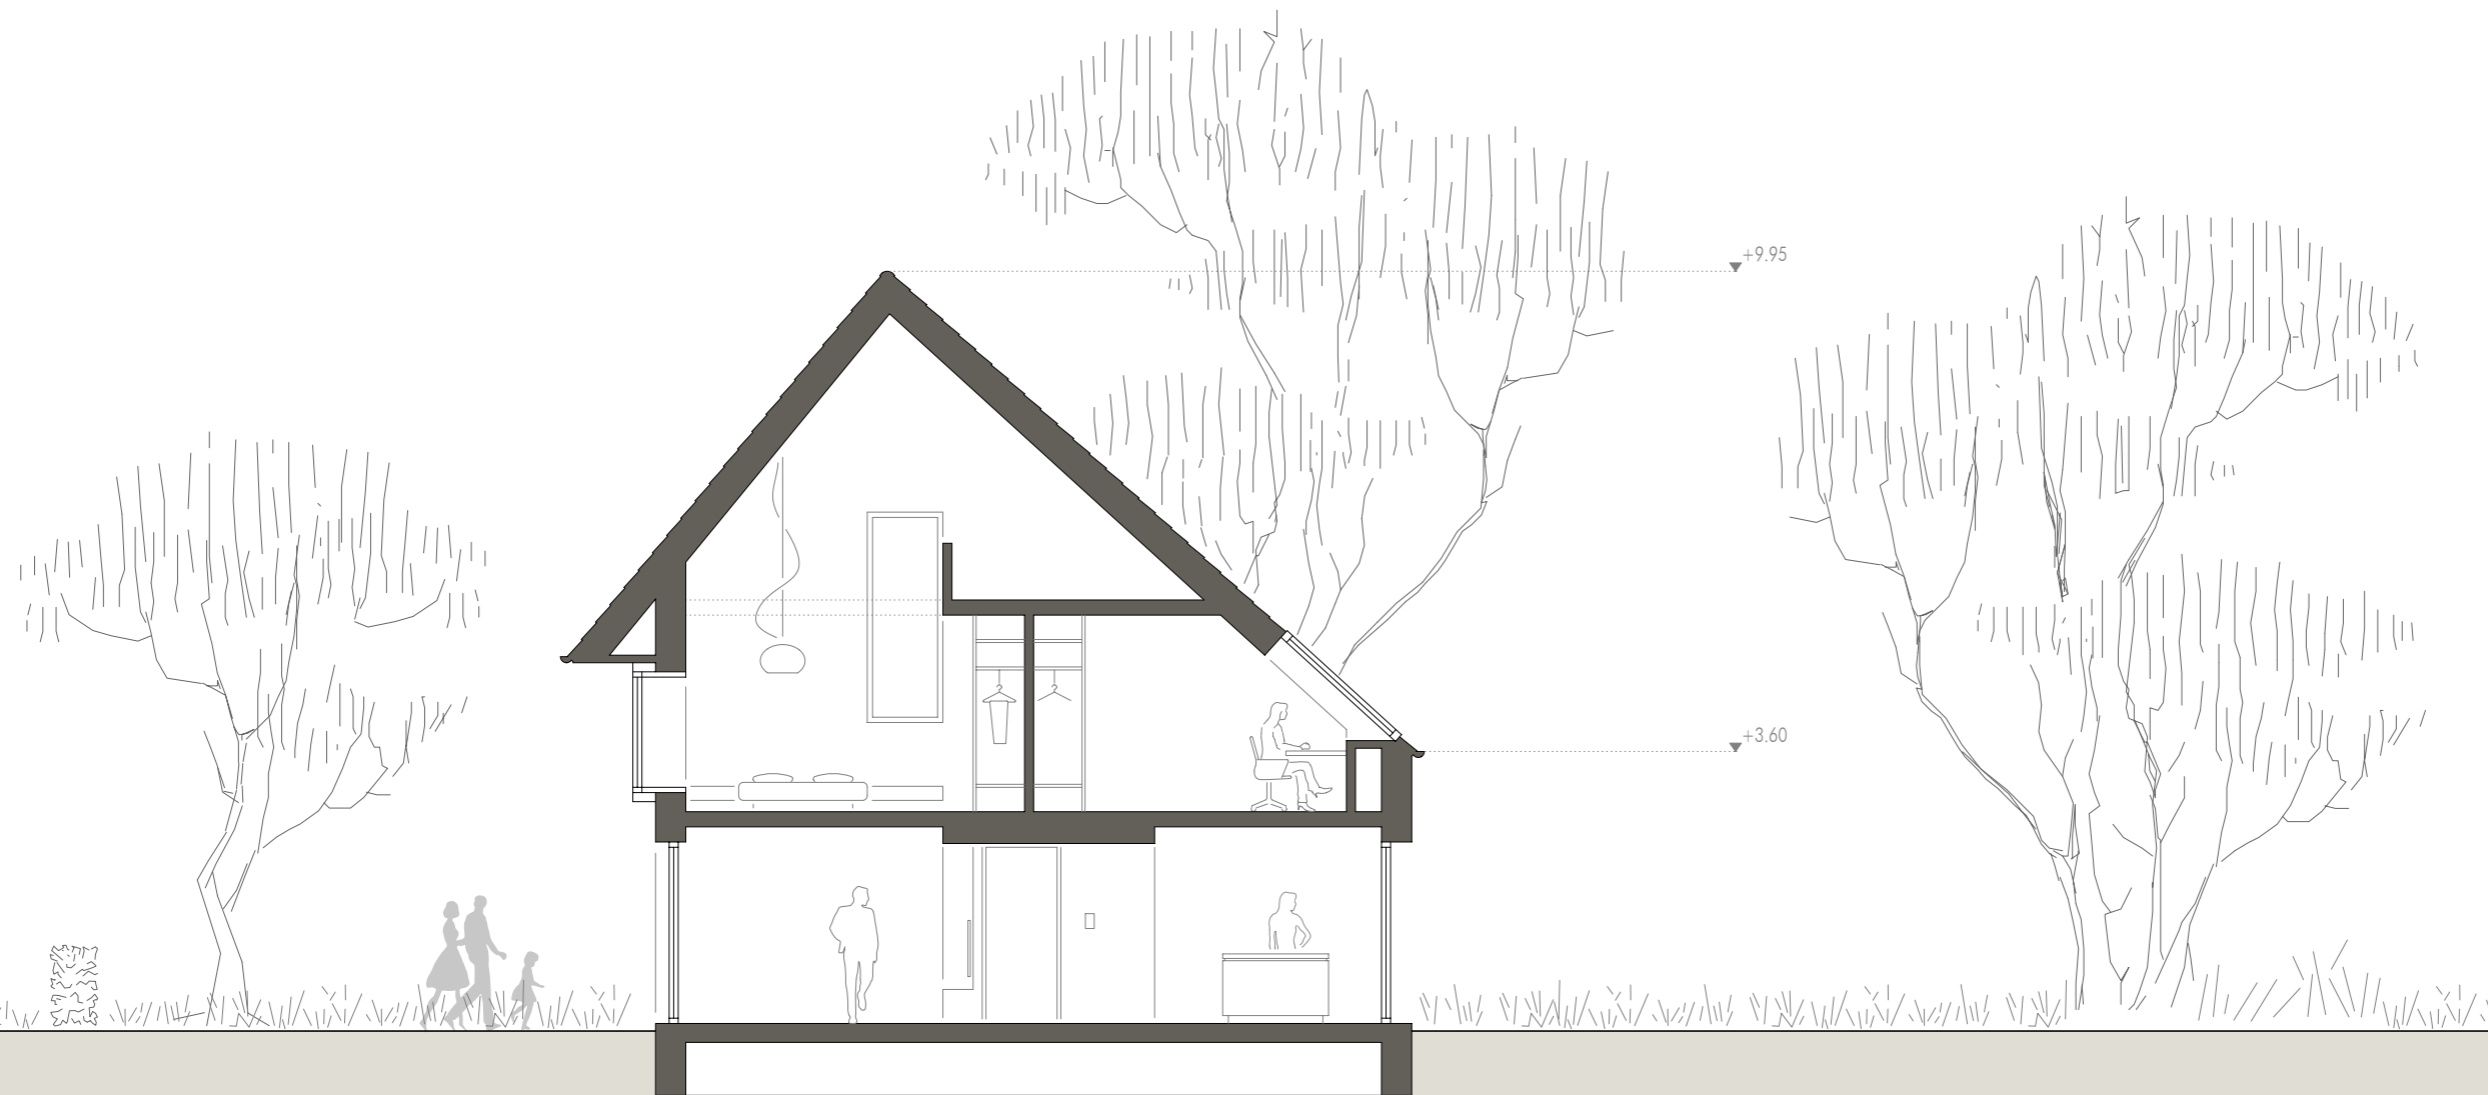

Opdrachtgever

KUUB
Sontweg 15a
9723 AT Groningen

Werk

Nieuwbouw 8 woningen in
plan Oosterveld te Norg

Werknummer

18-007

Fase

Schetsontwerp basiswoning vrijstaand

Onderdeel

Doorsnede

Schaal

1:100

Datum

17 augustus 2018

Alle maten (inclusief peilmaten)
in het werk controleren



Bureau voor Architectuur
en Stedenbouw

Helperpark 282-D
9723 ZA Groningen

050 31 31 600
info@pluspeil.nl

Opdrachtgever

KUUB
Sontweg 15a
9723 AT Groningen

Werk

Nieuwbouw 8 woningen in
plan Oosterveld te Norg

Werknummer

18-007

Fase

Schetsontwerp basiswoning vrijstaand

Onderdeel

Voorgevel

Schaal

1:100

Datum

17 augustus 2018



Alle maten (inclusief peilmaten)
in het werk controleren



Bureau voor Architectuur
en Stedenbouw

Helperpark 282-D
9723 ZA Groningen

050 31 31 600
info@pluspeil.nl



Opdrachtgever

KUUB
Sontweg 15a
9723 AT Groningen

Werk

Nieuwbouw 8 woningen in
plan Oosterveld te Norg

Werknummer

18-007

Fase

Schetsontwerp basiswoning vrijstaand

Onderdeel

Zijgevel

Schaal

1:100

Datum

17 augustus 2018


Alle maten (inclusief peilmaten)
in het werk controleren



Bureau voor Architectuur
en Stedenbouw

Helperpark 282-D
9723 ZA Groningen

050 31 31 600
info@pluspeil.nl

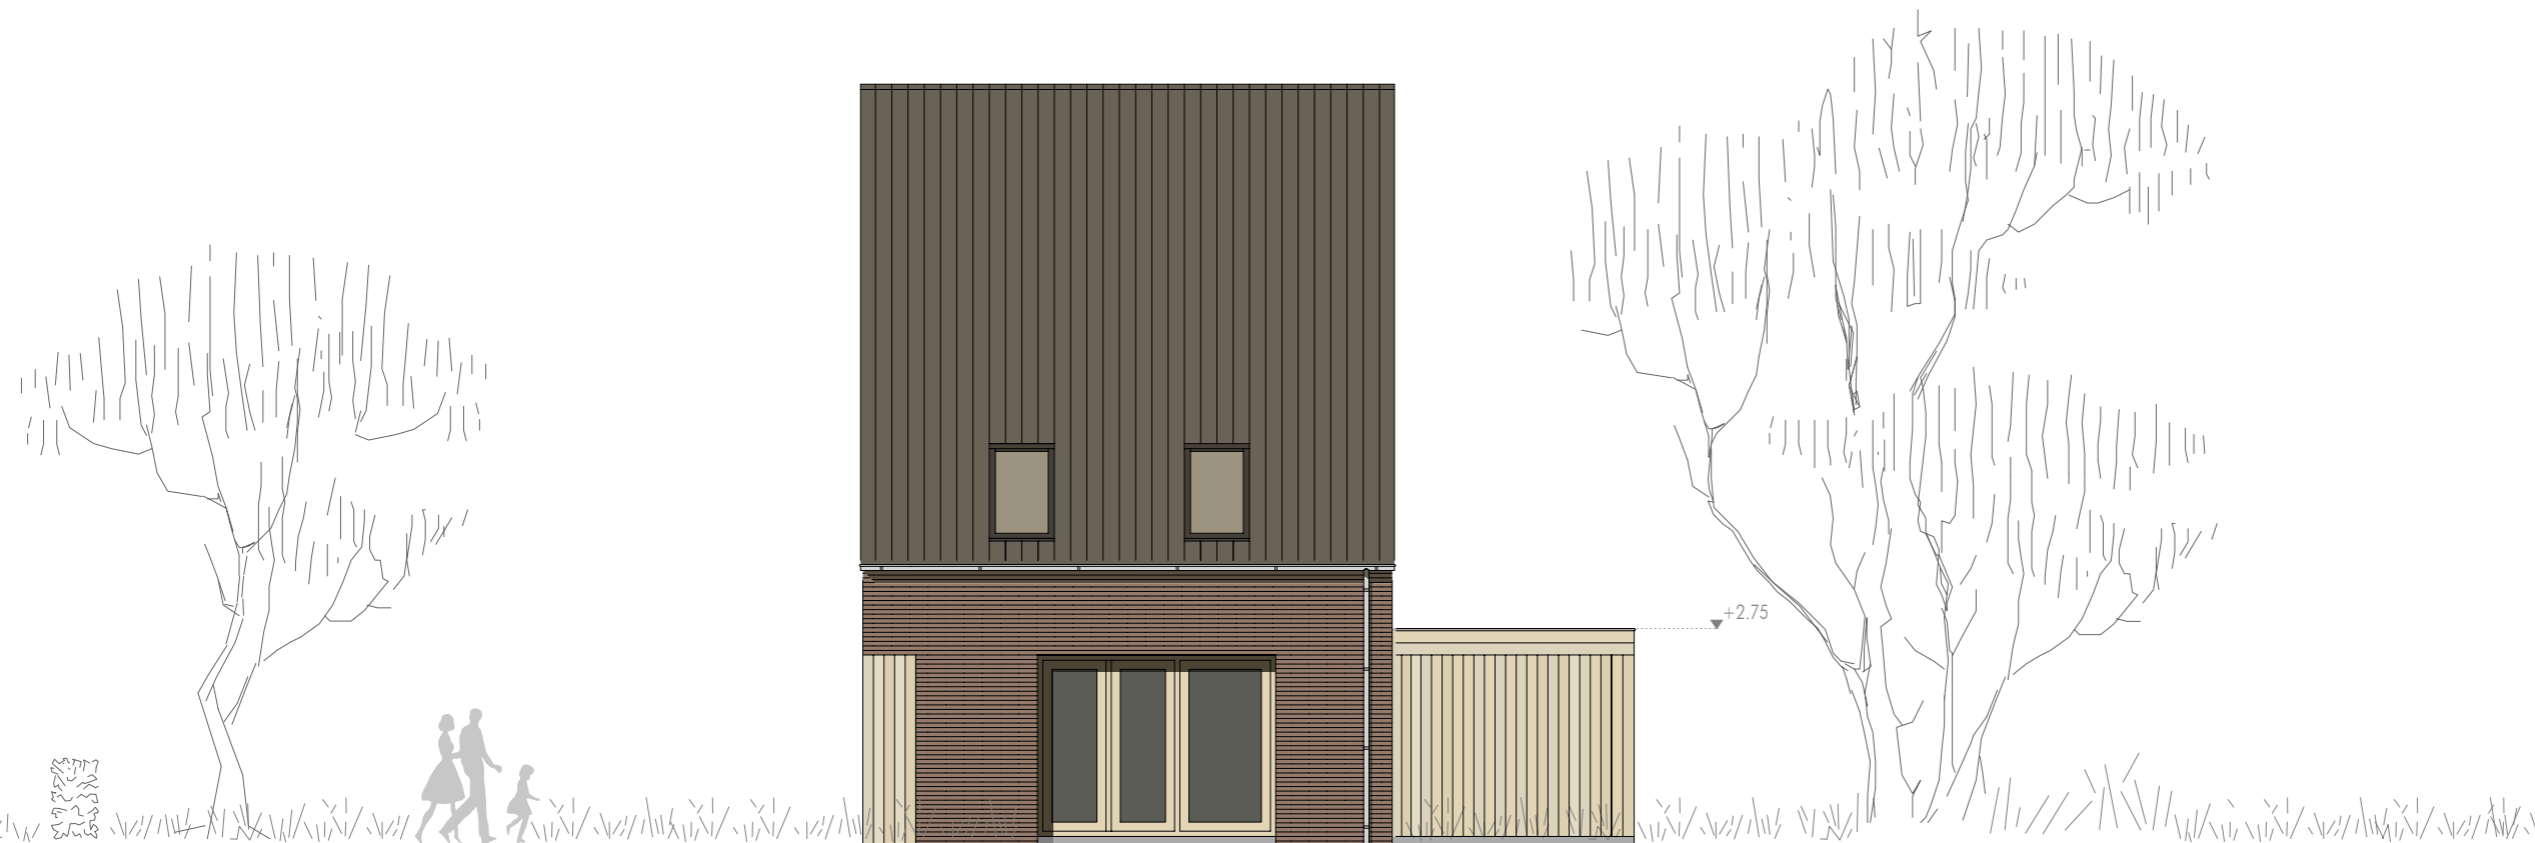

Opdrachtgever

KUUB
Sontweg 15a
9723 AT Groningen

Werk

Nieuwbouw 8 woningen in
plan Oosterveld te Norg

Werknummer

18-007

Fase

Schetsontwerp basiswoning vrijstaand

Onderdeel

Achtergevel

Schaal

1:100

Datum

17 augustus 2018

Alle maten (inclusief peilmaten)
in het werk controleren



Bureau voor Architectuur
en Stedenbouw

Helperpark 282-D
9723 ZA Groningen

050 31 31 600
info@pluspeil.nl



Opdrachtgever

KUUB
Sontweg 15a
9723 AT Groningen

Werk

Nieuwbouw 8 woningen in
plan Oosterveld te Norg

Werknummer

18-007

Fase

Schetsontwerp basiswoning vrijstaand

Onderdeel

Zijgevel (zijde bijgebouw)

Schaal

1:100

Datum

17 augustus 2018


Alle maten (inclusief peilmaten)
in het werk controleren



Bureau voor Architectuur
en Stedenbouw

Helperpark 282-D
9723 ZA Groningen

050 31 31 600
info@pluspeil.nl

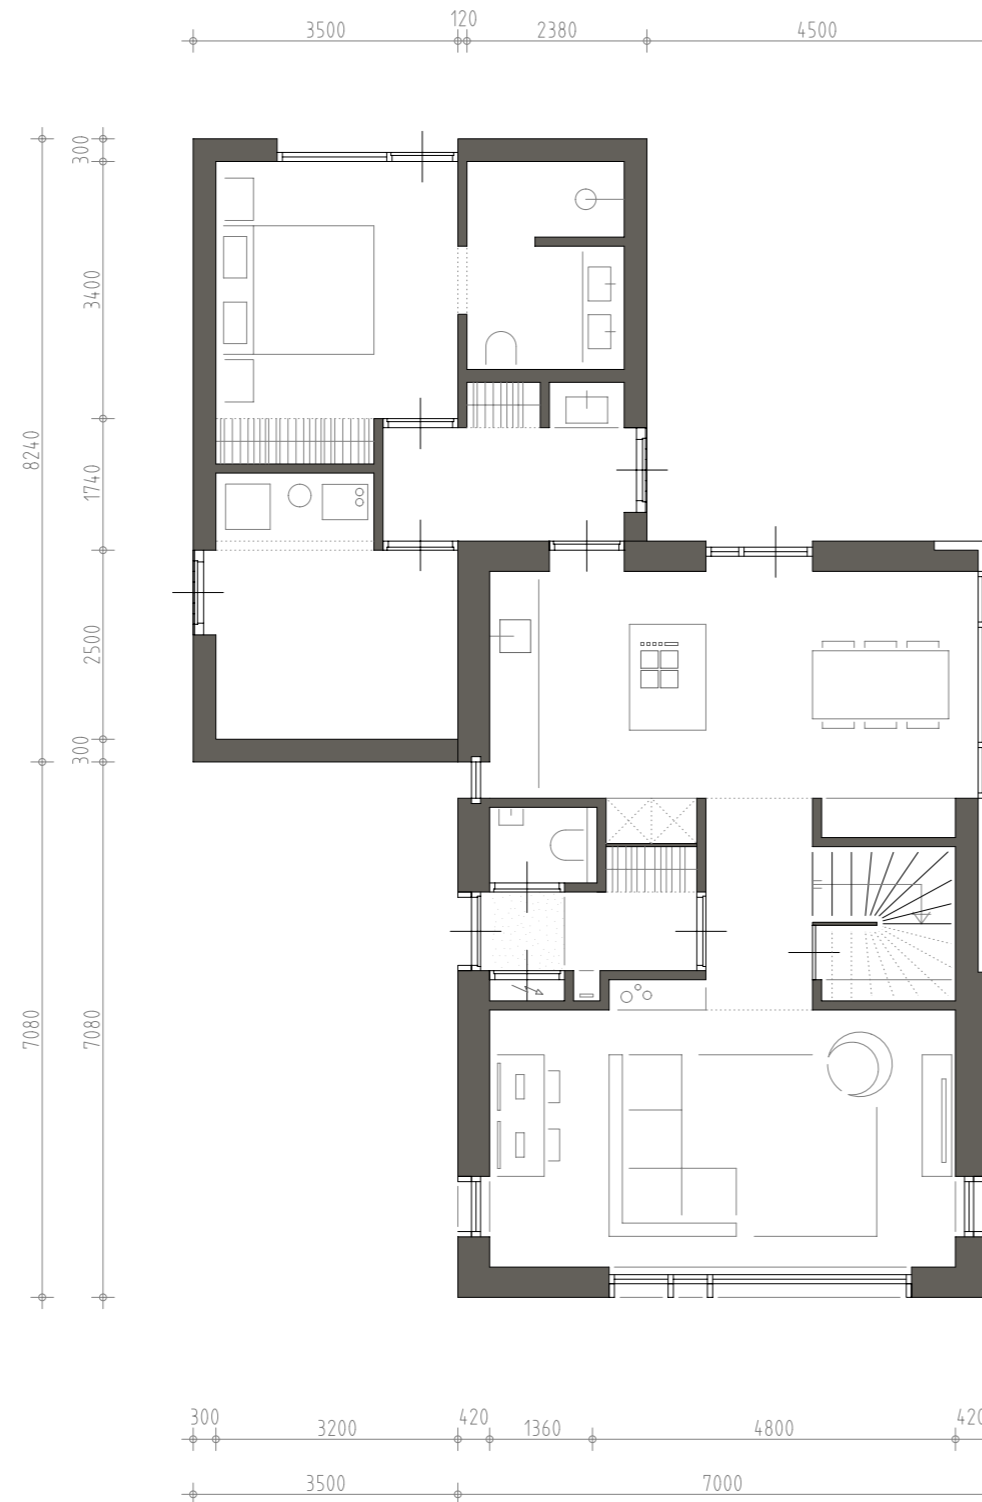

Opdrachtgever

KUUB
Sontweg 15a
9723 AT Groningen

Werk

Nieuwbouw 8 woningen in
plan Oosterveld te Norg

Werknummer

18-007

Fase

Schetsontwerp basiswoning 2/1 kap

Onderdeel

Beganegrond (levensloopbestendig)

Schaal

1:100

Datum

17 augustus 2018

Alle maten (inclusief peilmaten)
in het werk controleren

Onderdeel	Materiaal	Kleur
gevels woning	baksteen, waalformaat	bruin/grijs genuanceerd
bijzonder metselwerk in gevel	baksteen, dikformaat 'op de klamp'	bruin/grijs genuanceerd (tegelverband)
voeg	dunbed mortel (terugliggend)	antraciet
onderzijde overstek voorgevel	geschilderde waterbestendige plaat	bruin/grijs als baksteen
gevels bijgebouw	houten delen (verticaal)	platowood Fraké (met afwerklaag)
plattendak bijgebouw	bitumineuze bedekking	n.v.t.
buitenkozijnen	hardhout	platowood Fraké (met afwerklaag)
draaiende delen in kozijnen	hardhout	platowood Fraké (met afwerklaag)
beglazing	floatglas (HR+ +)	blank
raamdorpels	hout of beton (prefab)	natuur
dakpannen	gebakken pan OVH 206	blauw gesmoord (Monier)
dakramen	aluminium (Velux)	antraciet
goten	zinken mastgoot	natuur
hemelwaterafvoeren	zinken hemelwaterafvoeren	natuur
binnendeurenkozijnen	staal	n.t.b.
binnendeuren	opdekdeur	n.t.b.

Opdrachtgever
KUUB
Sontweg 15a
9723 AT Groningen

Werk
Nieuwbouw 8 woningen in
plan Oosterveld te Norg

Werknummer
18-007

Fase
Schetsontwerp basiswoning vrijstaand

Onderdeel
Materiaalstaat

Schaal
1:100

Datum
17 augustus 2018