

Werknummer

18-007

Fase

Schetsontwerp basiswoning 2/1 kap

Datum

17 augustus 2018

 **PEIL ACHT WONINGEN IN PLAN OOSTERVELD TE NORG**

Bureau voor Architectuur
en Stedenbouw

Helperpark 282-D
9723 ZA Groningen

050 31 31 600
www.pluspeil.nl



Bureau voor Architectuur
en Stedenbouw

Helperpark 282-D
9723 ZA Groningen

050 31 31 600
info@pluspeil.nl

Opdrachtgever
KUUB
Sontweg 15a
9723 AT Groningen

Werk
Nieuwbouw 8 woningen in
plan Oosterveld te Norg

Werknummer
18-007

Fase
Schetsontwerp basiswoning

Onderdeel
Situatie


Schaal
1:1000

Datum
11 september 2018

Alle maten (inclusief peilmaten)
in het werk controleren



noord

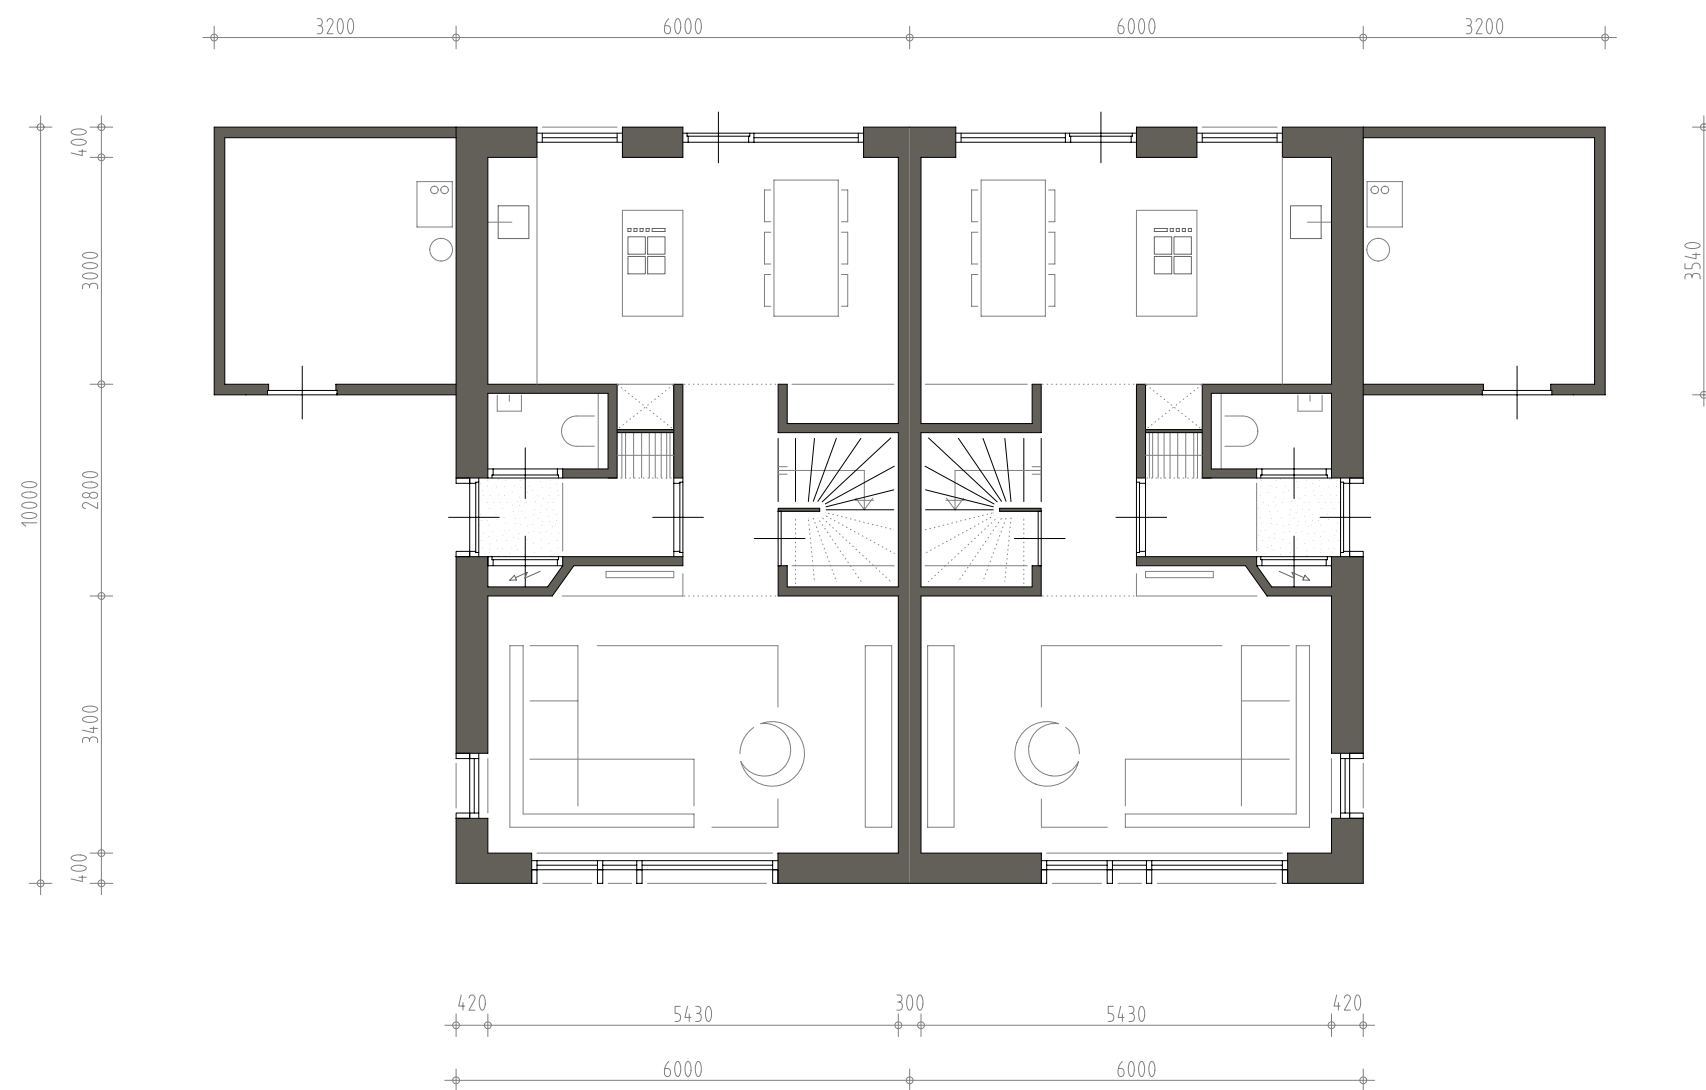

Opdrachtgever

KUUB
Sontweg 15a
9723 AT Groningen

Werk

Nieuwbouw 8 woningen in
plan Oosterveld te Norg

Werknummer

18-007

Fase

Schetsontwerp basiswoning 2/1 kap

Onderdeel


Beganegrond

Schaal

1:100

Datum

17 augustus 2018

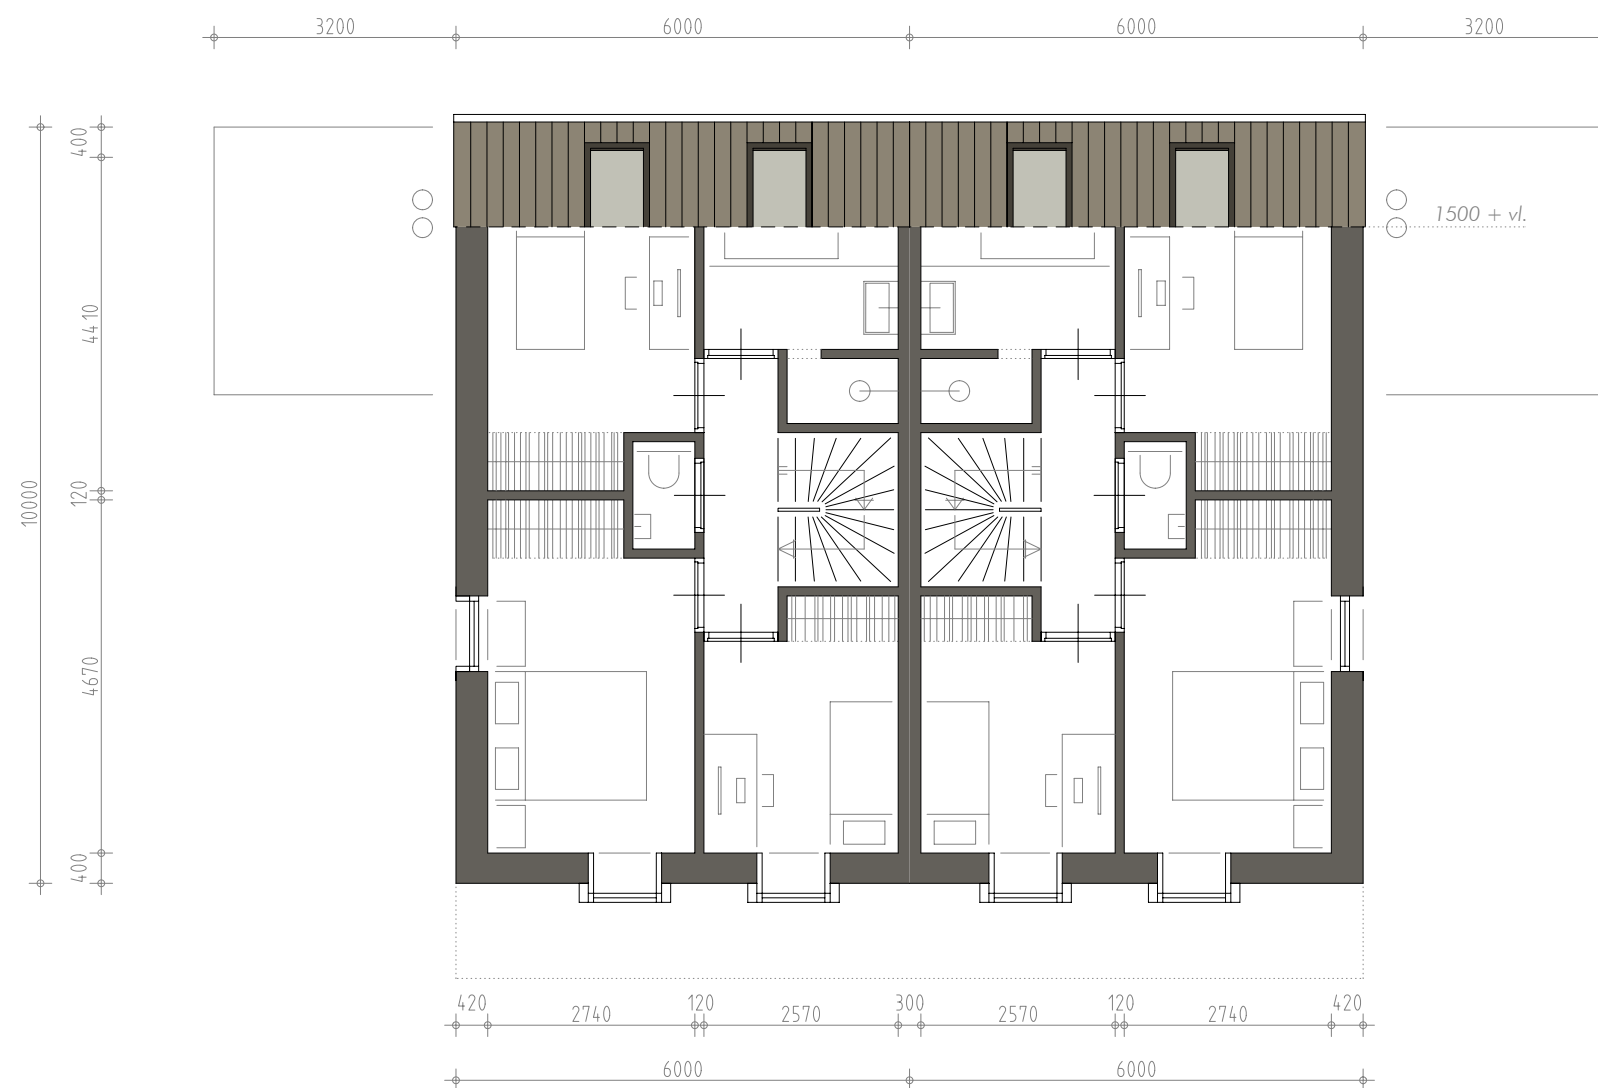

Opdrachtgever

KUUB
Sontweg 15a
9723 AT Groningen

Werk

Nieuwbouw 8 woningen in
plan Oosterveld te Norg

Werknummer

18-007

Fase

Schetsontwerp basiswoning 2/1 kap

Onderdeel

Verdieping

Schaal

1:100

Datum

17 augustus 2018

Opdrachtgever

KUUB
Sontweg 15a
9723 AT Groningen

Werk

Nieuwbouw 8 woningen in
plan Oosterveld te Norg

Werknummer

18-007

Fase

Schetsontwerp basiswoning 2/1 kap

Onderdeel


Zolder

Schaal

1:100

Datum

17 augustus 2018

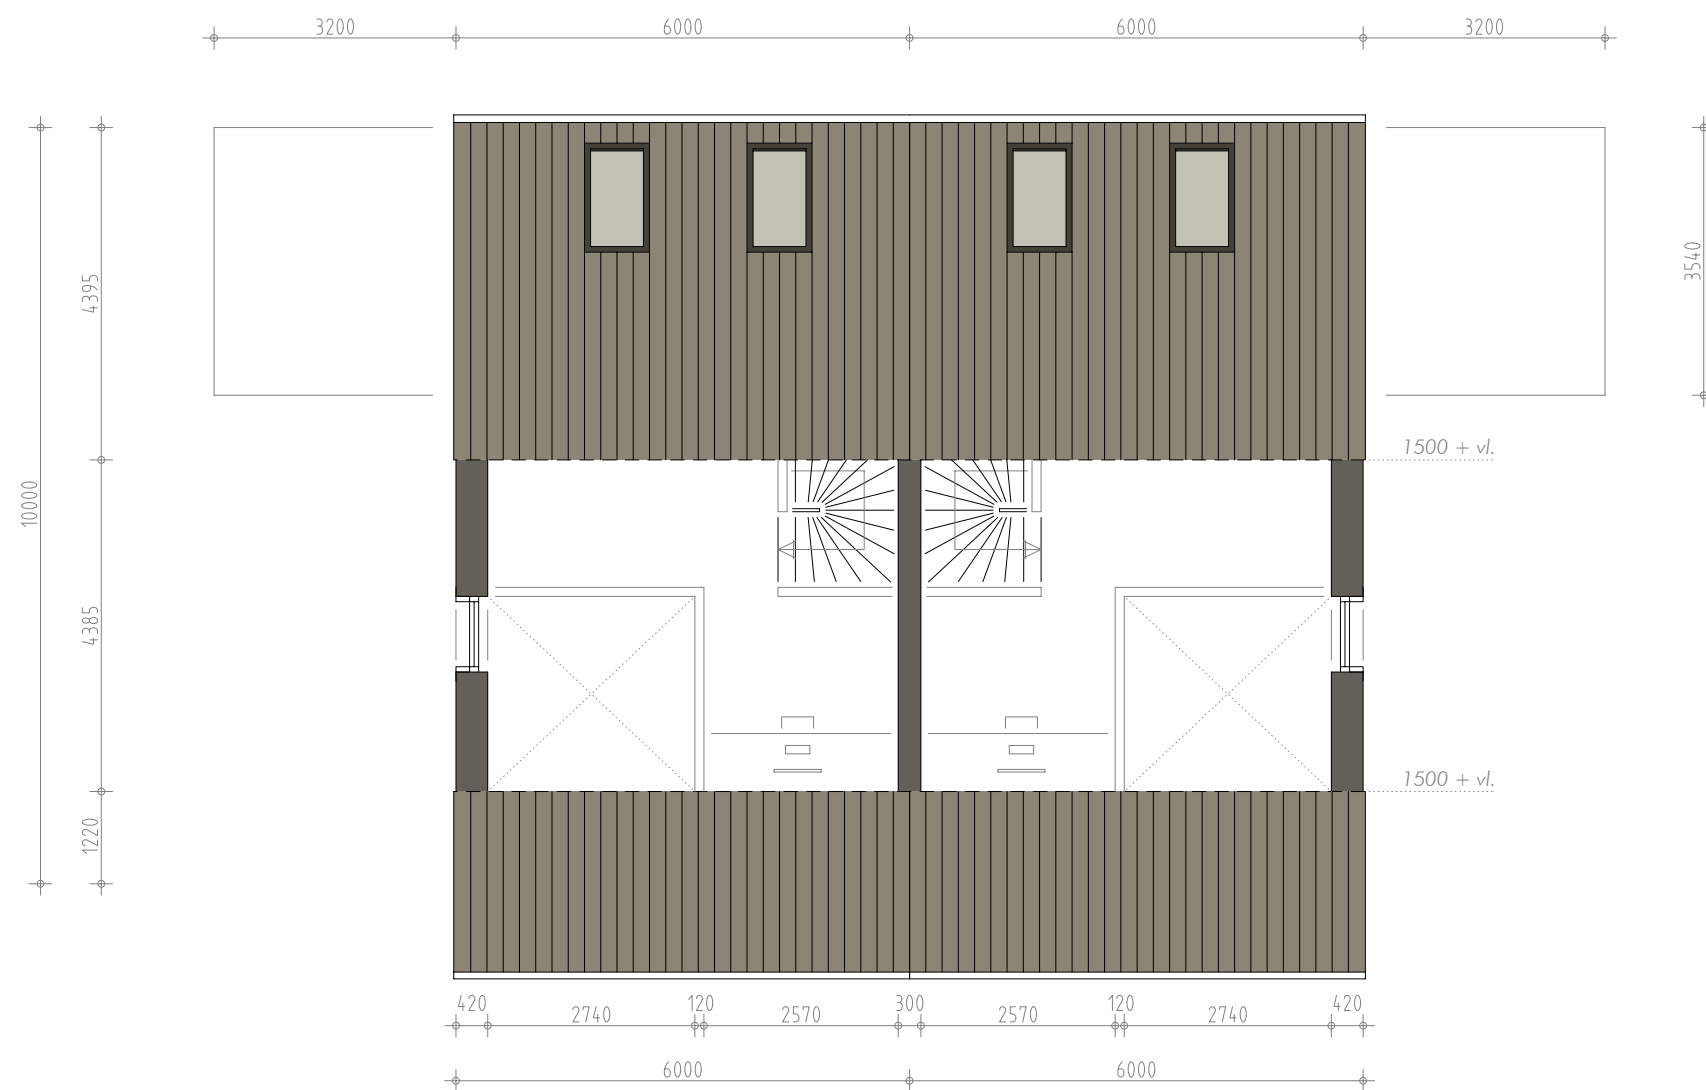




Bureau voor Architectuur
en Stedenbouw

Helperpark 282-D
9723 ZA Groningen

050 31 31 600
info@pluspeil.nl

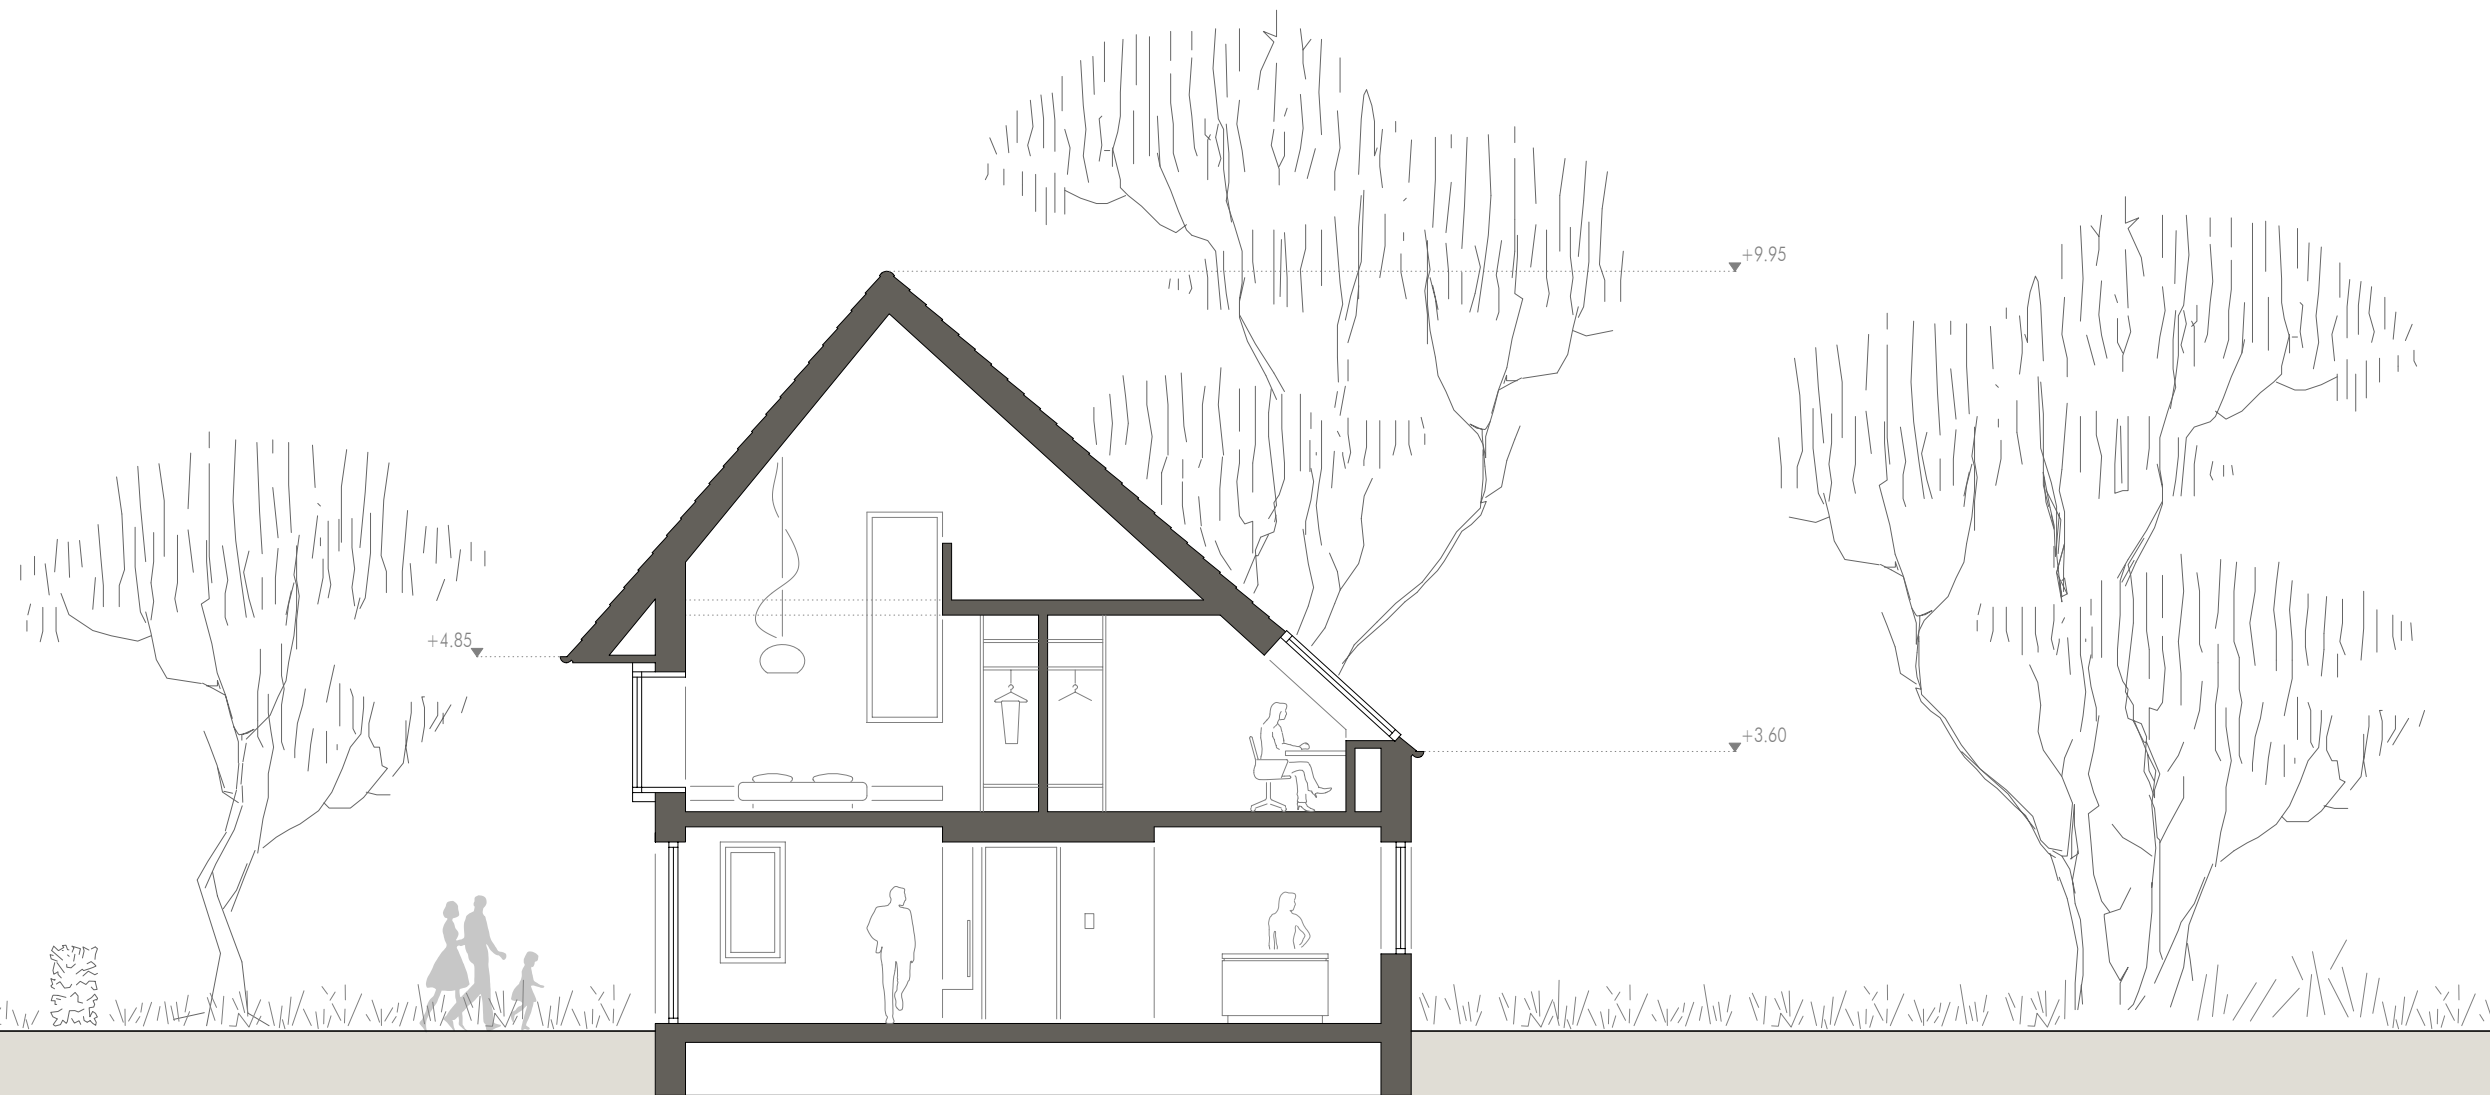

Opdrachtgever

KUUB
Sontweg 15a
9723 AT Groningen

Werk

Nieuwbouw 8 woningen in
plan Oosterveld te Norg

Werknummer

18-007

Fase

Schetsontwerp basiswoning 2/1 kap

Onderdeel

Doorsnede

Schaal

1:100

Datum

17 augustus 2018

Alle maten (inclusief peilmaten)
in het werk controleren



Bureau voor Architectuur
en Stedenbouw

Helperpark 282-D
9723 ZA Groningen

050 31 31 600
info@pluspeil.nl

Opdrachtgever

KUUB
Sontweg 15a
9723 AT Groningen

Werk

Nieuwbouw 8 woningen in
plan Oosterveld te Norg

Werknummer

18-007

Fase

Schetsontwerp basiswoning 2/1 kap

Onderdeel


Voorgevel

Schaal

1:100

Datum

17 augustus 2018

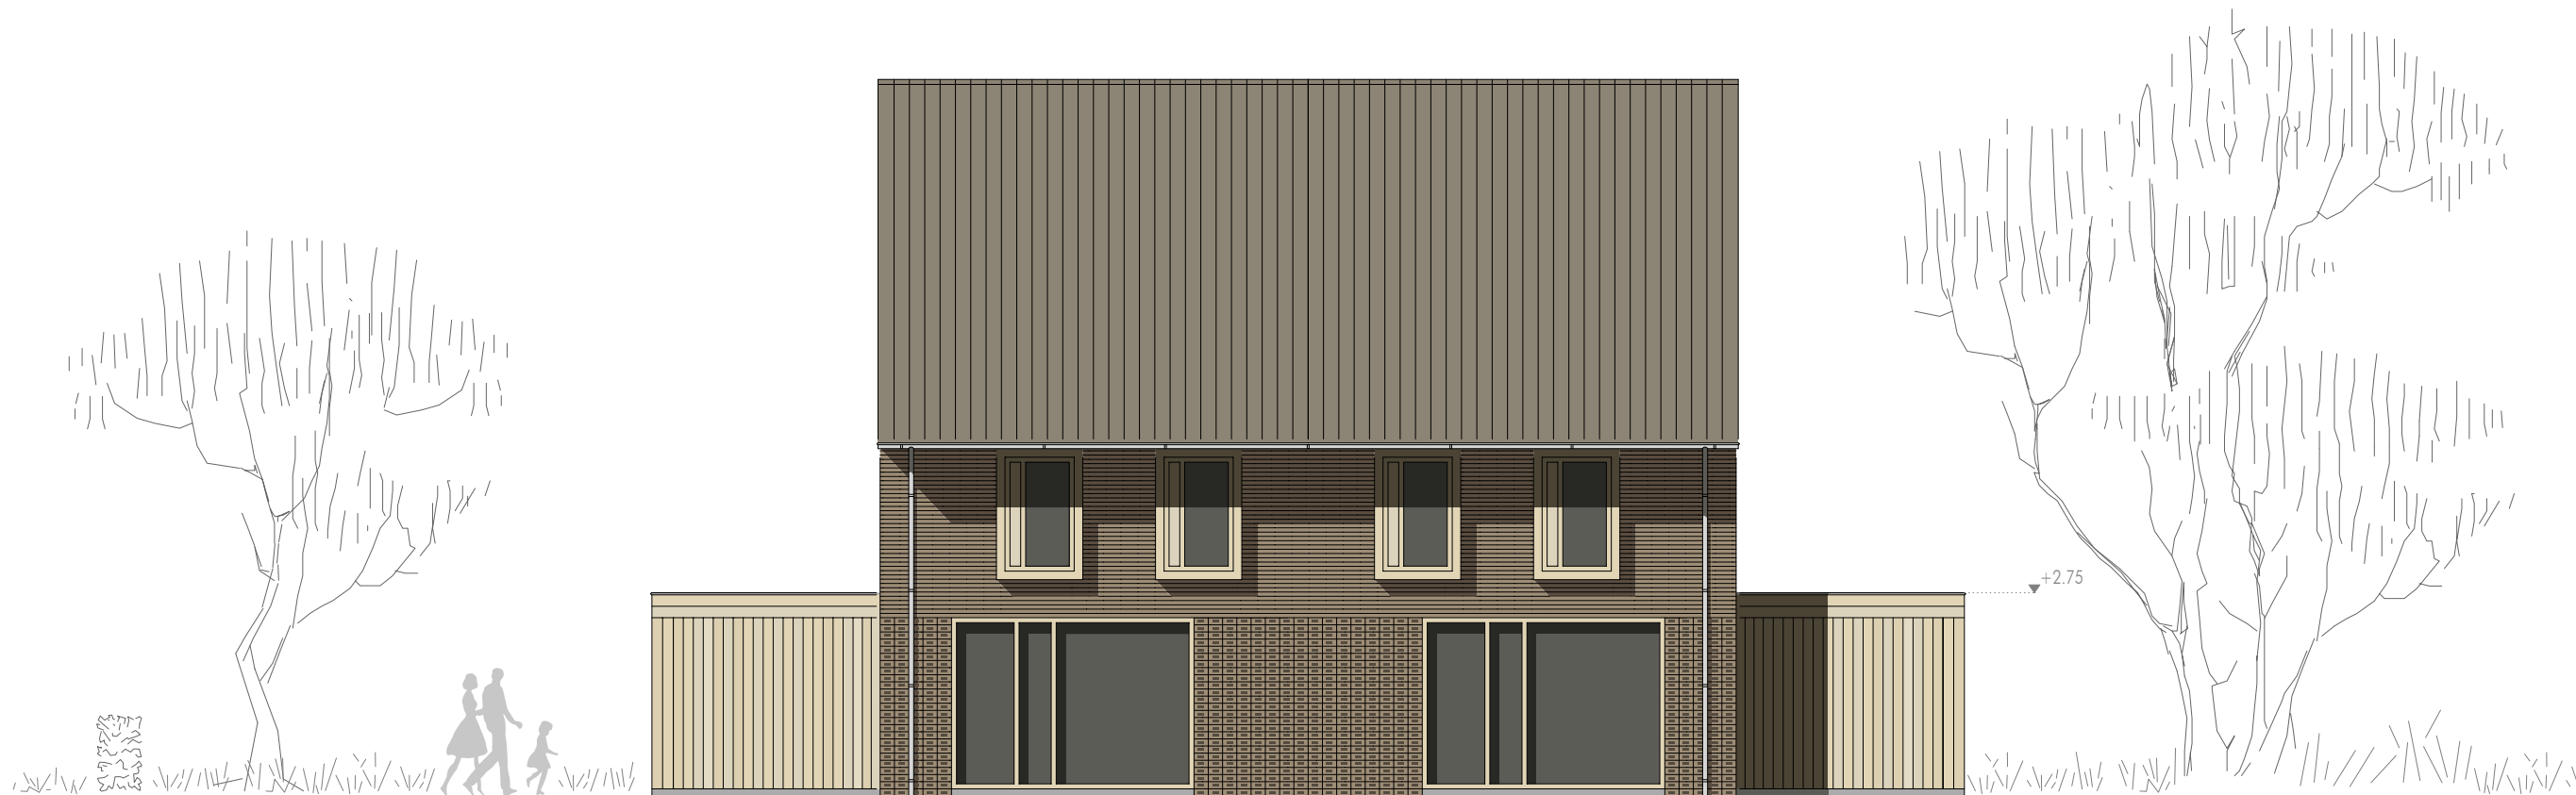

Alle maten (inclusief peilmaten)
in het werk controleren



Bureau voor Architectuur
en Stedenbouw

Helperpark 282-D
9723 ZA Groningen

050 31 31 600
info@pluspeil.nl



Opdrachtgever

KUUB
Sontweg 15a
9723 AT Groningen

Werk

Nieuwbouw 8 woningen in
plan Oosterveld te Norg

Werknummer

18-007

Fase

Schetsontwerp basiswoning 2/1 kap

Onderdeel

Zijgevel

Schaal

1:100

Datum

17 augustus 2018

Alle maten (inclusief peilmaten)
in het werk controleren



Bureau voor Architectuur
en Stedenbouw

Helperpark 282-D
9723 ZA Groningen

050 31 31 600
info@pluspeil.nl

Opdrachtgever

KUUB
Sontweg 15a
9723 AT Groningen

Werk

Nieuwbouw 8 woningen in
plan Oosterveld te Norg

Werknummer

18-007

Fase

Schetsontwerp basiswoning 2/1 kap

Onderdeel

Achteregevel

Schaal


1:100

Datum

17 augustus 2018



Alle maten (inclusief peilmaten)
in het werk controleren

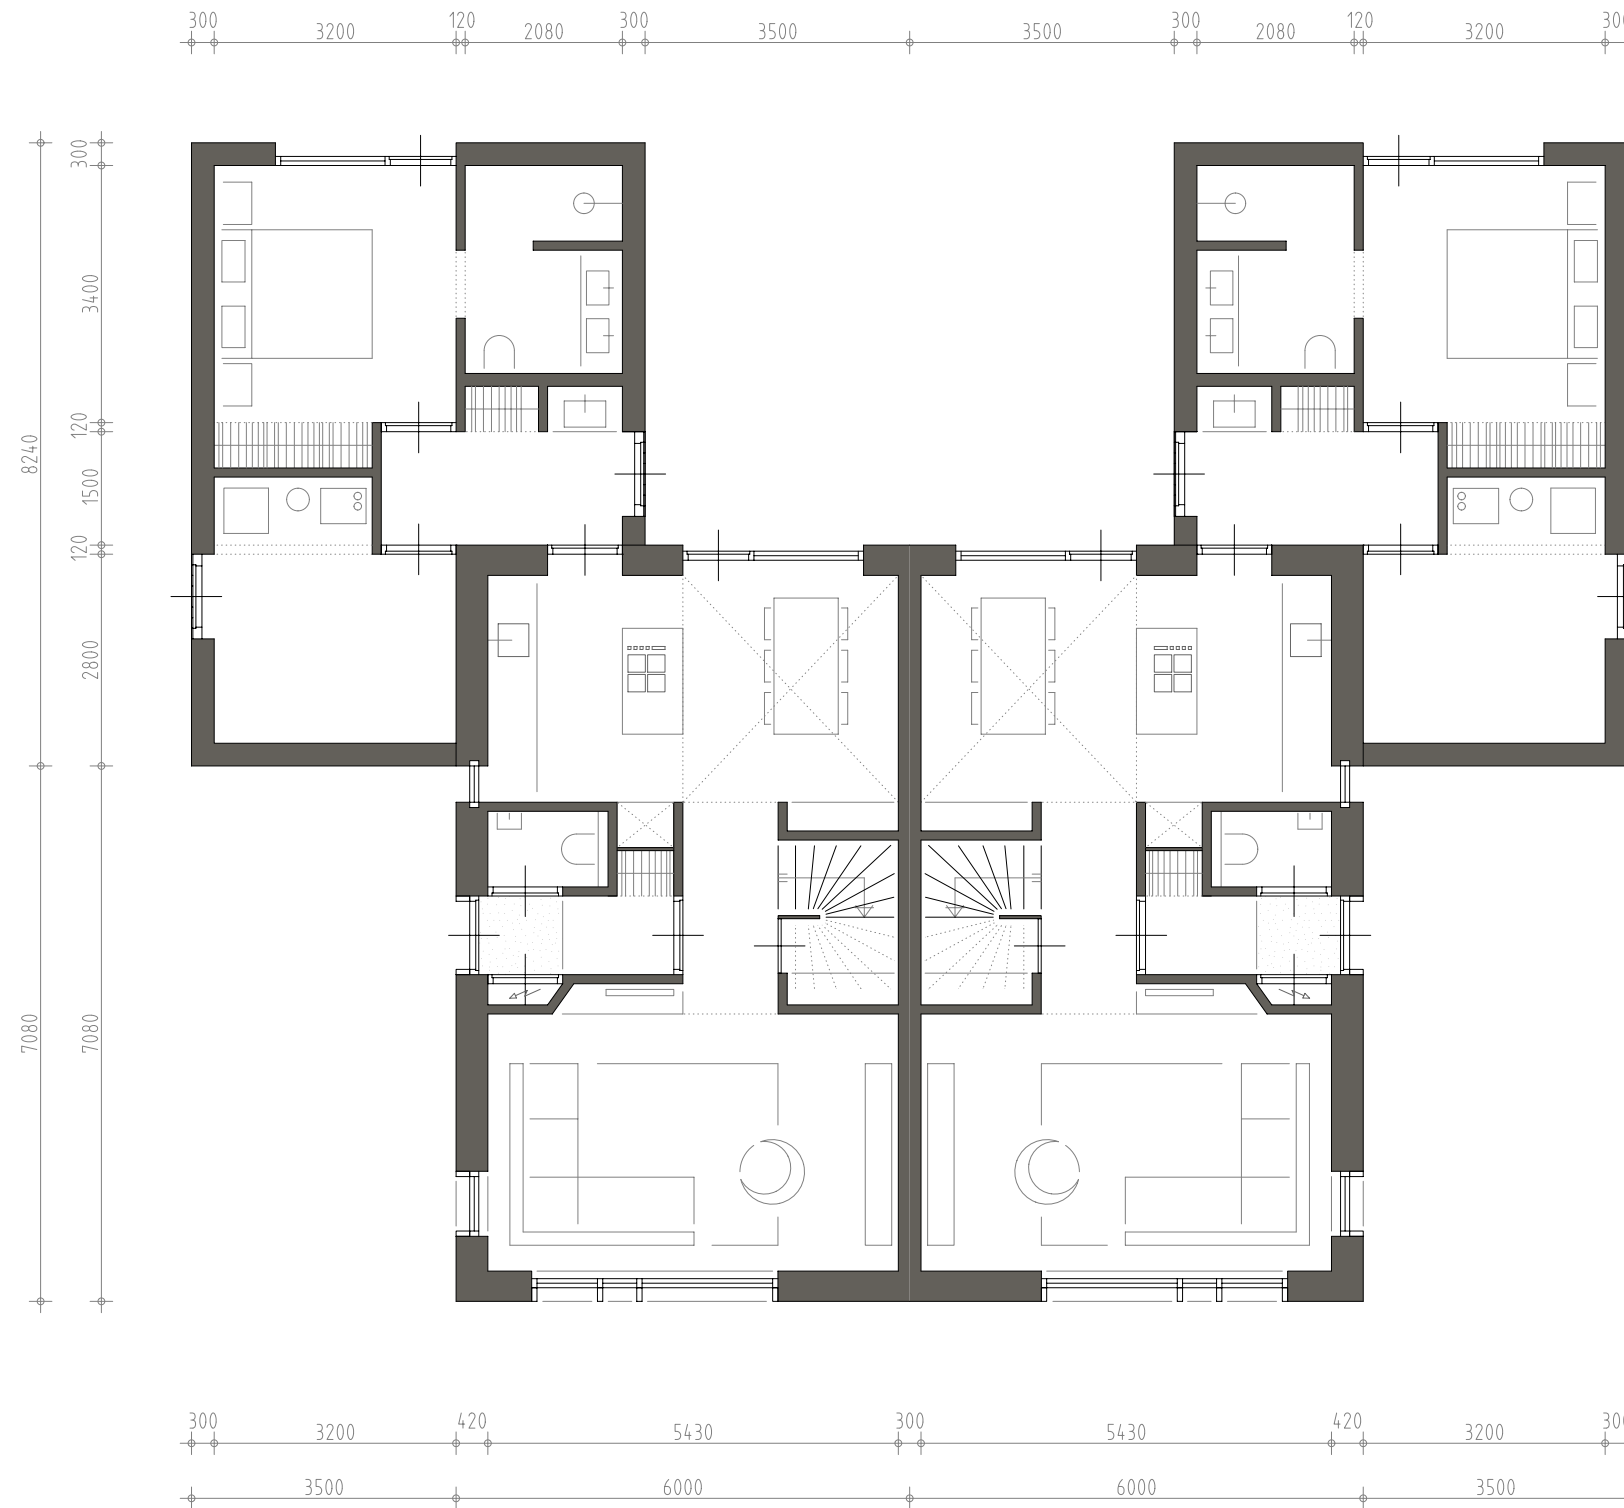

Opdrachtgever
KUUB
Sontweg 15a
9723 AT Groningen

Werk
Nieuwbouw 8 woningen in
plan Oosterveld te Norg


Werknummer
18-007

Fase
Schetsontwerp basiswoning vrijstaand

Onderdeel
Beganegrond (levensloopbestendig)

Schaal
1:100

Datum
17 augustus 2018

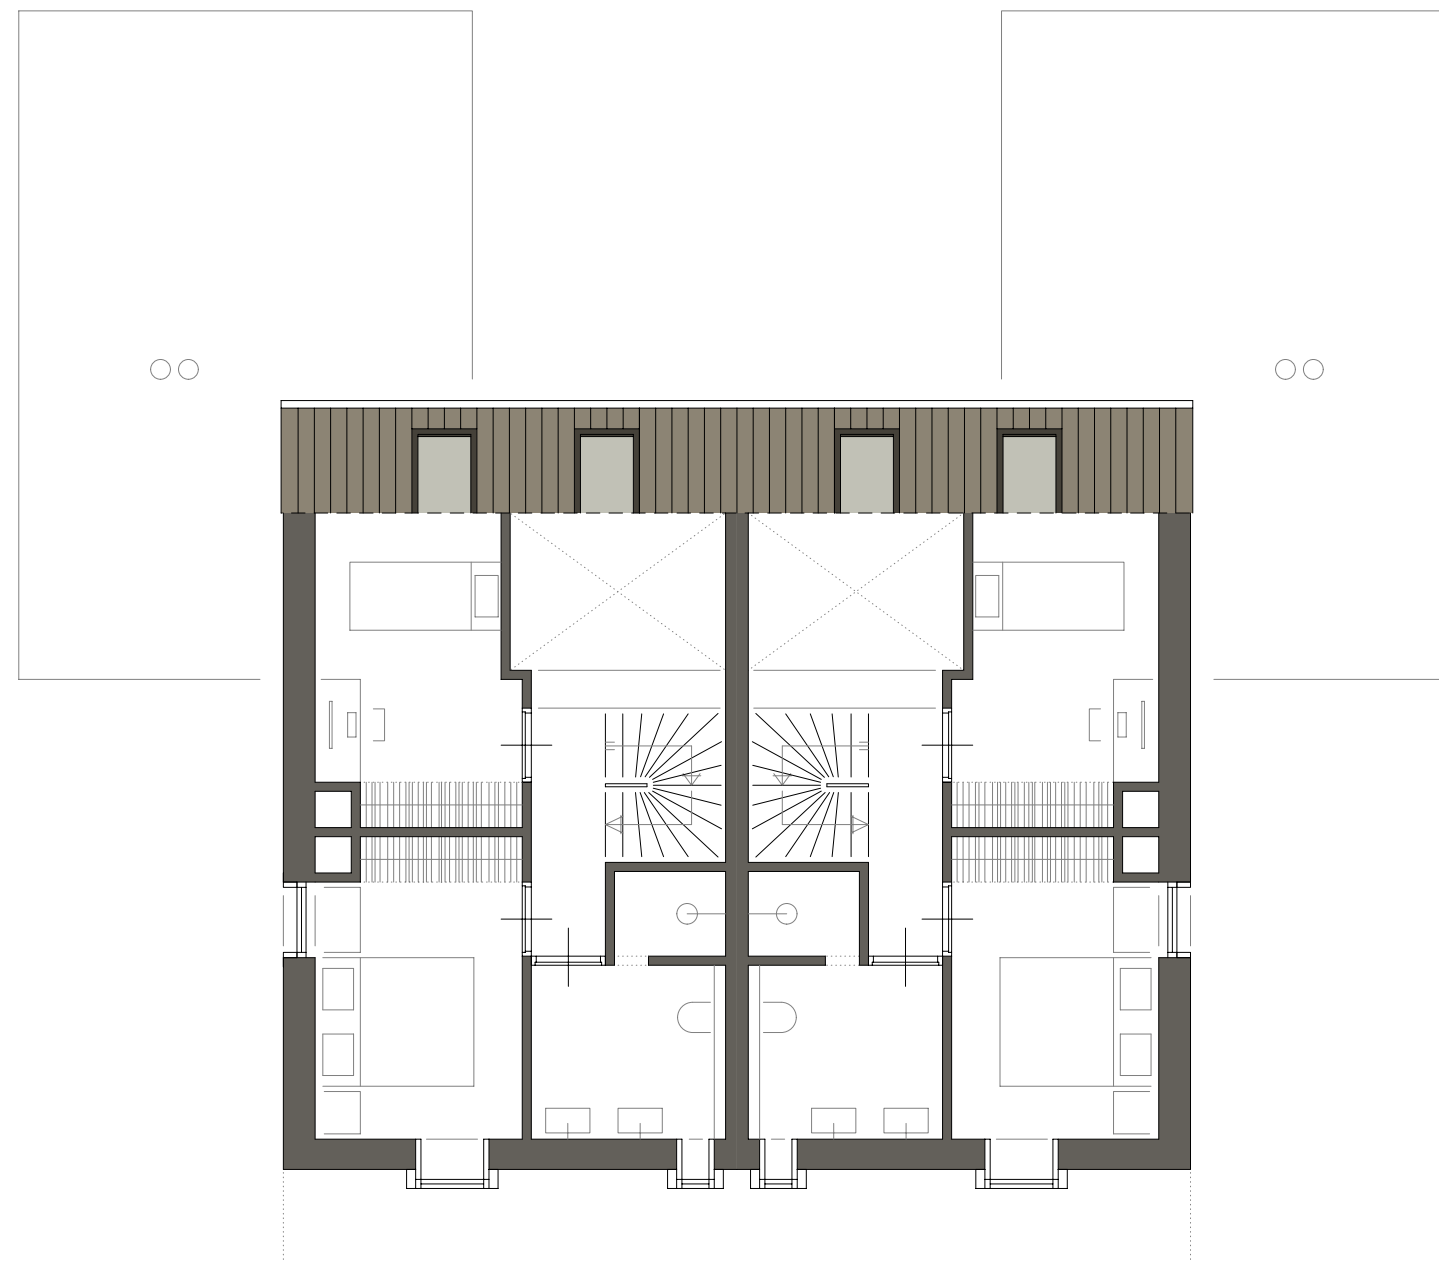

Opdrachtgever

KUUB
Sontweg 15a
9723 AT Groningen

Werk

Nieuwbouw 8 woningen in
plan Oosterveld te Norg

Werknummer

18-007

Fase

Schetsontwerp basiswoning 2/1 kap

Onderdeel

Verdieping (levensloopbestendig)

Schaal

1:100

Datum

10 augustus 2018

Onderdeel	Materiaal	Kleur
gevels woning	baksteen, waalformaat	bruin/grijs genuanceerd
bijzonder metselwerk in gevel	baksteen, dikformaat 'op de klamp'	bruin/grijs genuanceerd (tegelverband)
voeg	dunbed mortel (terugliggend)	antraciet
onderzijde overstek voorgevel	geschilderde waterbestendige plaat	bruin/grijs als baksteen
gevels bijgebouw	houten delen (verticaal)	platowood Fraké (met afwerklaag)
plattendak bijgebouw	bitumineuze bedekking	n.v.t.
buitenkozijnen	hardhout	platowood Fraké (met afwerklaag)
draaiende delen in kozijnen	hardhout	platowood Fraké (met afwerklaag)
beglazing	floatglas (HR+ +)	blank
raamdorpels	hout of beton (prefab)	natuur
dakpannen	gebakken pan OVH 206	blauw gesmoord (Monier)
dakramen	aluminium (Velux)	antraciet
goten	zinken mastgoot	natuur
hemelwaterafvoeren	zinken hemelwaterafvoeren	natuur
binnendeurkozijnen	staal	n.t.b.
binnendeuren	opdekdeur	n.t.b.

Opdrachtgever
KUUB
Sontweg 15a
9723 AT Groningen

Werk
Nieuwbouw 8 woningen in
plan Oosterveld te Norg

Werknummer
18-007

Fase
Schetsontwerp basiswoning 2/1 kap

Onderdeel
Materiaalstaat

Schaal
1:100

Datum
17 augustus 2018