

Werknummer

18-007

Fase

Schetsontwerp Levensloopbestendige Twee-onder-één-kap-woning

Datum

16 oktober 2018



PEIL ACHT WONINGEN IN PLAN OOSTERVELD TE NORG

Bureau voor Architectuur
en Stedenbouw

Helperpark 282-D
9723 ZA Groningen

050 31 31 600
www.pluspeil.nl



Bureau voor Architectuur
en Stedenbouw

Helperpark 282-D
9723 ZA Groningen

050 31 31 600
info@pluspeil.nl

Opdrachtgever

KUUB
Sontweg 15a
9723 AT Groningen

Werk

Nieuwbouw 8 woningen in
plan Oosterveld te Norg

Werknummer

18-007

Fase

Schetsontwerp levensloopbestendige woning

Onderdeel

Situatie

Schaal

1:1000

Datum

16 oktober 2018

Alle maten (inclusief peilmaten)
in het werk controleren




noord



Bureau voor Architectuur
en Stedenbouw

Helperpark 282-D
9723 ZA Groningen

050 31 31 600
info@pluspeil.nl

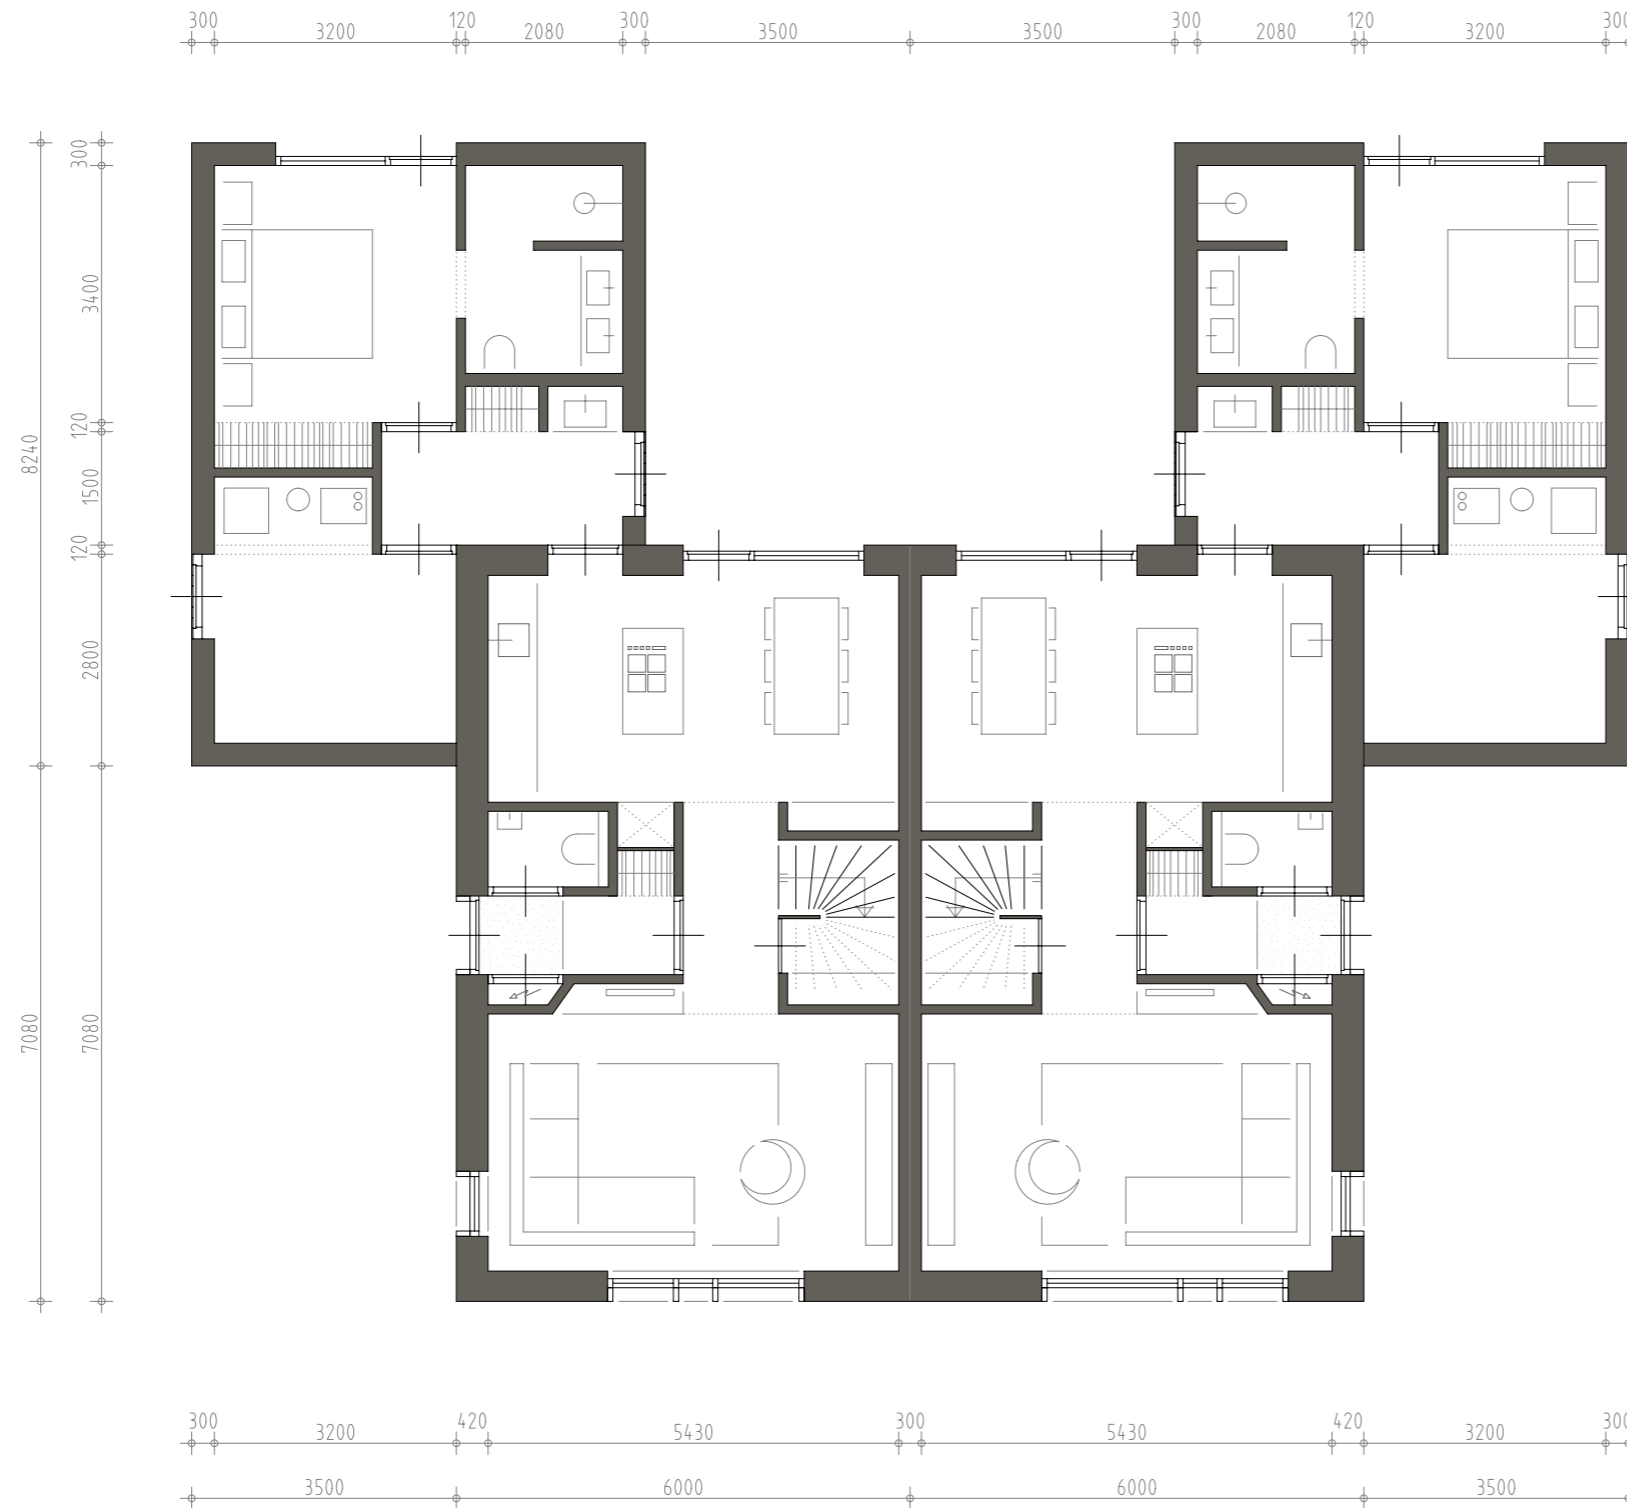

Opdrachtgever
KUUB
Sontweg 15a
9723 AT Groningen

Werk
Nieuwbouw 8 woningen in
plan Oosterveld te Norg

Werknummer
18-007


Fase
Schetsontwerp levensloopbestendige woning

Onderdeel
Beganegrond

Schaal
1:100

Datum
16 oktober 2018

Alle maten (inclusief peilmaten)
in het werk controleren

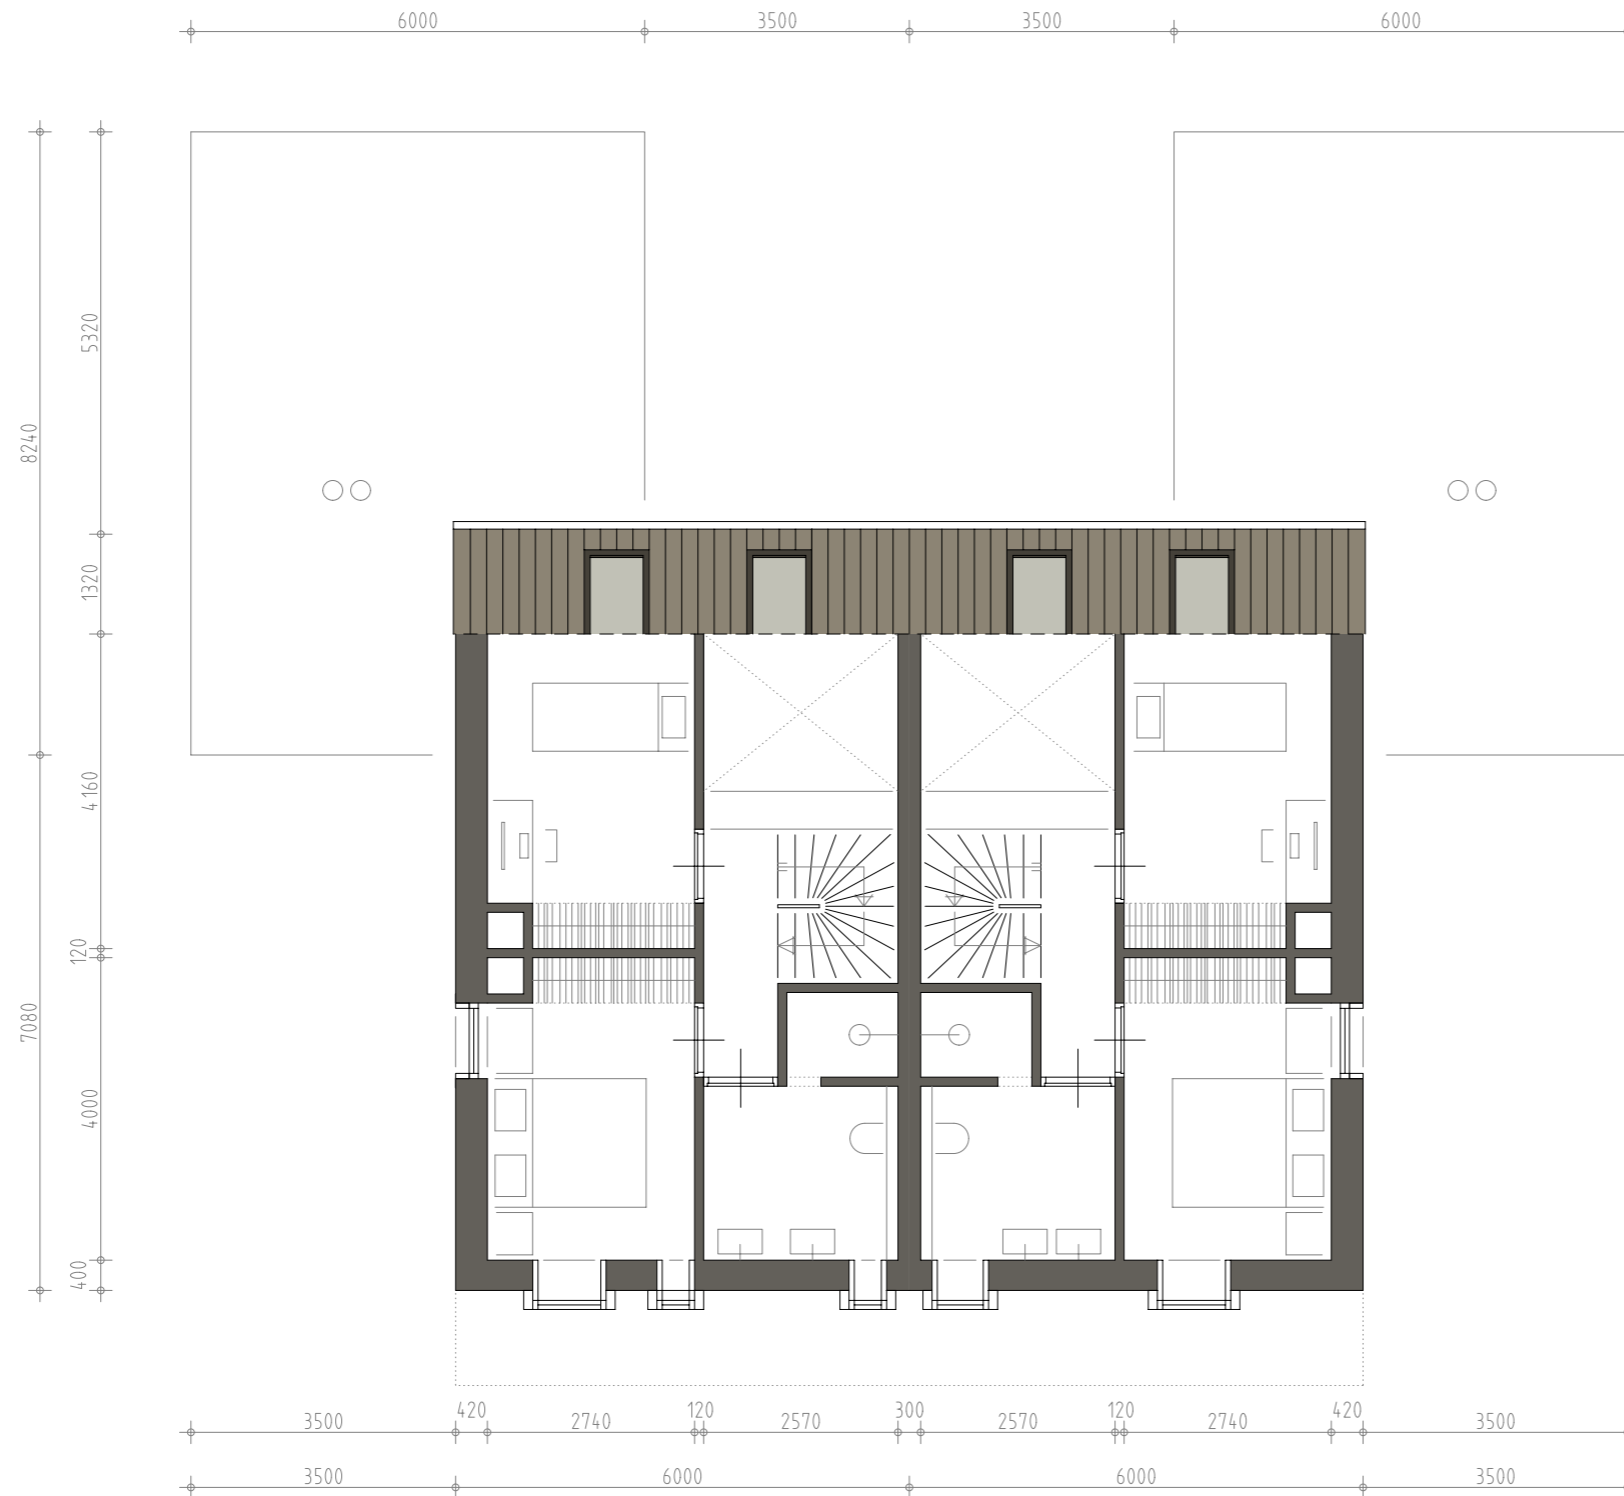

Opdrachtgever

KUUB
Sontweg 15a
9723 AT Groningen

Werk

Nieuwbouw 8 woningen in
plan Oosterveld te Norg

Werknummer

18-007

Fase

Schetsontwerp levensloopbestendige woning

Onderdeel


Verdieping

Schaal

1:100

Datum

16 oktober 2018

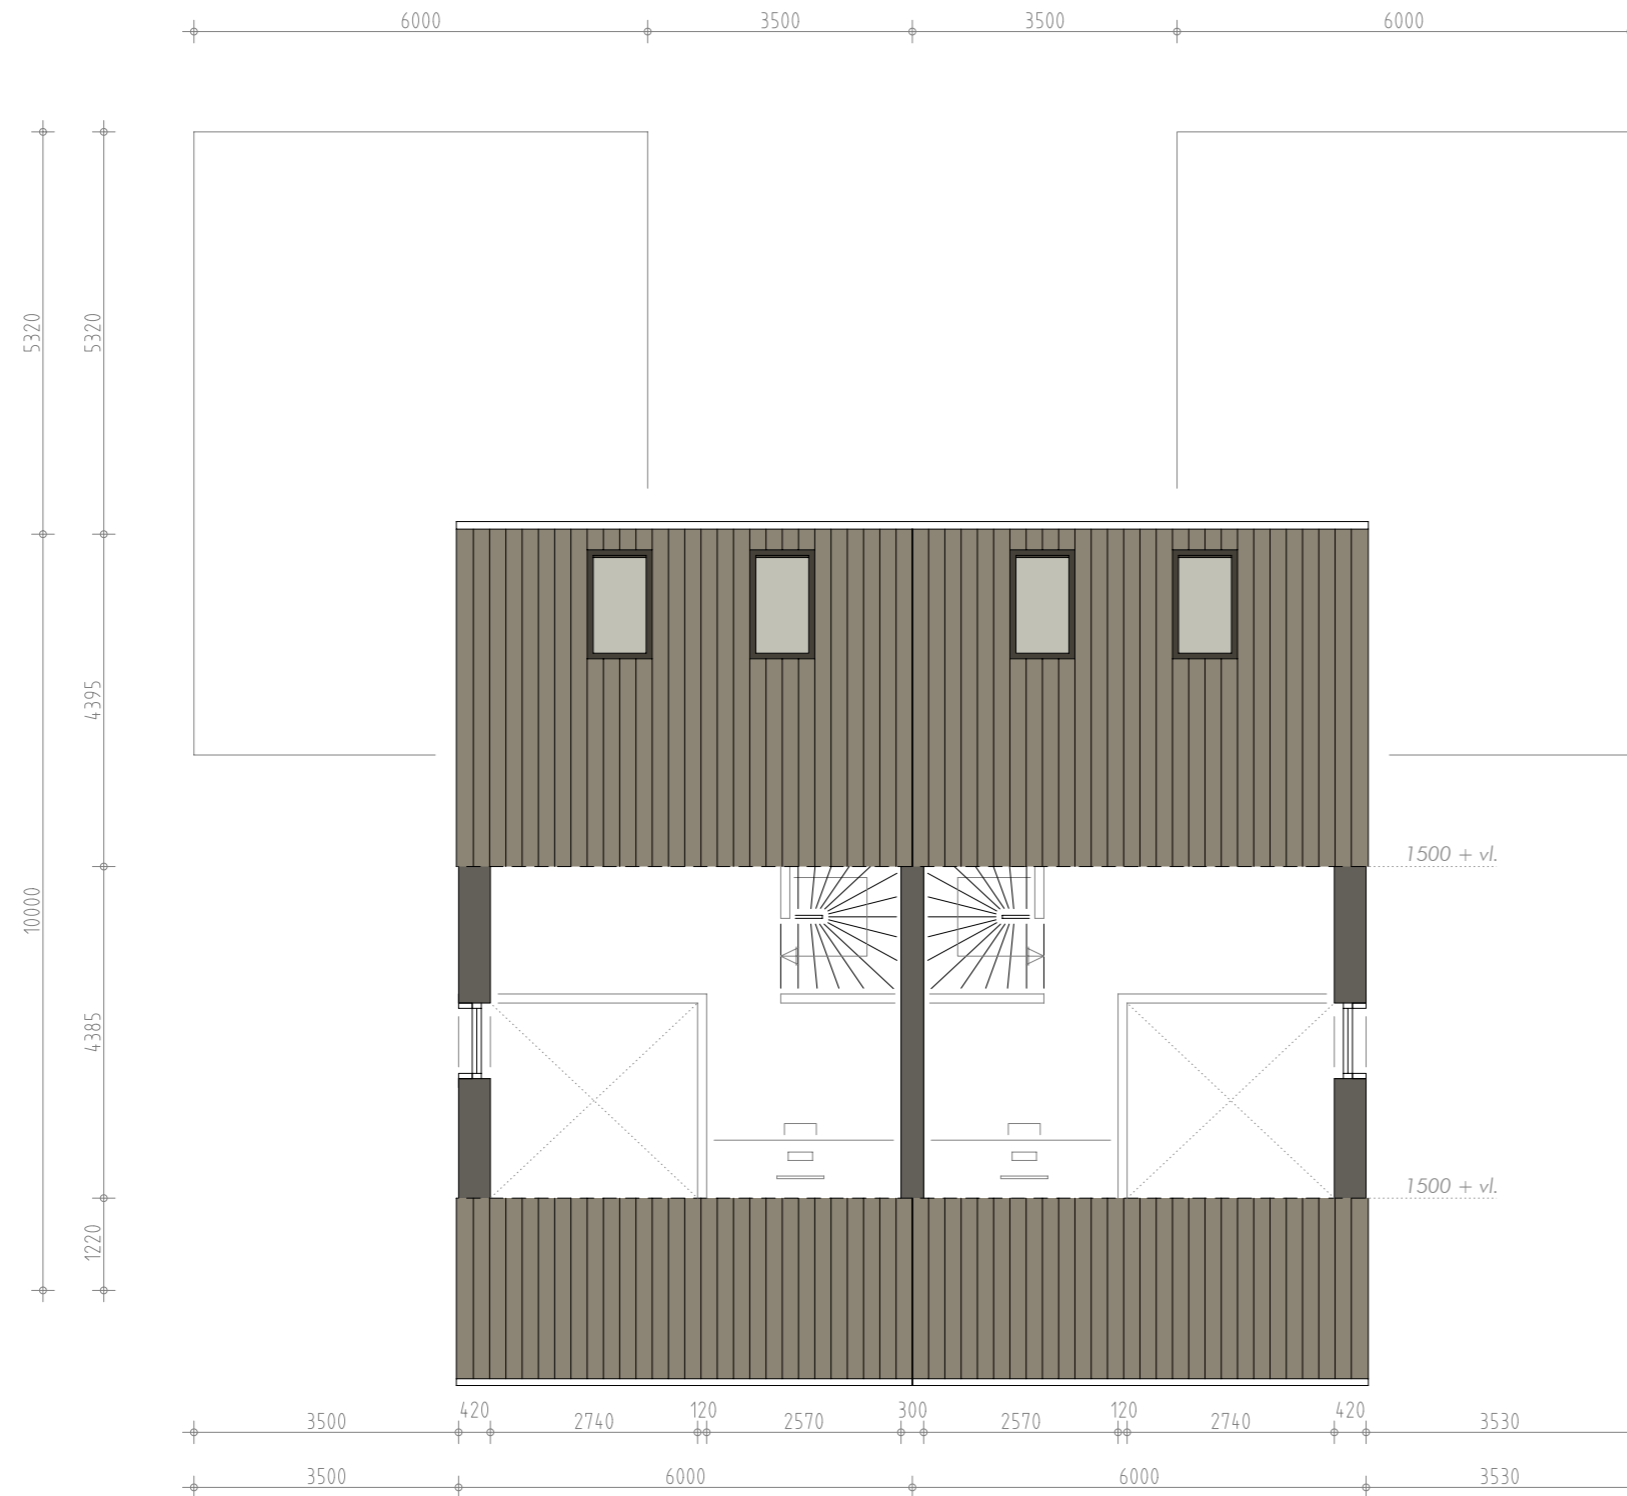

Opdrachtgever

KUUB
Sontweg 15a
9723 AT Groningen

Werk

Nieuwbouw 8 woningen in
plan Oosterveld te Norg

Werknummer

18-007

Fase

Schetsontwerp levensloopbestendige woning

Onderdeel

Zolder

Schaal

1:100

Datum


16 oktober 2018



Bureau voor Architectuur
en Stedenbouw

Helperpark 282-D
9723 ZA Groningen

050 31 31 600
info@pluspeil.nl

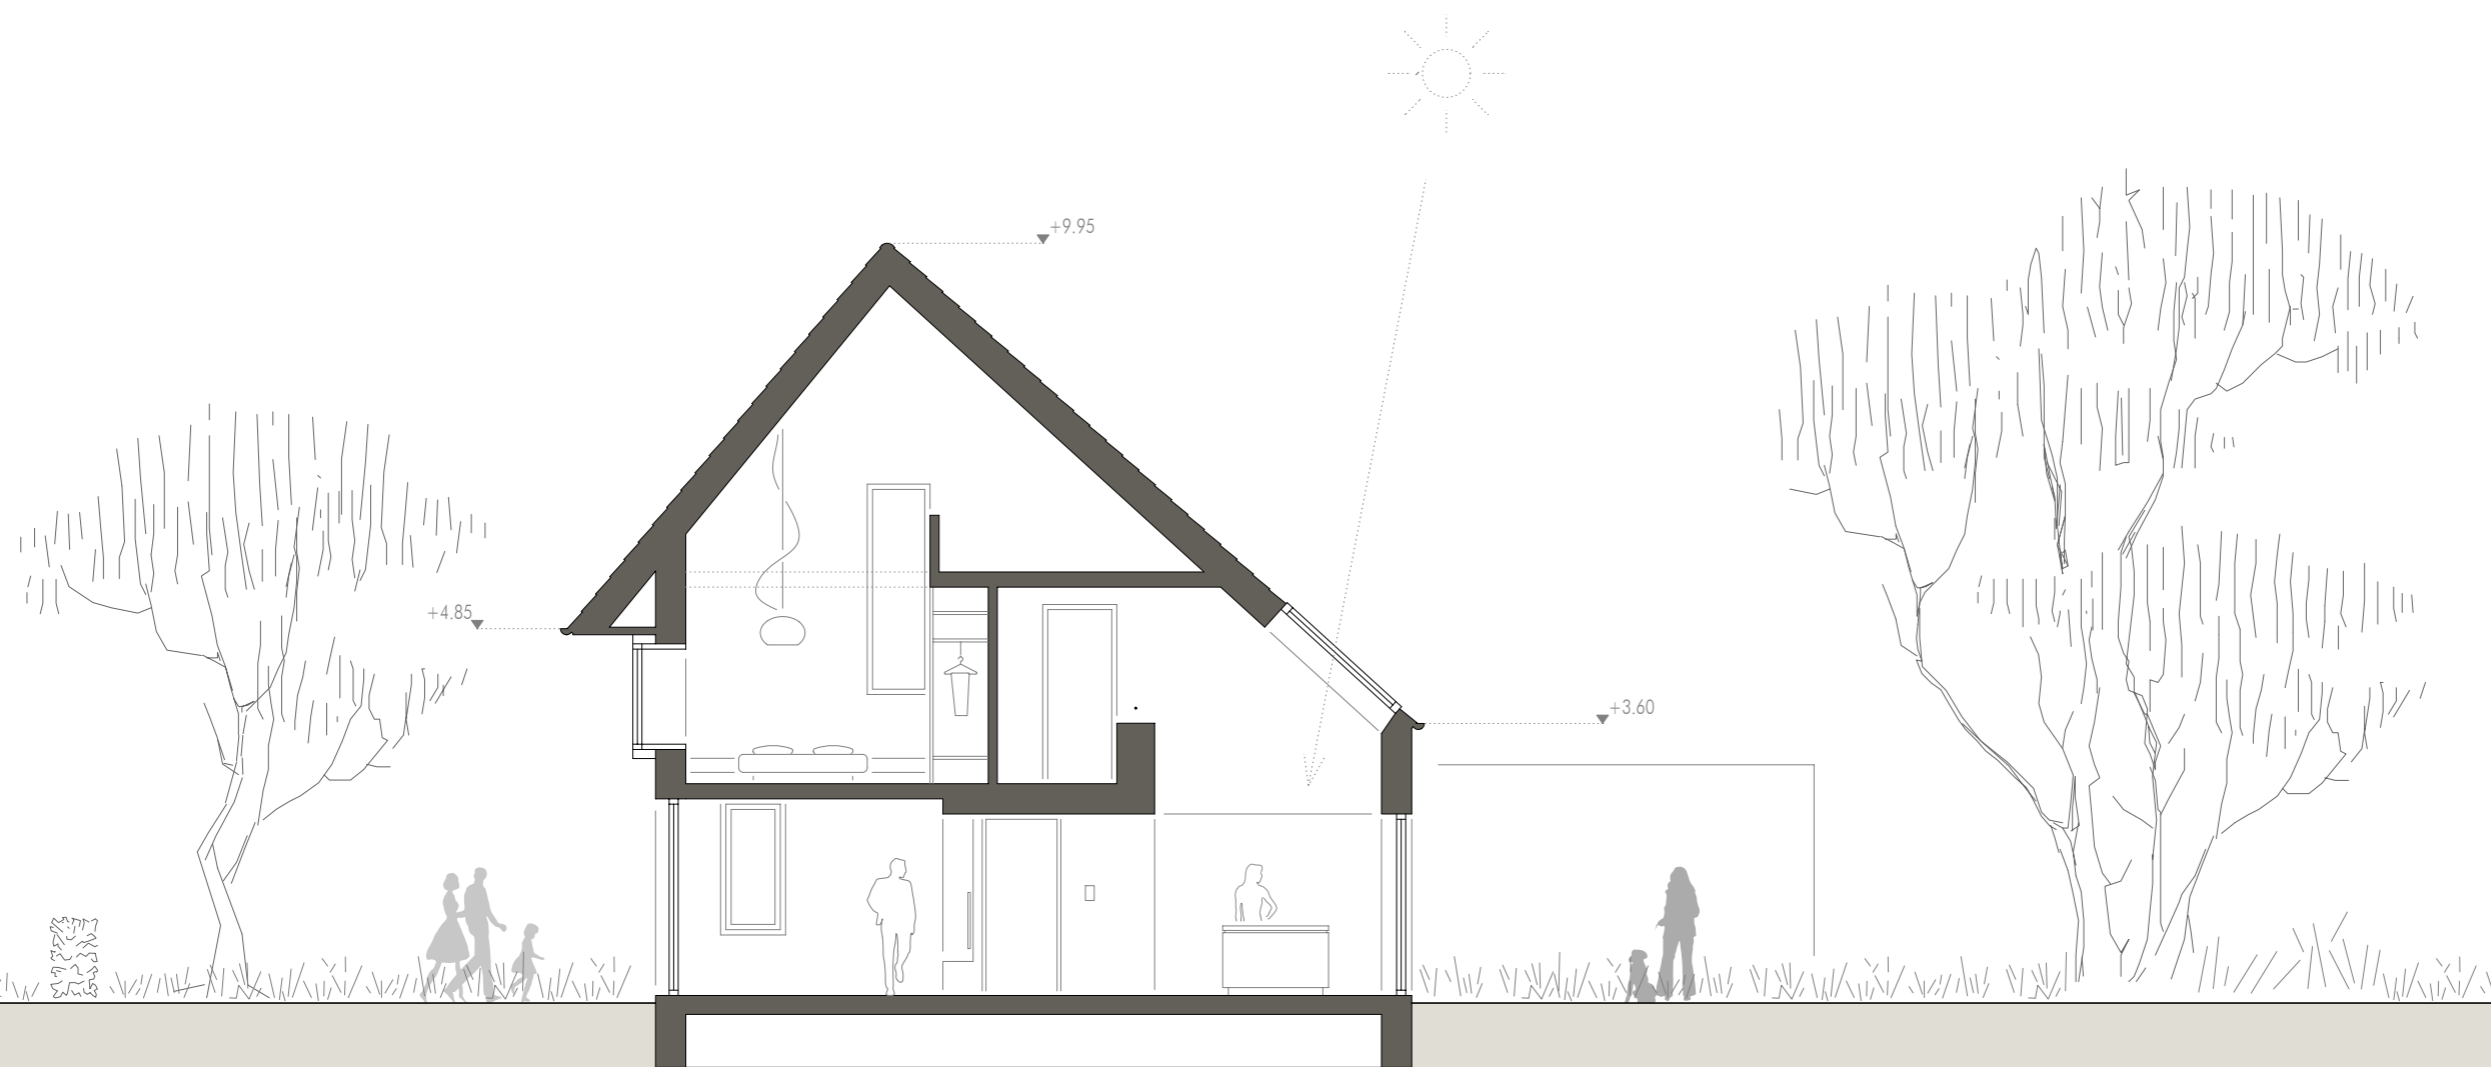

Opdrachtgever

KUUB
Sontweg 15a
9723 AT Groningen

Werk

Nieuwbouw 8 woningen in
plan Oosterveld te Norg

Werknummer

18-007

Fase

Schetsontwerp levensloopbestendige woning

Onderdeel

Doorsnede

Schaal

1:100

Datum

16 oktober 2018

Alle maten (inclusief peilmaten)
in het werk controleren



Bureau voor Architectuur
en Stedenbouw

Helperpark 282-D
9723 ZA Groningen

050 31 31 600
info@pluspeil.nl

Opdrachtgever

KUUB
Sontweg 15a
9723 AT Groningen

Werk

Nieuwbouw 8 woningen in
plan Oosterveld te Norg

Werknummer

18-007

Fase

Schetsontwerp levensloopbestendige woning

Onderdeel

Voorgevel

Schaal

1:100

Datum

16 oktober 2018



Alle maten (inclusief peilmaten)
in het werk controleren



Bureau voor Architectuur
en Stedenbouw

Helperpark 282-D
9723 ZA Groningen

050 31 31 600
info@pluspeil.nl



Opdrachtgever

KUUB
Sontweg 15a
9723 AT Groningen

Werk

Nieuwbouw 8 woningen in
plan Oosterveld te Norg

Werknummer

18-007

Fase

Schetsontwerp levensloopbestendige woning

Onderdeel

Zijgevel

Schaal

1:100

Datum

16 oktober 2018

Alle maten (inclusief peilmaten)
in het werk controleren



Bureau voor Architectuur
en Stedenbouw

Helperpark 282-D
9723 ZA Groningen

050 31 31 600
info@pluspeil.nl



Opdrachtgever

KUUB
Sontweg 15a
9723 AT Groningen

Werk

Nieuwbouw 8 woningen in
plan Oosterveld te Norg

Werknummer

18-007

Fase

Schetsontwerp levensloopbestendige woning

Onderdeel

Zijgevel met optionele carport

Schaal

1:100

Datum

16 oktober 2018

Alle maten (inclusief peilmaten)
in het werk controleren



Bureau voor Architectuur
en Stedenbouw

Helperpark 282-D
9723 ZA Groningen

050 31 31 600
info@pluspeil.nl

Opdrachtgever

KUUB
Sontweg 15a
9723 AT Groningen

Werk

Nieuwbouw 8 woningen in
plan Oosterveld te Norg

Werknummer

18-007

Fase

Schetsontwerp levensloopbestendige woning

Onderdeel

Achteregevel

Schaal

1:100

Datum

16 oktober 2018



Alle maten (inclusief peilmaten)
in het werk controleren

Onderdeel	Materiaal	Kleur
gevels woning	baksteen, waalformaat	bruin/grijs genuanceerd
bijzonder metselwerk in gevel	baksteen, dikformaat 'op de klamp'	bruin/grijs genuanceerd (tegelverband)
voeg	dunbed mortel (terugliggend)	antraciet
onderzijde overstek voorgevel	geschilderde waterbestendige plaat	bruin/grijs als baksteen
gevels bijgebouw	houten delen (verticaal)	platowood Fraké (met afwerklaag)
plattendak bijgebouw	bitumineuze bedekking	n.v.t.
buitenkozijnen	hardhout	platowood Fraké (met afwerklaag)
draaiende delen in kozijnen	hardhout	platowood Fraké (met afwerklaag)
beglazing	floatglas (HR+ +)	blank
raamdorpels	hout of beton (prefab)	natuurlijk
dakpannen	gebakken pan OVH 206	blauw gesmoord (Monier)
dakramen	aluminium (Velux)	antraciet
goten	zinken mastgoot	natuurlijk
hemelwaterafvoeren	zinken hemelwaterafvoeren	natuurlijk
binnendeurenkozijnen	staal	n.t.b.
binnendeuren	opdekdeur	n.t.b.

Opdrachtgever
KUUB
Sontweg 15a
9723 AT Groningen

Werk
Nieuwbouw 8 woningen in
plan Oosterveld te Norg

Werknummer
18-007

Fase
Schetsontwerp levensloopbestendige woning

Onderdeel
Materiaalstaat

Schaal
1:100

Datum
16 oktober 2018