

Verkooptekeningen voor plan 'Bosvilla's' in Rolde, Nooitgedacht




- 02 Situatie
- 03 Gevels
- 04 Basis begane grond
- 05 Basis 1e verdieping
- 06 Basis 2e verdieping



Situatie tekeningen en kaveloverzichten zijn nader in overleg met de gemeente
De prijs per kavelnummer staat genoemd in de prijslijst.

Op de tekeningen zijn de elektrische installaties ingetekend en de oppervlaktes (bij benadering) per ruimte aangegeven.
De oppervlaktes zijn gerekend vanaf de 1,50m lijn

Overige specificaties zijn genoemd in de technische omschrijving. Ook draairichtingen van deuren en ramen zijn ingetekend.
Aan de informatie die wordt weergegeven in dit verkoopboek kunnen geen rechten worden ontleend.

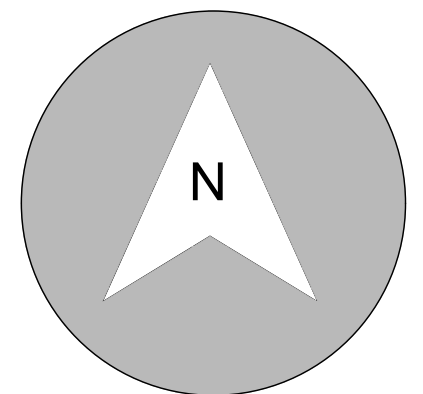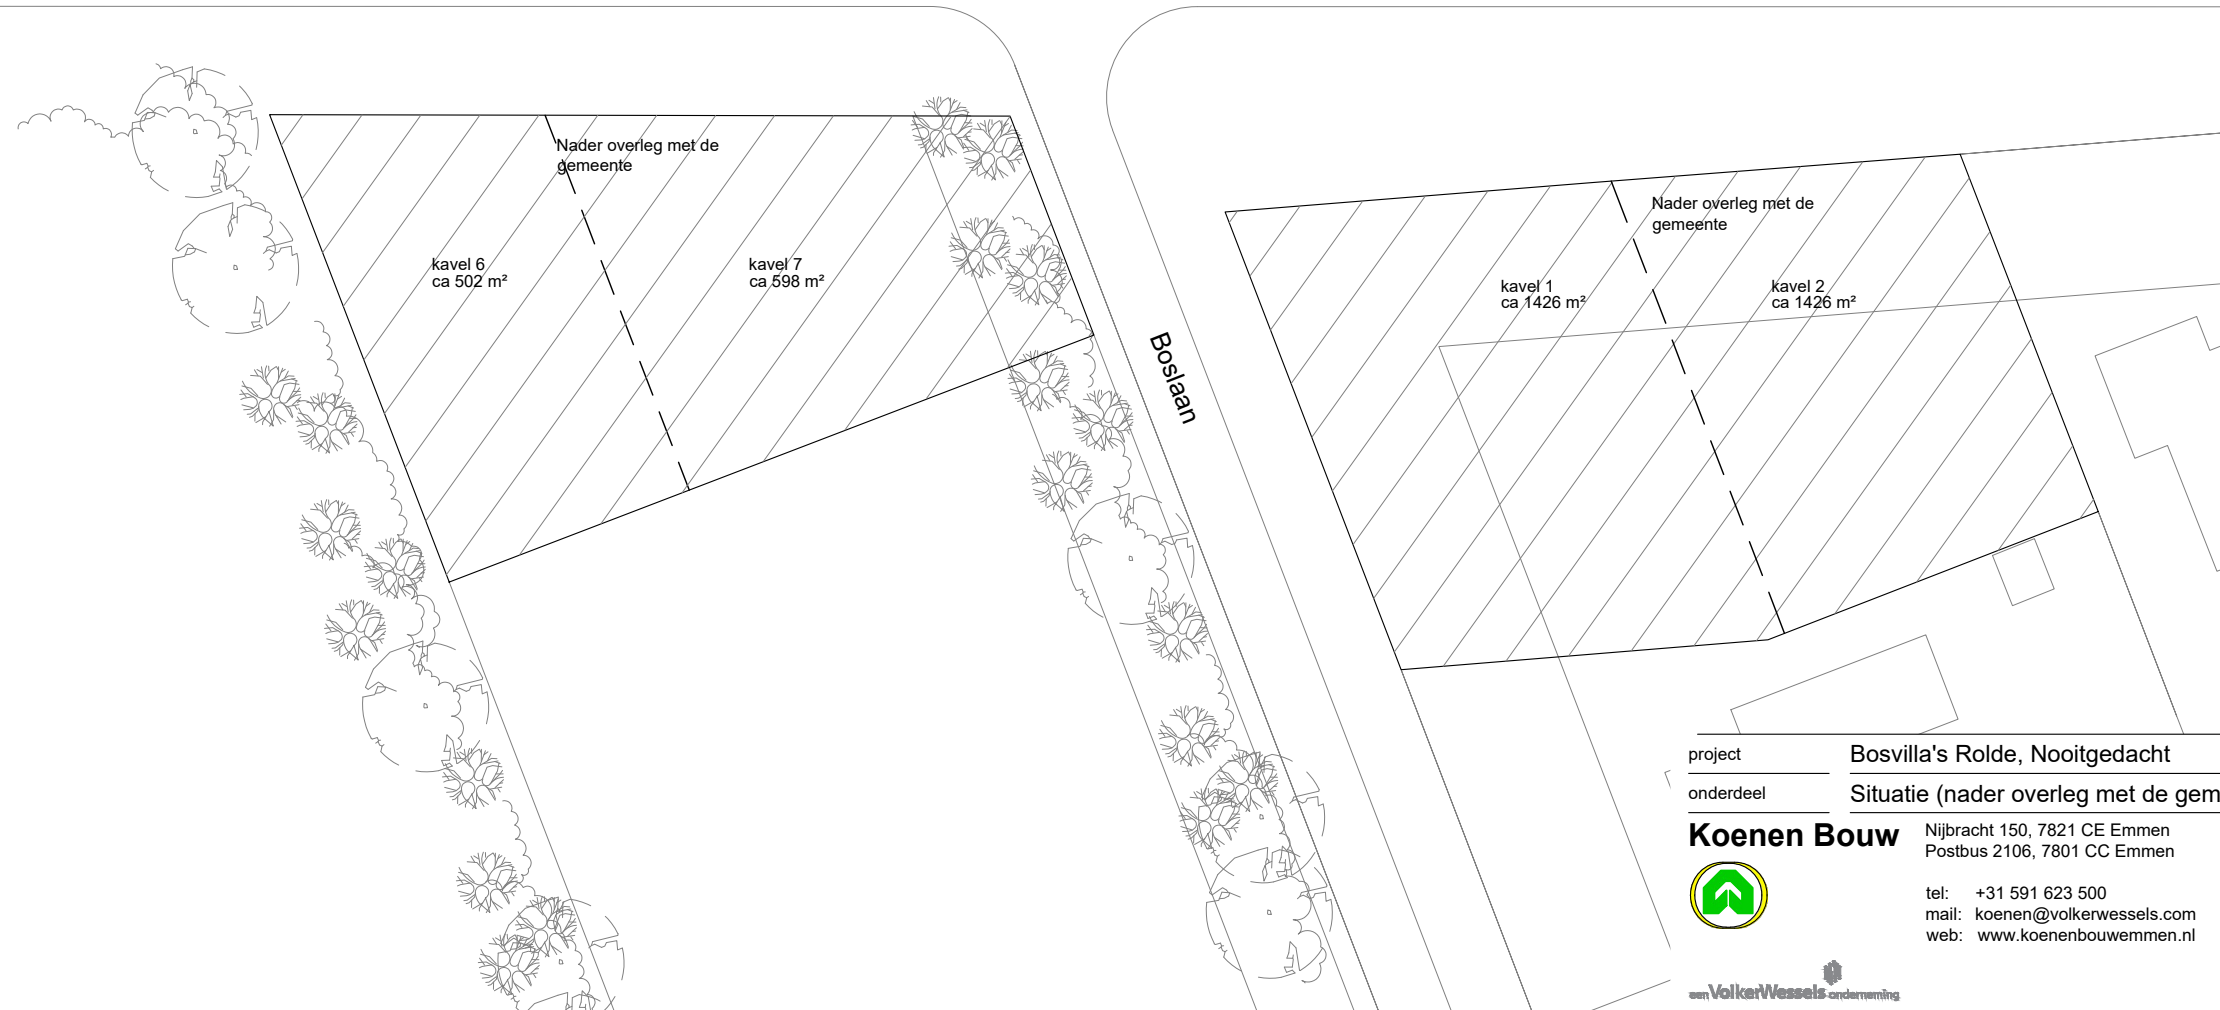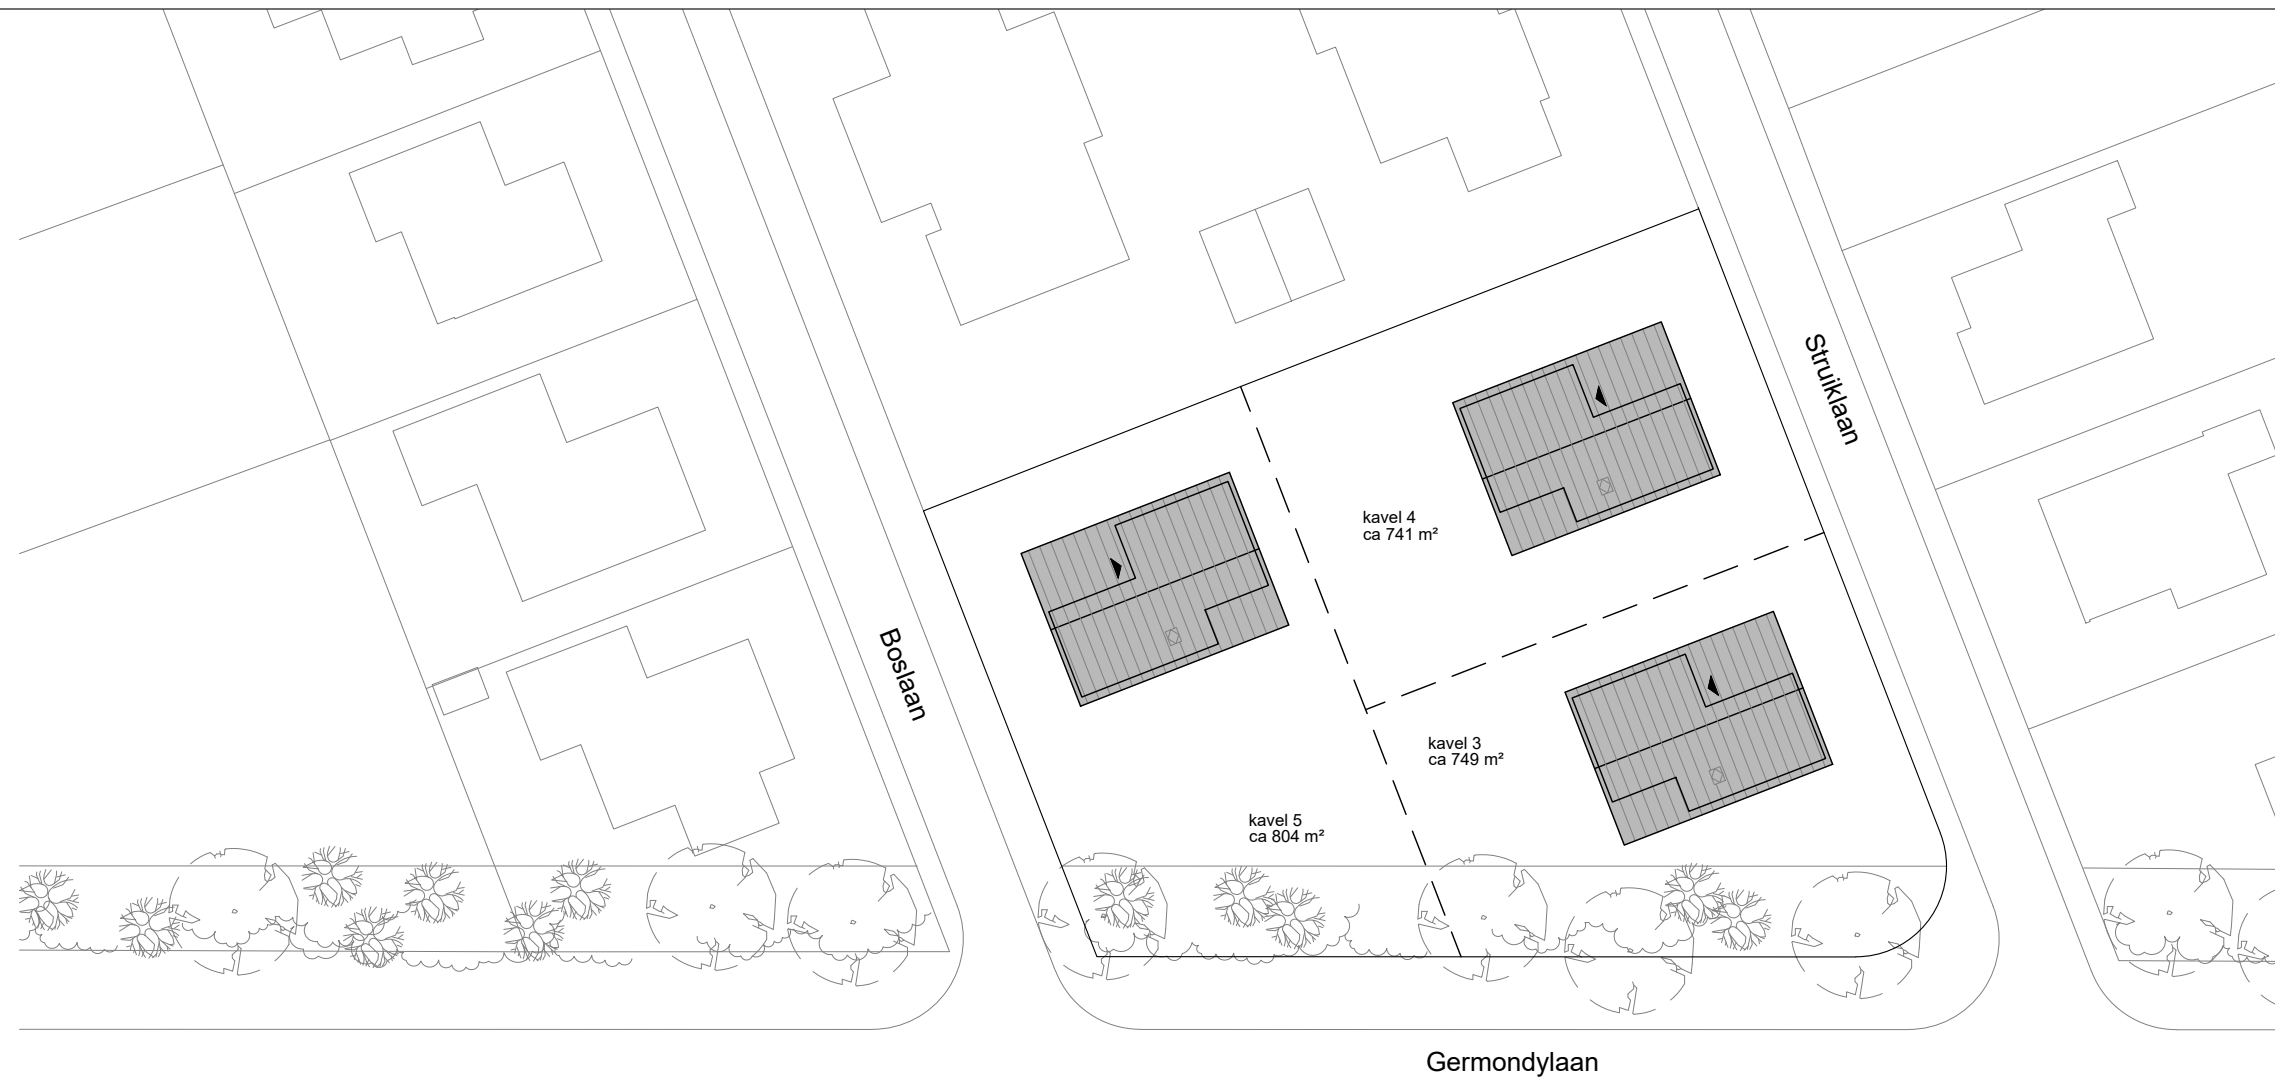

project	Bosvilla's Rolde, Nooitgedacht	schaal	1:500
onderdeel	Situatie (nader overleg met de gemeente)	datum	14-01-2020
Koenen Bouw 	Nijbracht 150, 7821 CE Emmen Postbus 2106, 7801 CC Emmen tel: +31 591 623 500 mail: koenen@volkerwessels.com web: www.koenenbouwemmen.nl	tekeningnummer	bladnummer
		-	02
		versienummer	projectnummer
-		189202	




Voorgevel



Linkerzijgevel




Achtergevel

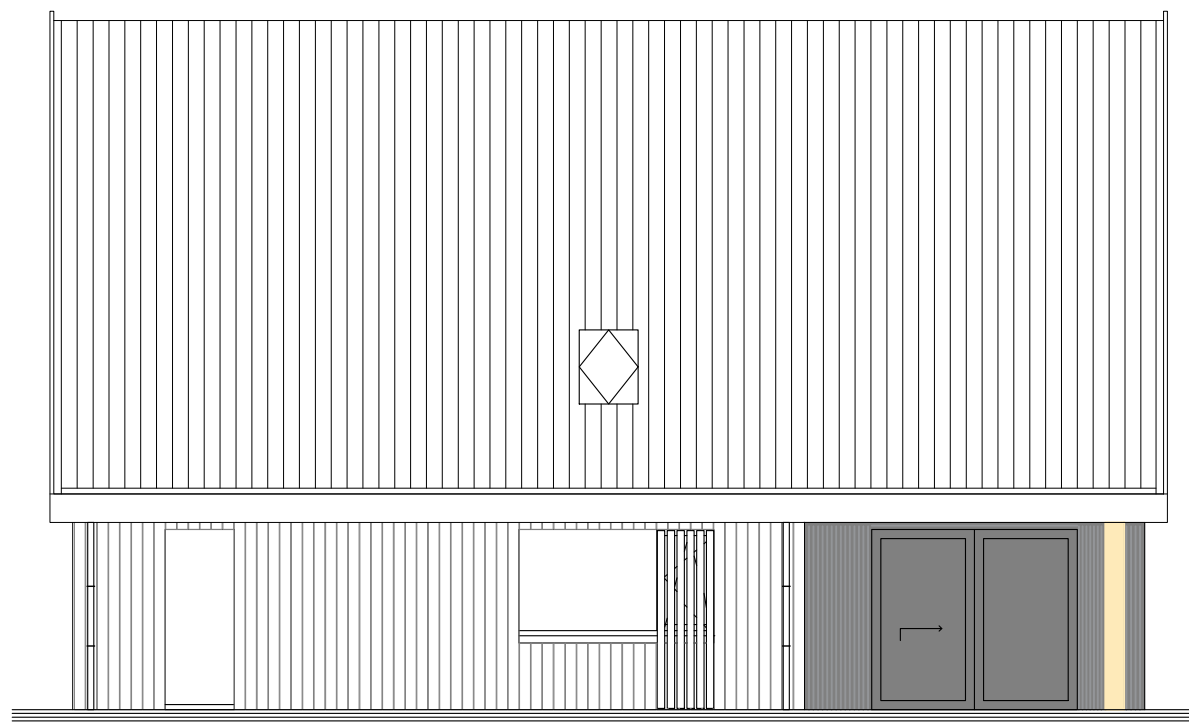

Rechterzijgevel

project	Bosvilla's Rolde, Nooitgedacht	schaal	1:100
onderdeel	Gevels	datum	14-01-2020
Koenen Bouw 	Nijbracht 150, 7821 CE Emmen Postbus 2106, 7801 CC Emmen tel: +31 591 623 500 mail: koenen@volkerwessels.com web: www.koenenbouwemmen.nl	tekeningnummer	bladnummer
		-	03
		versienummer	projectnummer
		-	189202

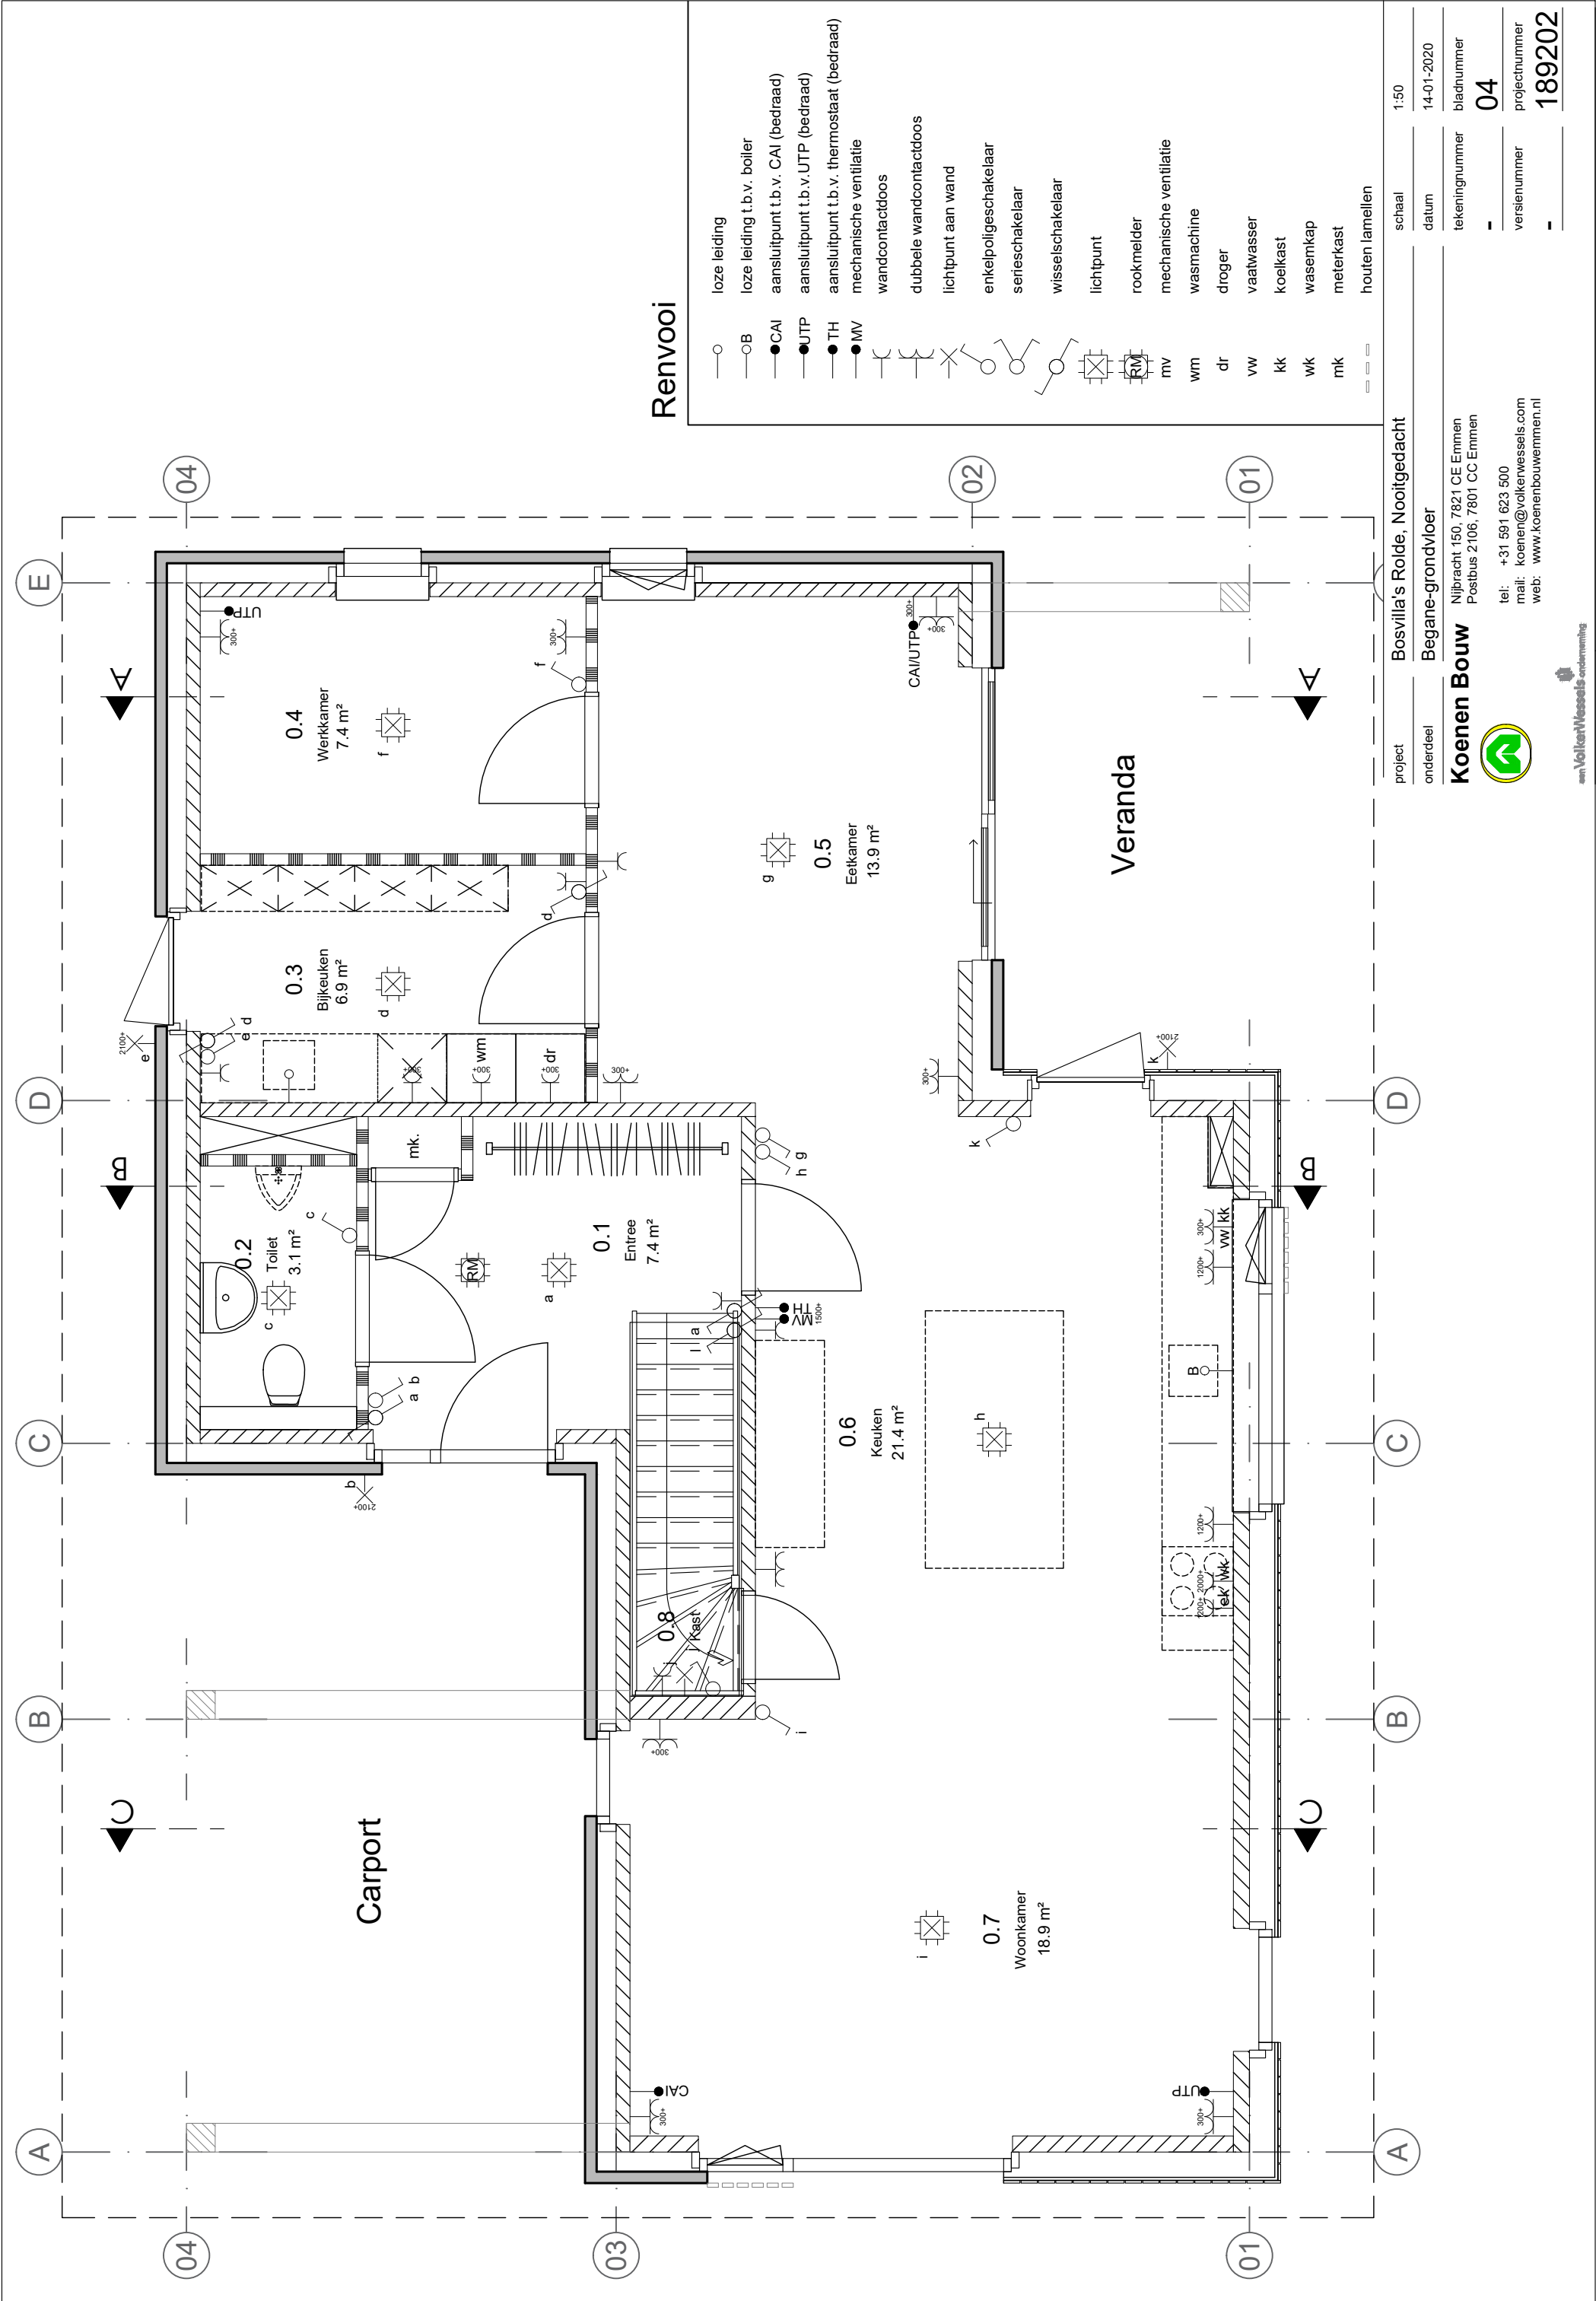

Renvooi

- loze leiding
- loze leiding t.b.v. boiler
- aansluitpunt t.b.v. CAI (bedraad)
- aansluitpunt t.b.v. UTP (bedraad)
- aansluitpunt t.b.v. thermostaat (bedraad)
- mechanische ventilatie
- wandcontactdoos
- dubbele wandcontactdoos
- lichtpunt aan wand
- enkelpoliggeschakelaar
- serieschakelaar
- wisselschakelaar
- lichtpunt
- rookmelder
- mechanische ventilatie
- wasmachine
- droger
- vaatwasser
- koelkast
- wasenkap
- meterkast
- houten lamellen

project	Bosvilla's Rolde, Nootgedacht	schaal	1:50
onderdeel	Begane-grondvloer	datum	14-01-2020
Koenen Bouw		tekeningnummer	bladnummer
Nijbracht 150, 7821 CE Emmen		-	04
Postbus 2106, 7801 CC Emmen		versienummer	projectnummer
tel: +31 591 623 500		-	189202
mail: koenen@volkerwessels.com			
web: www.koenenbouwemmen.nl			



