


18 Pluswonen woningen Broeder Quirinuslaan Nooitgedacht


Omgevingsvergunning

pdb | design

Rabenhauptstraat 65
9725 CC Groningen
tel: 050 - 311 80 06
www.pdbdesign.nl
info@pdbdesign.nl

Projectnummer: 1538
Opdrachtgever: Koenen Bouw Emmen
Datum: 07-05-2020
Contactpersoon: MO

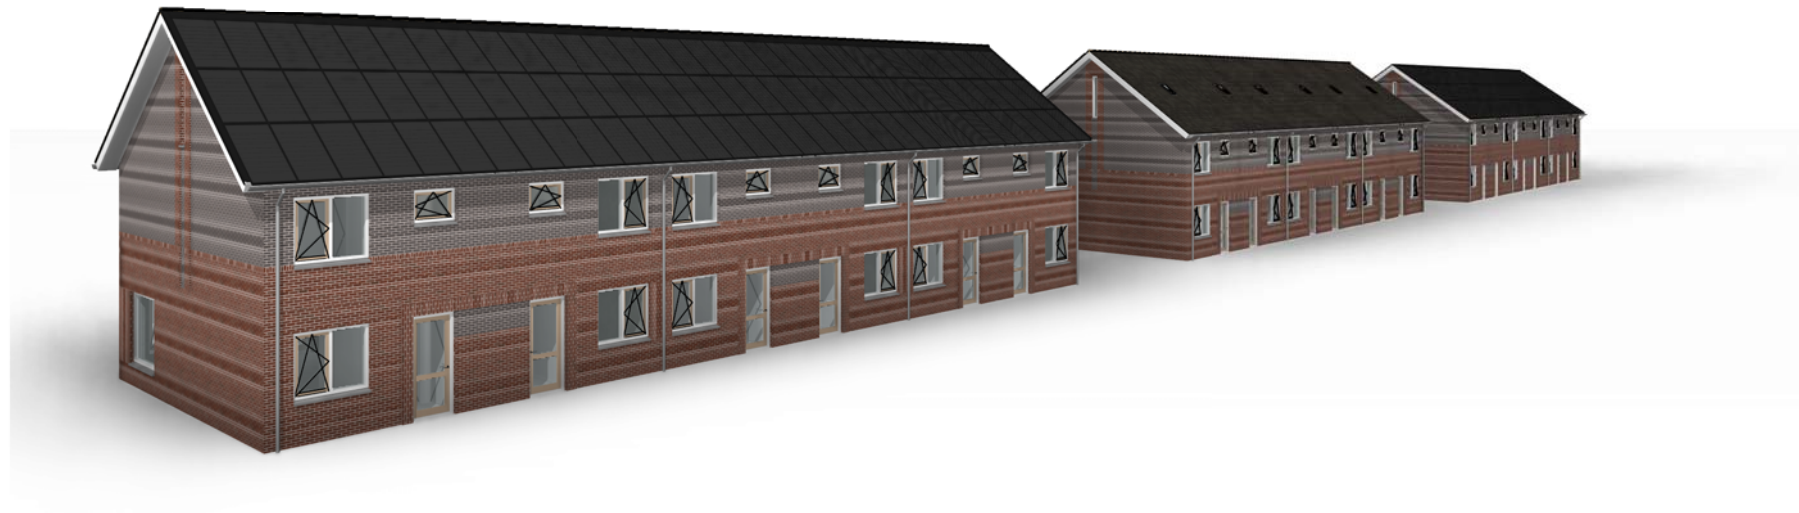

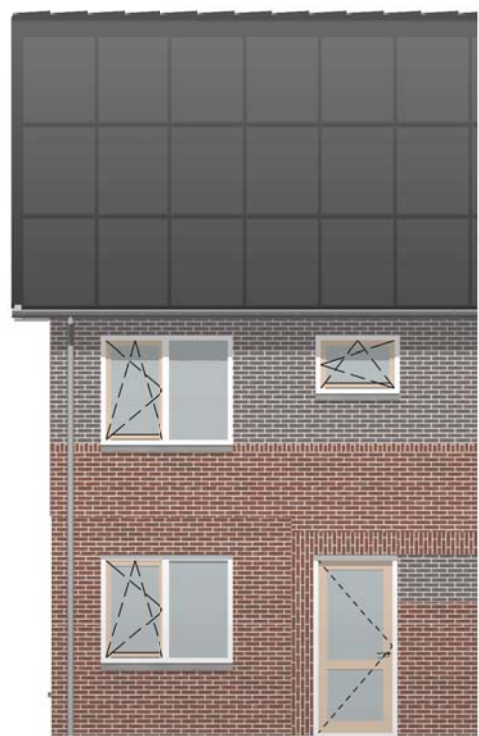


VOORAANZICHT
1:100



LINKER ZIJAAANZICHT
1:100



ACHTERAANZICHT
1:100

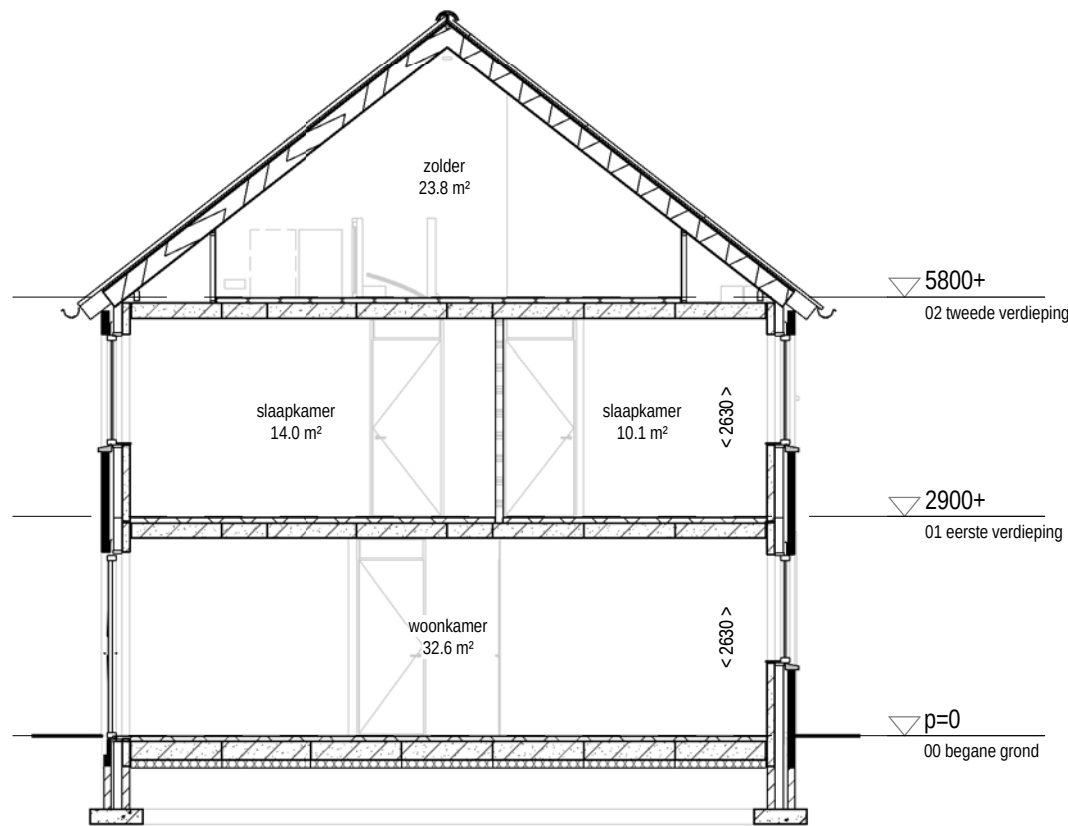


DOORSNEDE A-A
1:100




VOORGEVEL BERGING
1:100




ZIJGEVEL BERGING
1:100

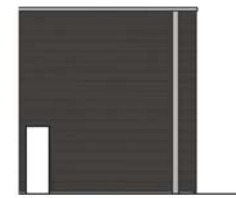


ACHTERGEVEL BERGING
1:100

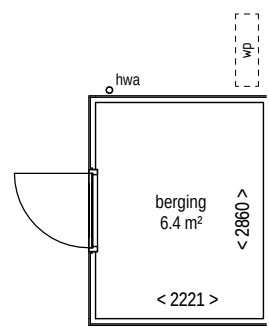


PLATTEGROND BERGING
1:100

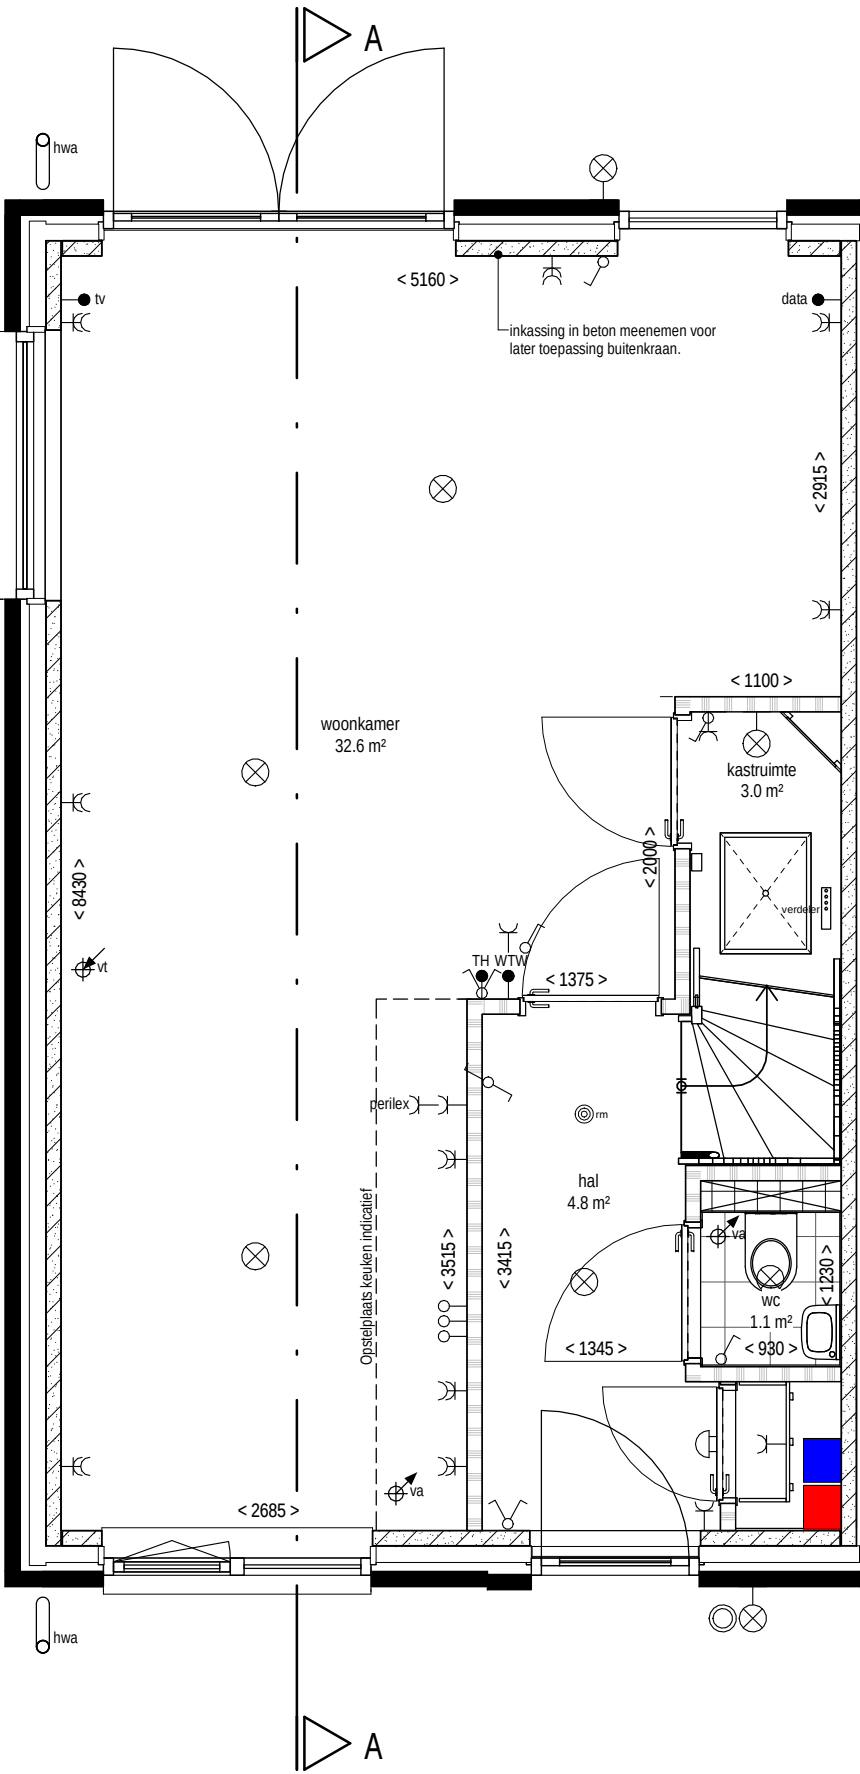

BEGANE GROND
1:50

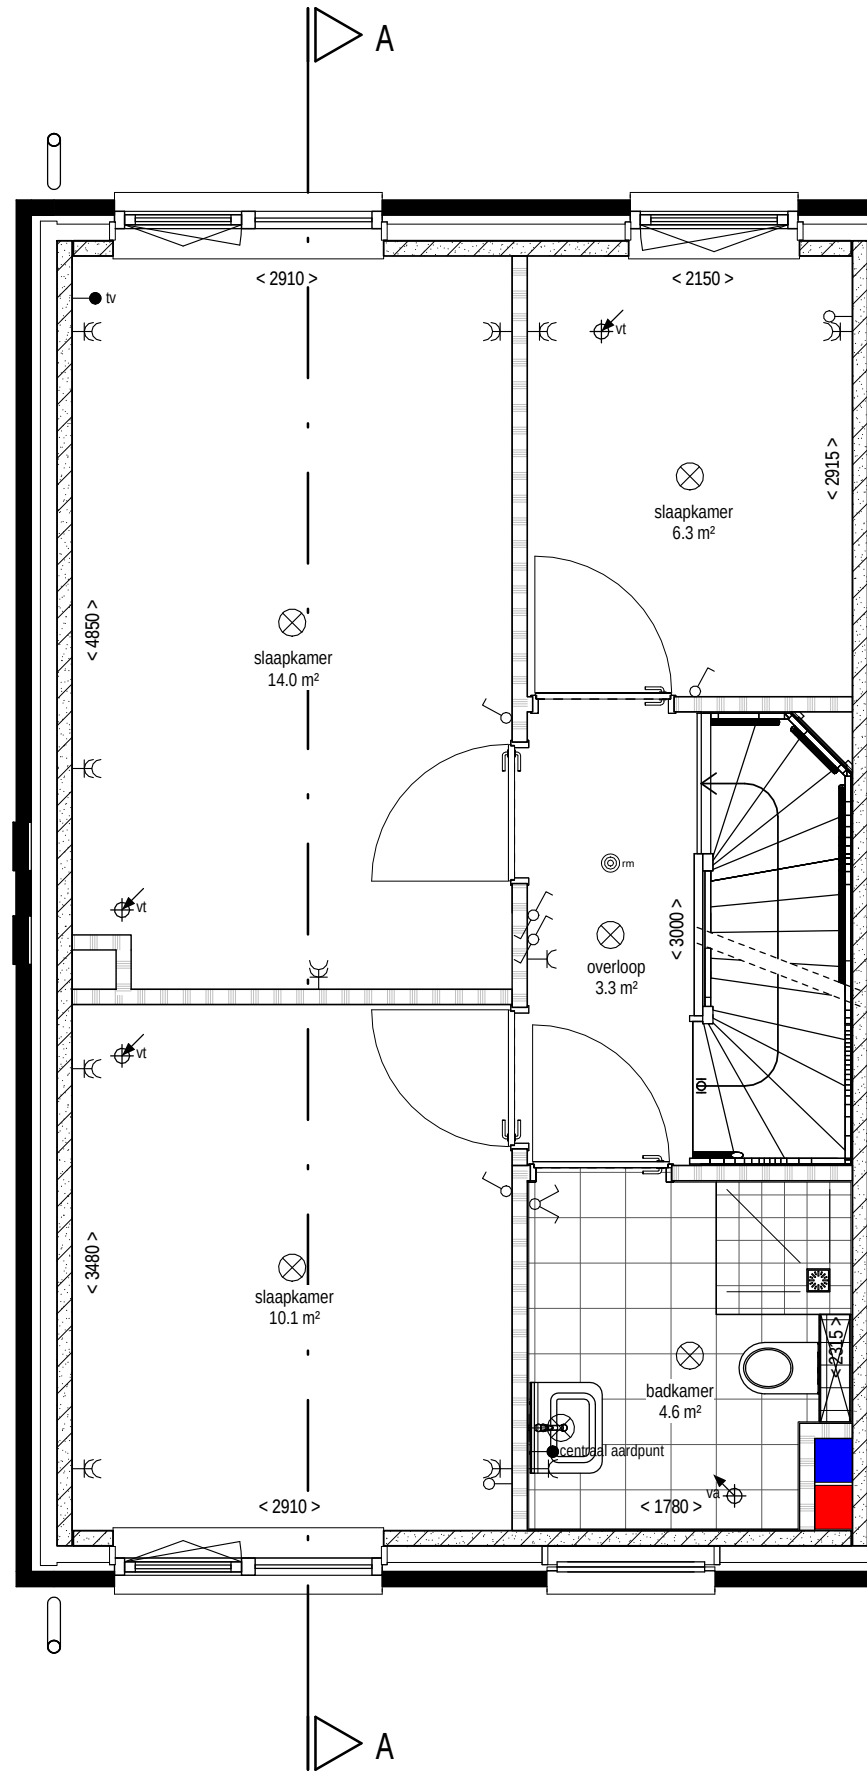

EERSTE VERDIEPING
1:50

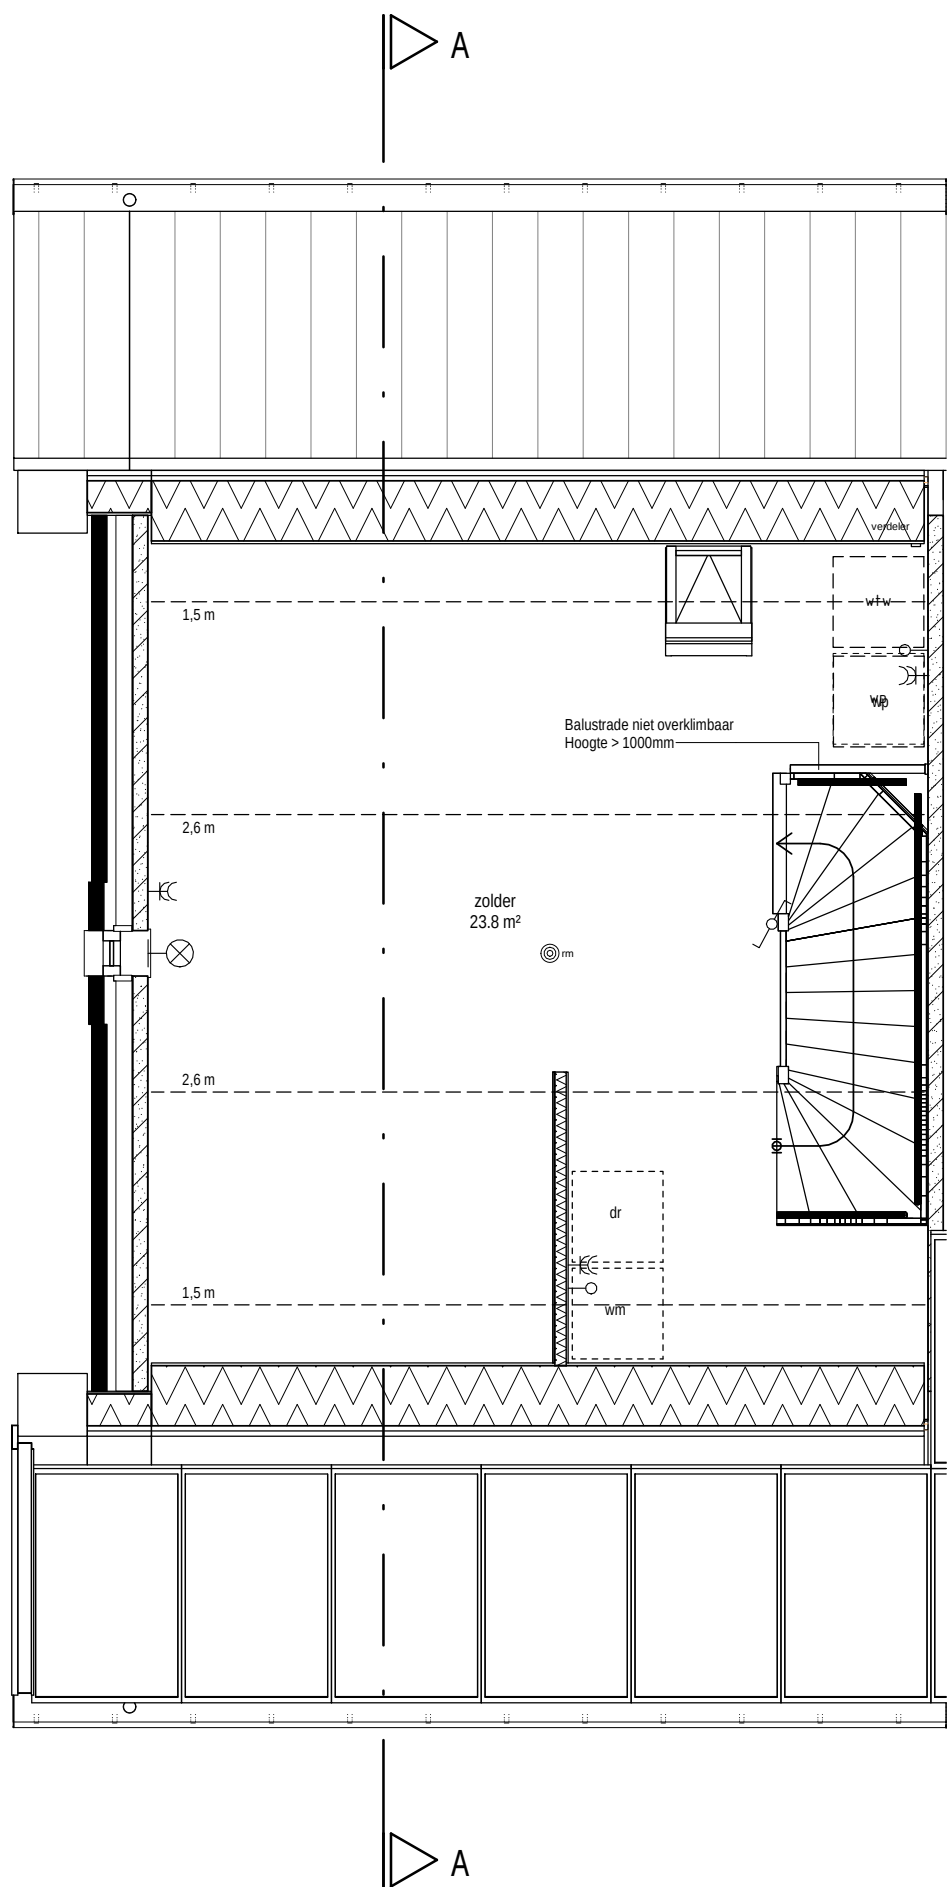

TWEDE VERDIEPING
1:50


RENNVOOI		RENNVOOI ELEKTRA	
	metselwerk		beldrukker
	prefab beton		schel
	PIR-isolatie		lichtaansluitpunt plafond
	cellenbeton binnenwand		lichtaansluitpunt wand
	verdelers vloerverwarming		wandcontactdoos enkel
	opstelplaats wasmachine		wandcontactdoos dubbel
	opstelplaats wasdroger		aansluitpunt bedraad
	opstelplaats WTW		aansluitpunt onbedraad
	opstelplaats warmtepomp		schakelaar
	hww		wisselschakelaar
	draai-kegdraam		schakelaar mechanische ventilatie
			schakelaar dubbel
			schakelaar driestanden
			trekschakelaar

Naam:	Handtekening voor akkoord:
Datum:	
Er kunnen geen rechten worden ontleend aan de volgende op deze tekening aanwezige zaken:	
- Artist impressions en 3D weergaves	
- Situatietekening en inrichting in openbaar gebied	
- Gevelaanzichten van eventueel andere op deze tekening aangegeven bebouwing	
- Weergaves van aangrenzende bebouwing zoals bouwmuren, optionele uitbouwen, etc. zijn mogelijk aan veranderingen onderhevig.	
De op tekening aangegeven maatvoeringen zijn in millimeters, excl.(wand-) afwerkingen en kunnen in de praktijk 1 à 2% afwijken. De plattegronden zijn qua maatvoering niet geschikt voor opdrachten door koper aan derden.	


pdb design		www.pdbdesign.nl info@pdbdesign.nl	Rabenhauptstraat 65 9725 CC Groningen	tel. (050) 311 80 06
Project nr.	1538	Project 18 PlusWonen woningen Broeder Quirinuslaan Nootitgedacht		Datum 27-02-2020
Getekend	MO	Opdrachtgever Koenen Bouw Emmen		Wijz. Gewijzigd op 07-05-2020
Schaal	var.	Fase		Tekening nr.
Formaat	A1	Onderdeel		Verkoopfase
		Bouwnummer 7		



VOORAANZICHT
1:100

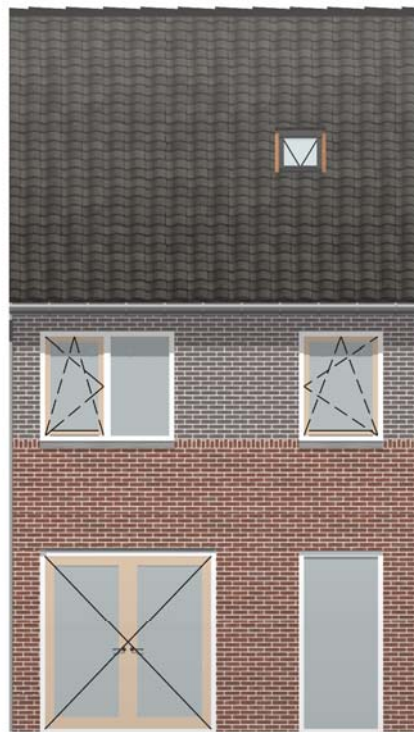

ACHTERAANZICHT
1:100

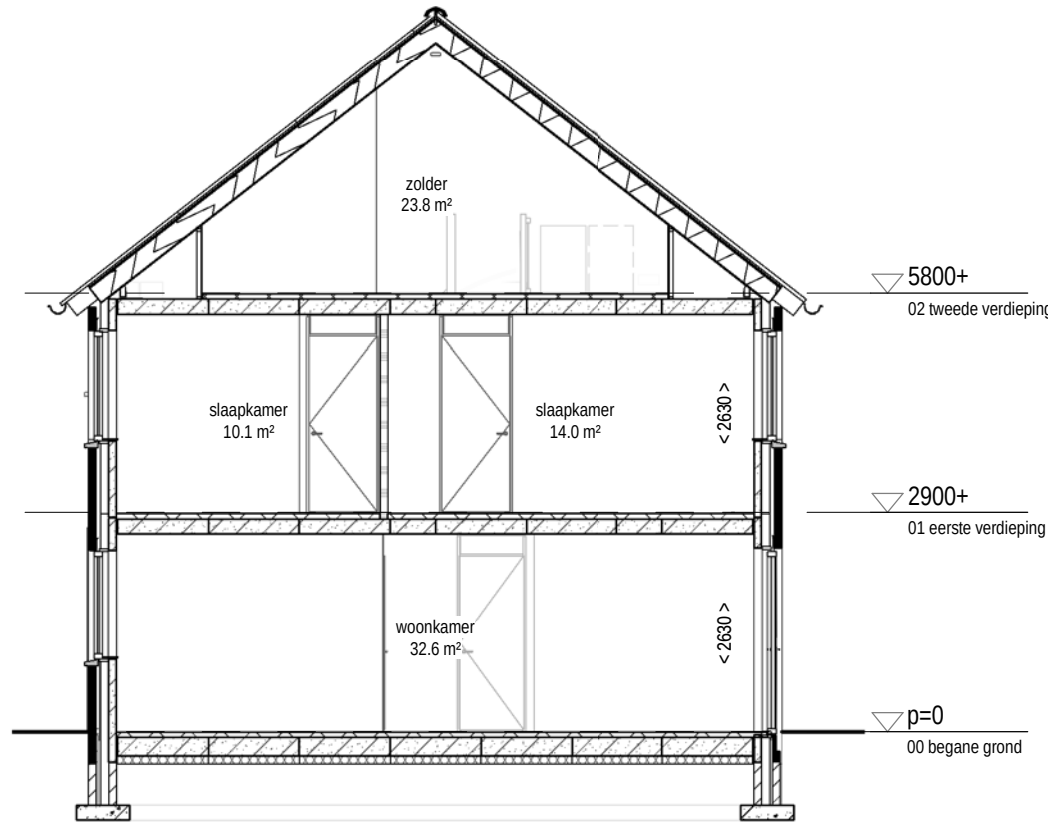


DOORSNEDE A-A
1:100




VOORGEVEL BERGING
1:100





ZIJGEVEL BERGING
1:100

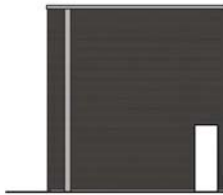


ACHTERGEVEL BERGING
1:100

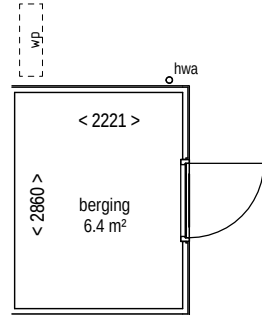


PLATTEGROND BERGING
1:100

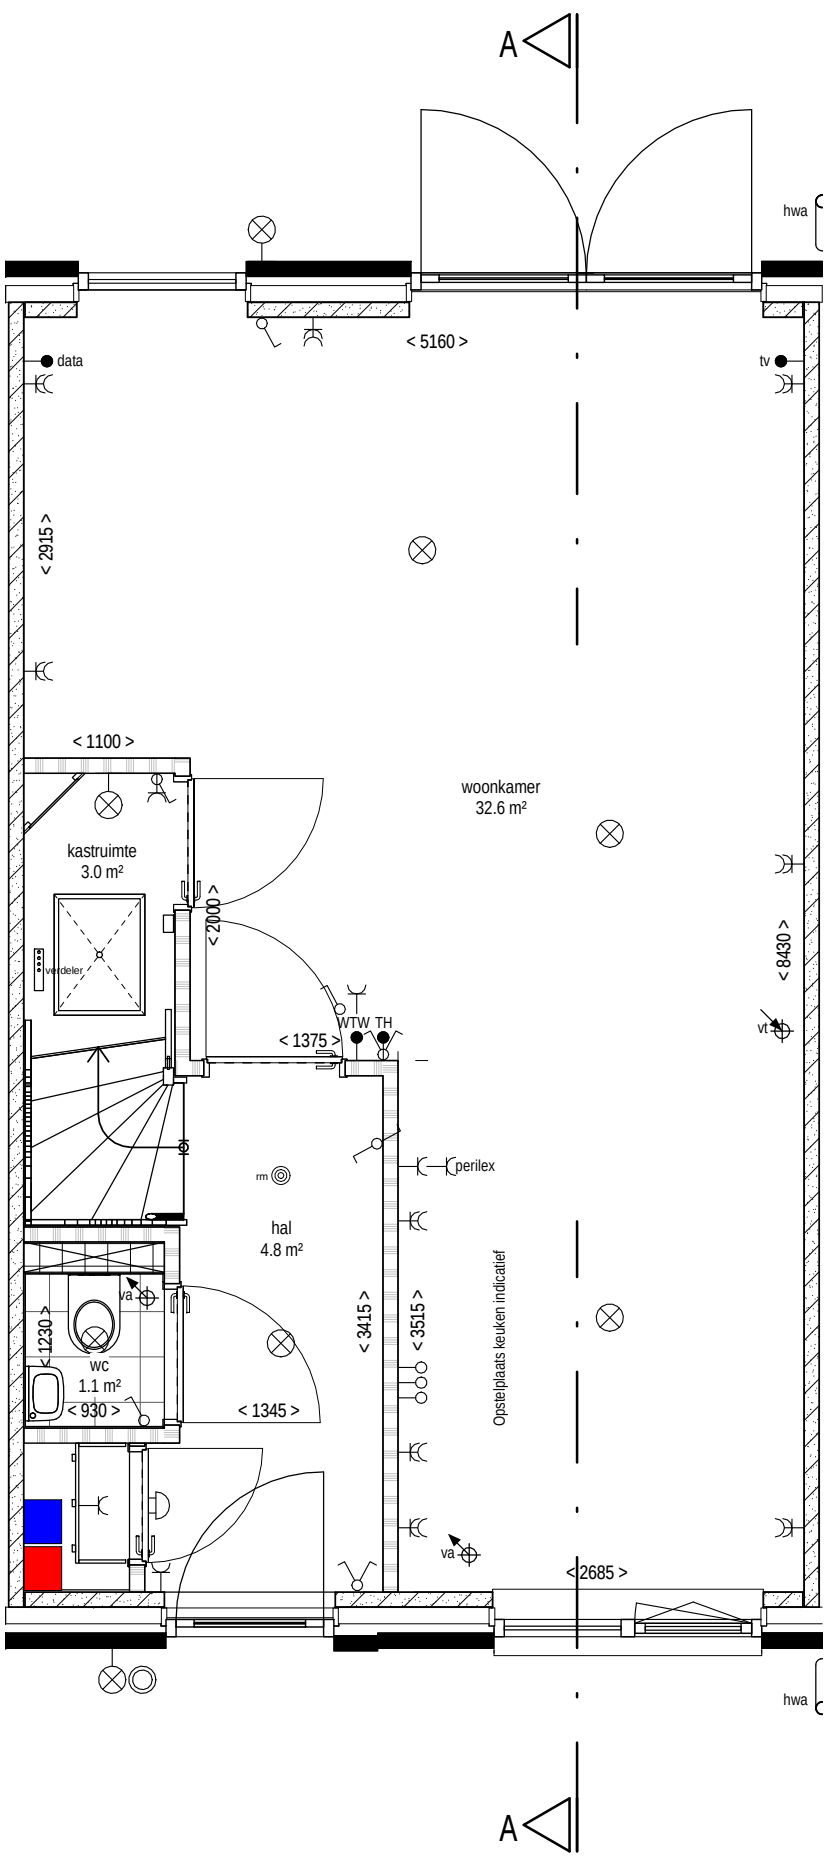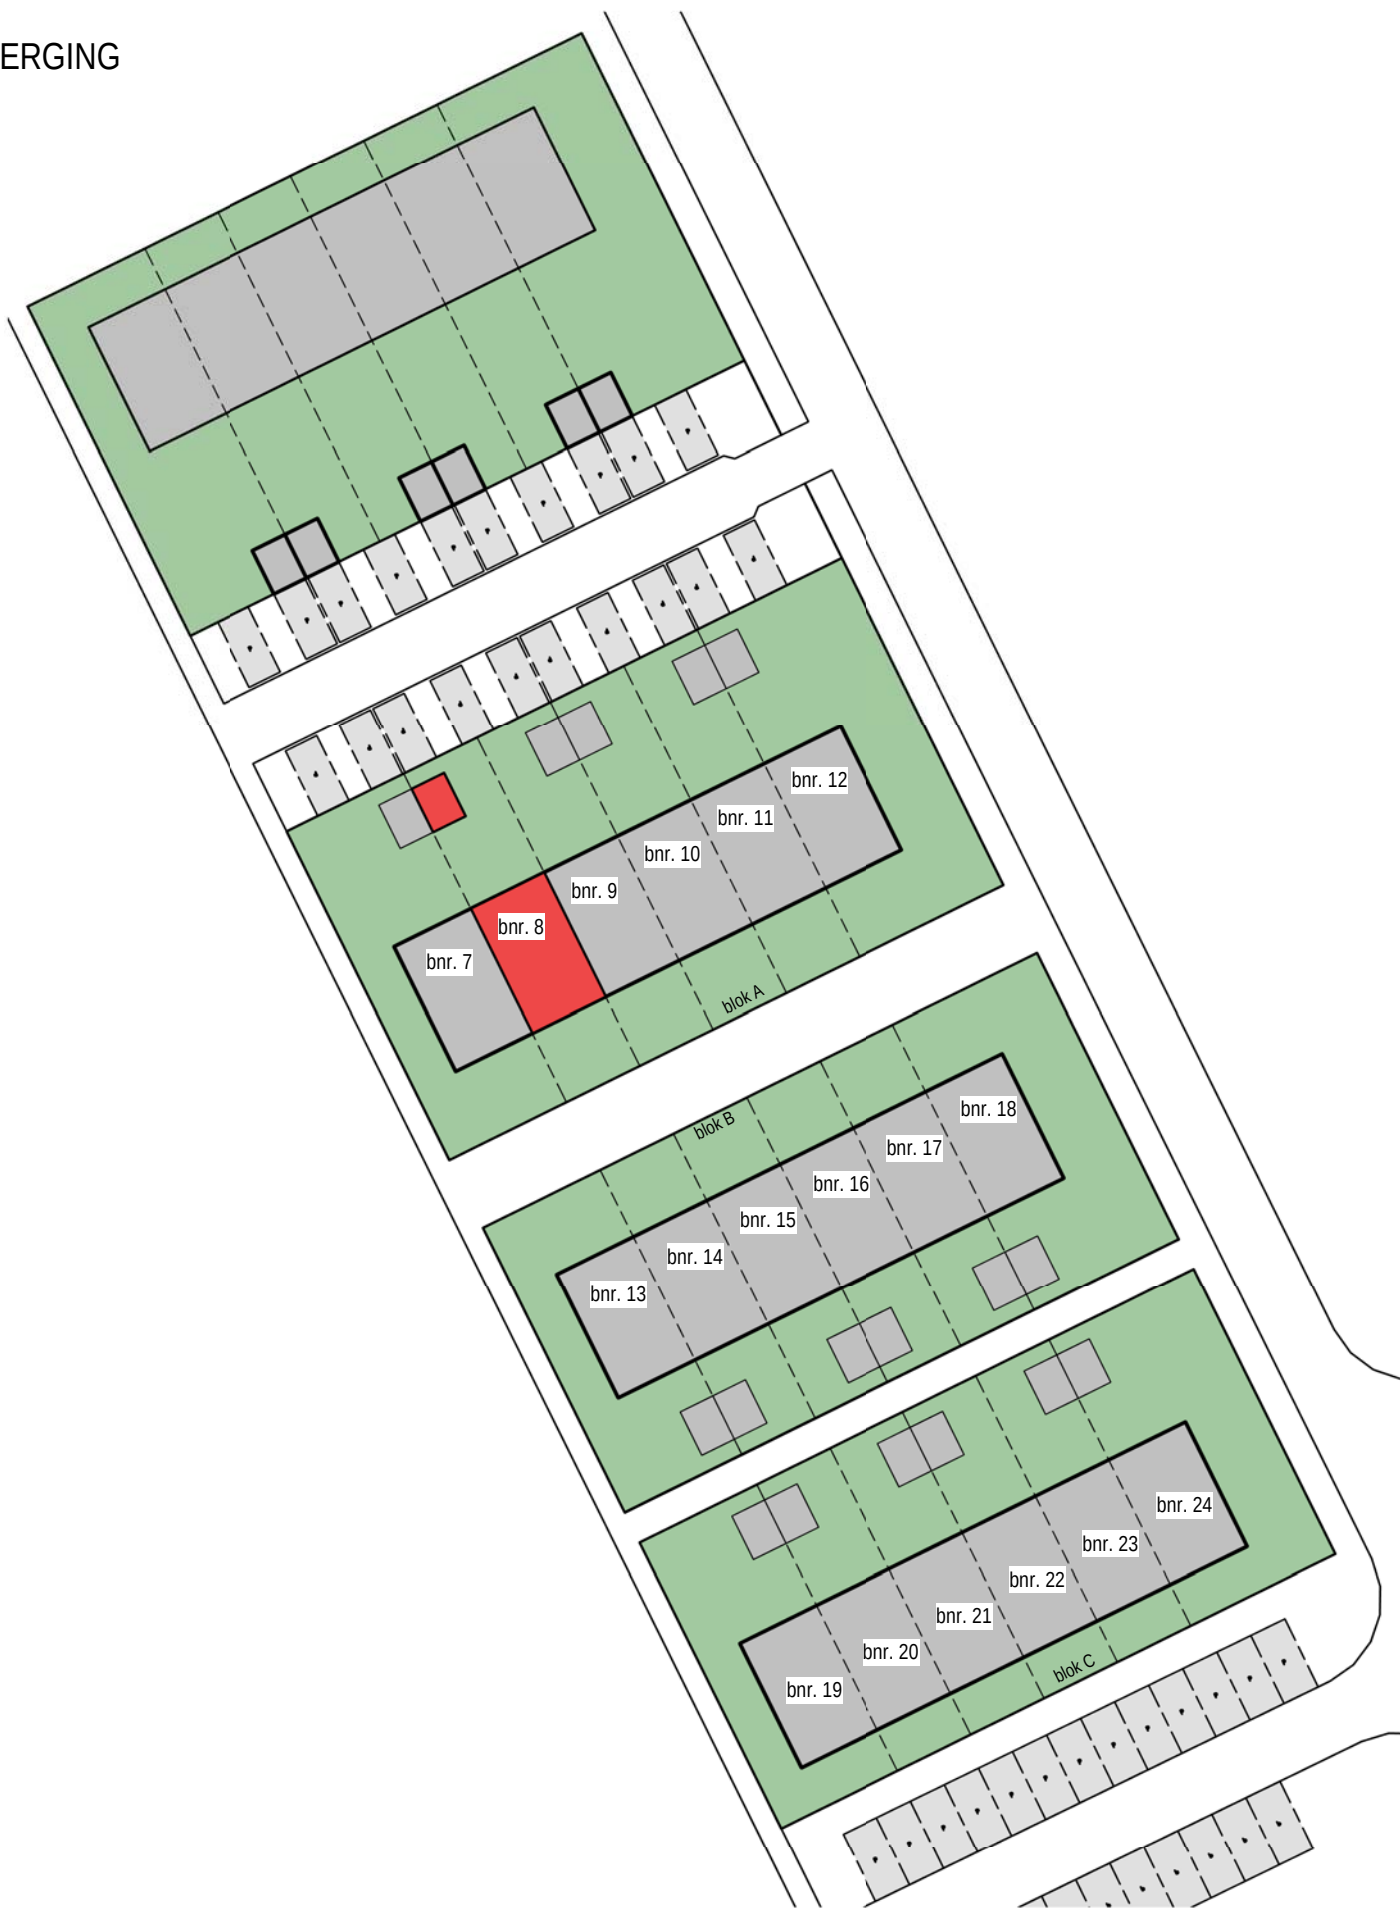

BEGANE GROND
1:50

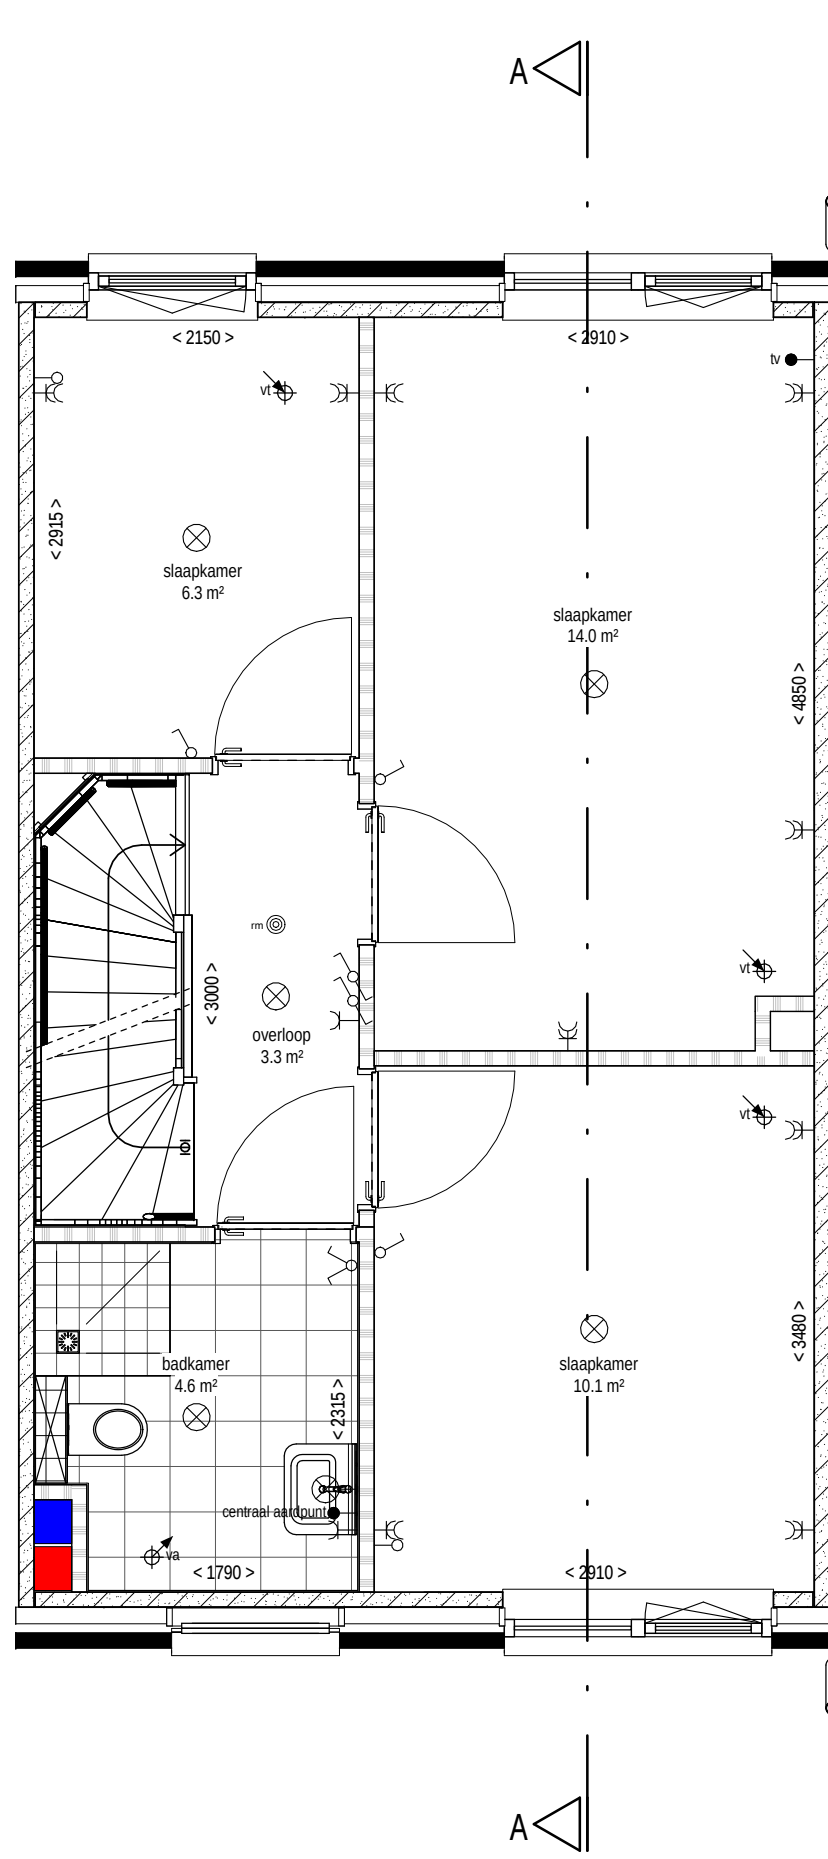

EERSTE VERDIEPING
1:50

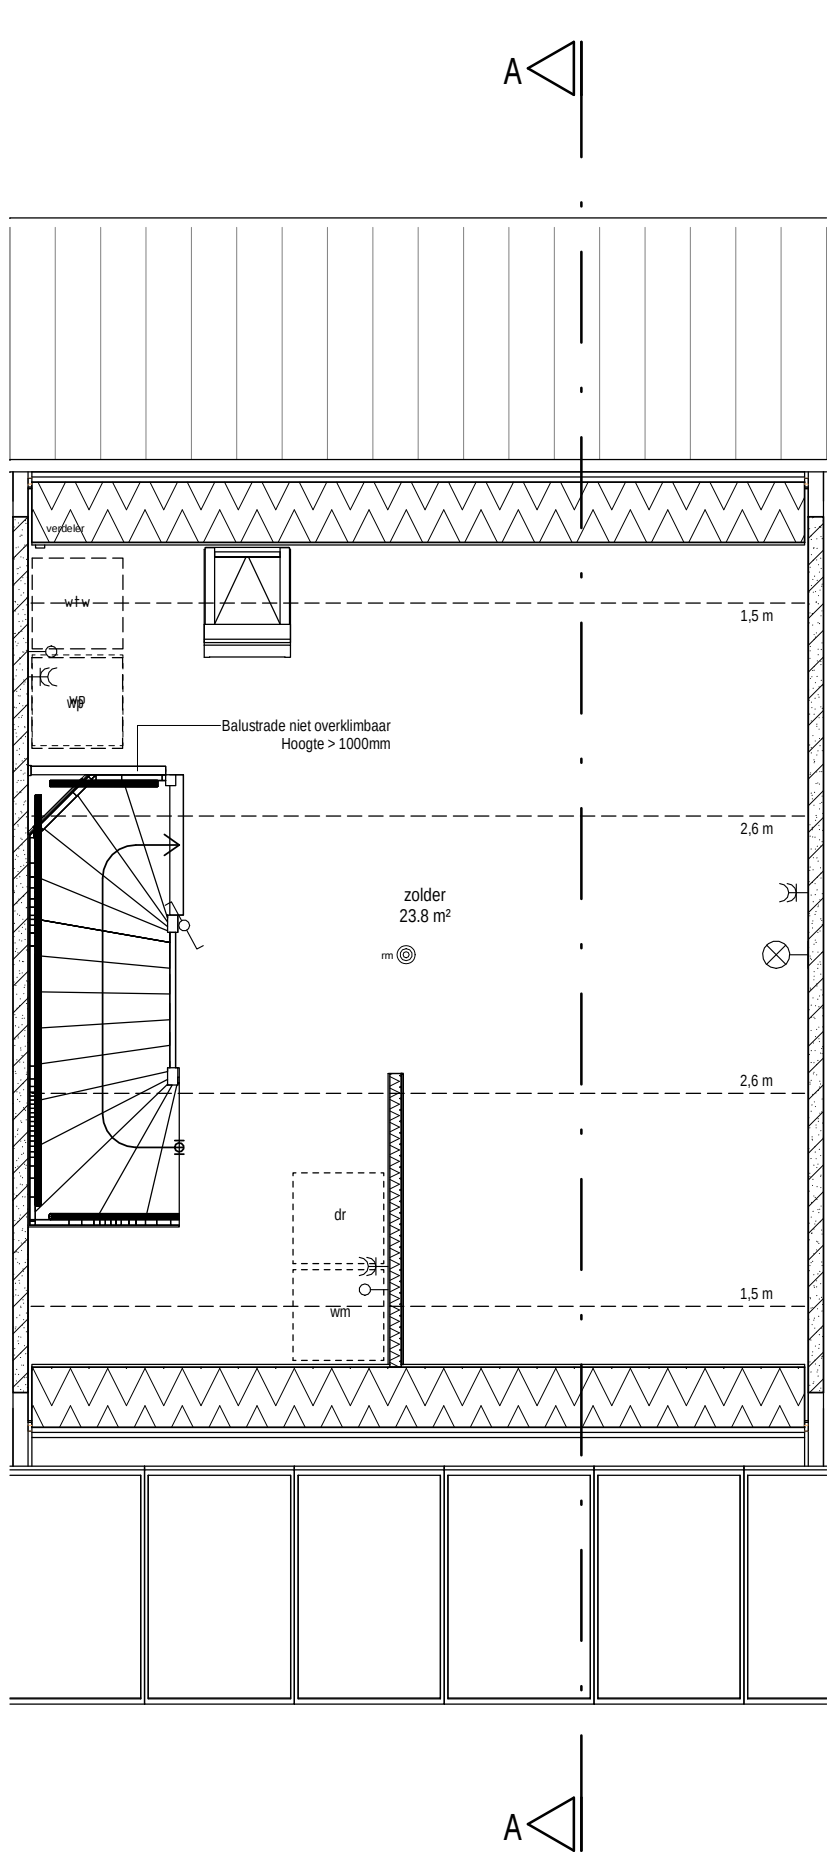


TWEDE VERDIEPING
1:50

RENVOOI	RENVOOI ELEKTRA
metselwerk	beldrukker
prefab beton	schel
PIR-isolatie	lichtaansluitpunt plafond
cellenbeton binnenwand	lichtaansluitpunt wand
verdelers vloerverwarming	wandcontactdoos enkel
opstelplaats wasmachine	wandcontactdoos dubbel
opstelplaats wasdroger	aansluitpunt bedraad
opstelplaats WTW	aansluitpunt onbedraad
opstelplaats warmtepomp	schakelaar
hemelwaterafvoer	wisselschakelaar
draai-keggraaf	schakelaar mechanische ventilatie
	schakelaar dubbel
	schakelaar driestanden
	trekschakelaar

Naam:	Handtekening voor akkoord:
Datum:	
Er kunnen geen rechten worden ontleend aan de volgende op deze tekening aanwezige zaken:	
- Artistimessies en 3D weergaves	
- Situatietekening en inrichting in openbaar gebied	
- Gevelaanzichten van eventueel andere op deze tekening aangegeven bebouwing	
- Weergaves van aangrenzende bebouwing zoals bouwmuren, optionele uitbouwen, etc. zijn mogelijk aan veranderingen onderhevig.	
De op tekening aangegeven matvoeringen zijn in millimeters, excl.(wand-) afwerkingen en kunnen in de praktijk 1 à 2% afwijken.	
De plattegronden zijn qua maatvoering niet geschikt voor opdrachten door koper aan derden.	


pdb design		www.pdbdesign.nl info@pdbdesign.nl	Rabenhauptstraat 65 9725 Cc Groningen	tel. (050) 311 80 06
Project nr.	1538	18 PlusWonen woningen Broeder Quirinuslaan Nootgedacht		Datum
Getekend	MO	Opdrachtgever		02-09-2019
Schaal	var.	Fase		Wijz. Gewijzigd op c 07-05-2020
Formaat	A1	Onderdeel		Tekening nr.
		Verkoopfase		
		Bouwnummer 8		

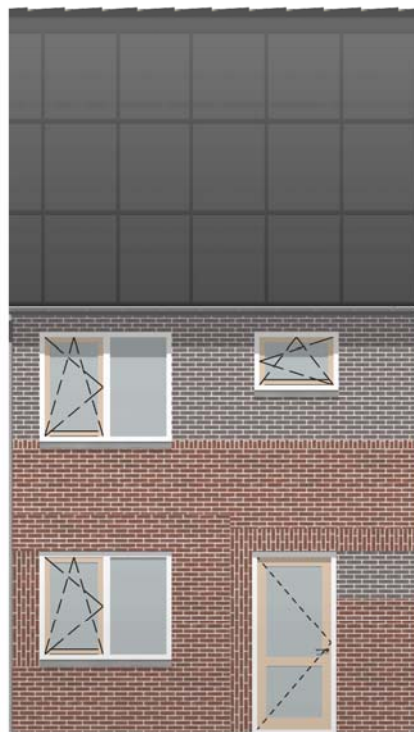

VOORAANZICHT
1 : 100



ACHTERAANZICHT
1 : 100

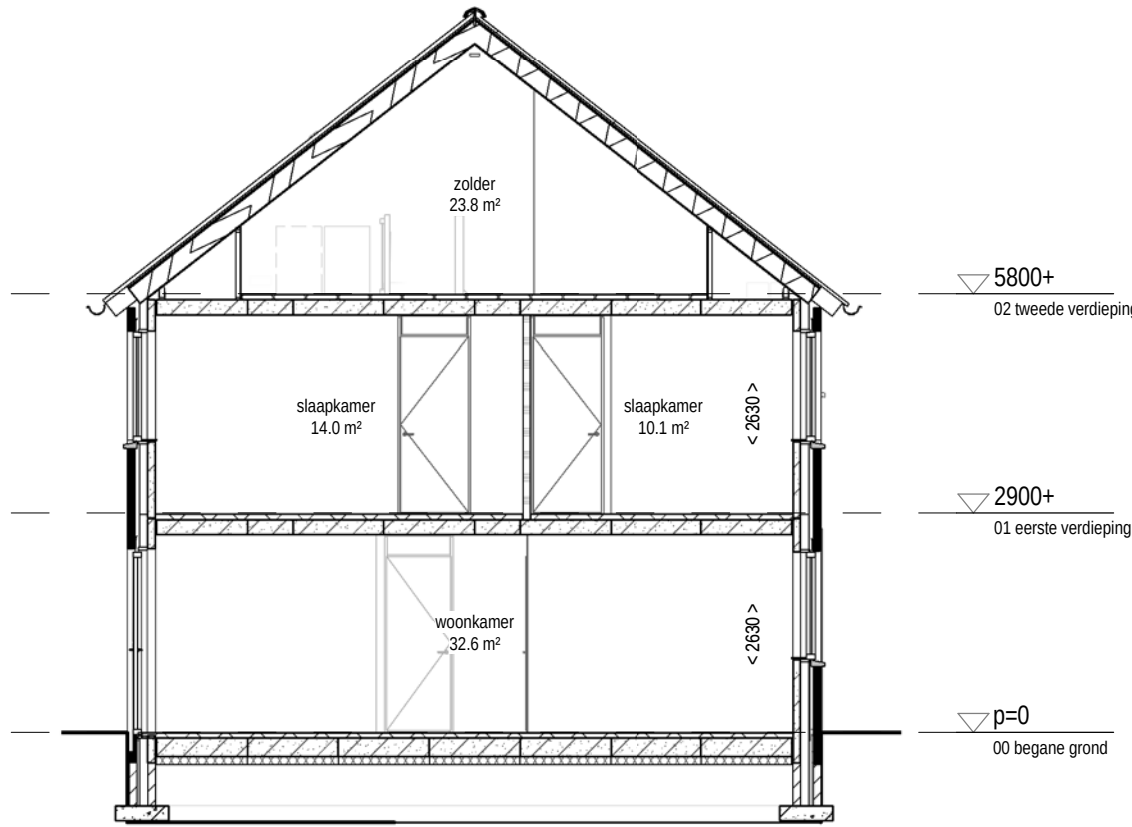

DOORSNEDE A-A
1 : 100




VOORGEVEL BERGING
1 : 100





ZIJGEVEL BERGING
1 : 100




ACHTERGEVEL BERGING
1 : 100

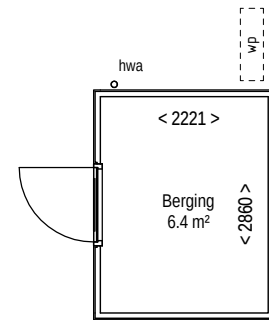


PLATTEGROND BERGING
1 : 100

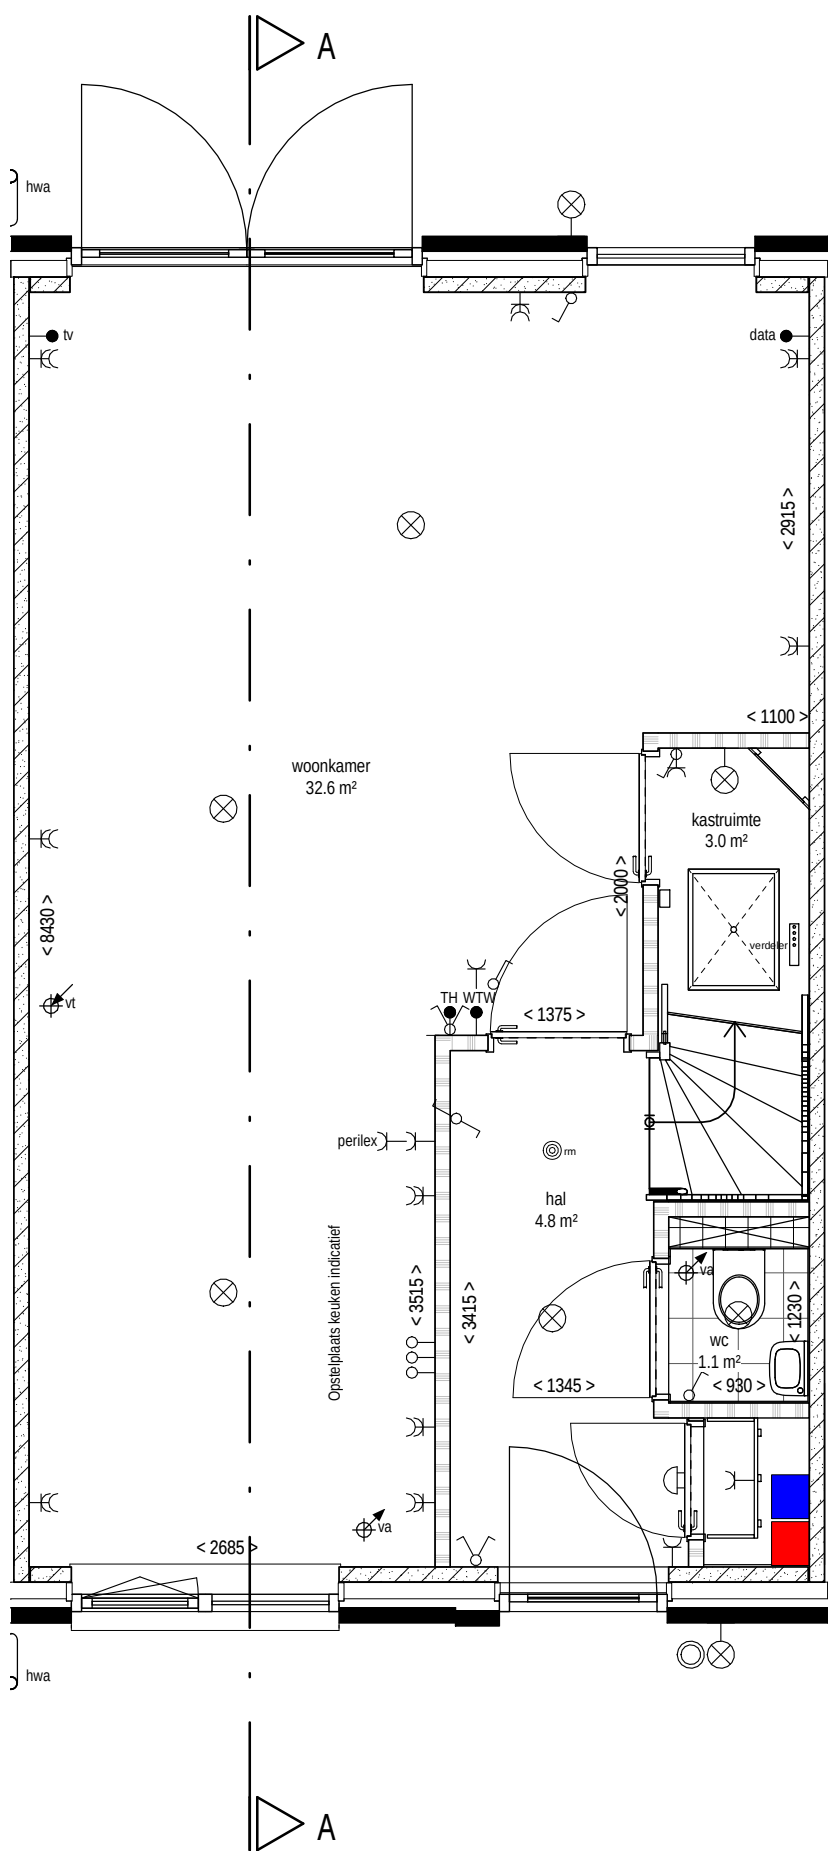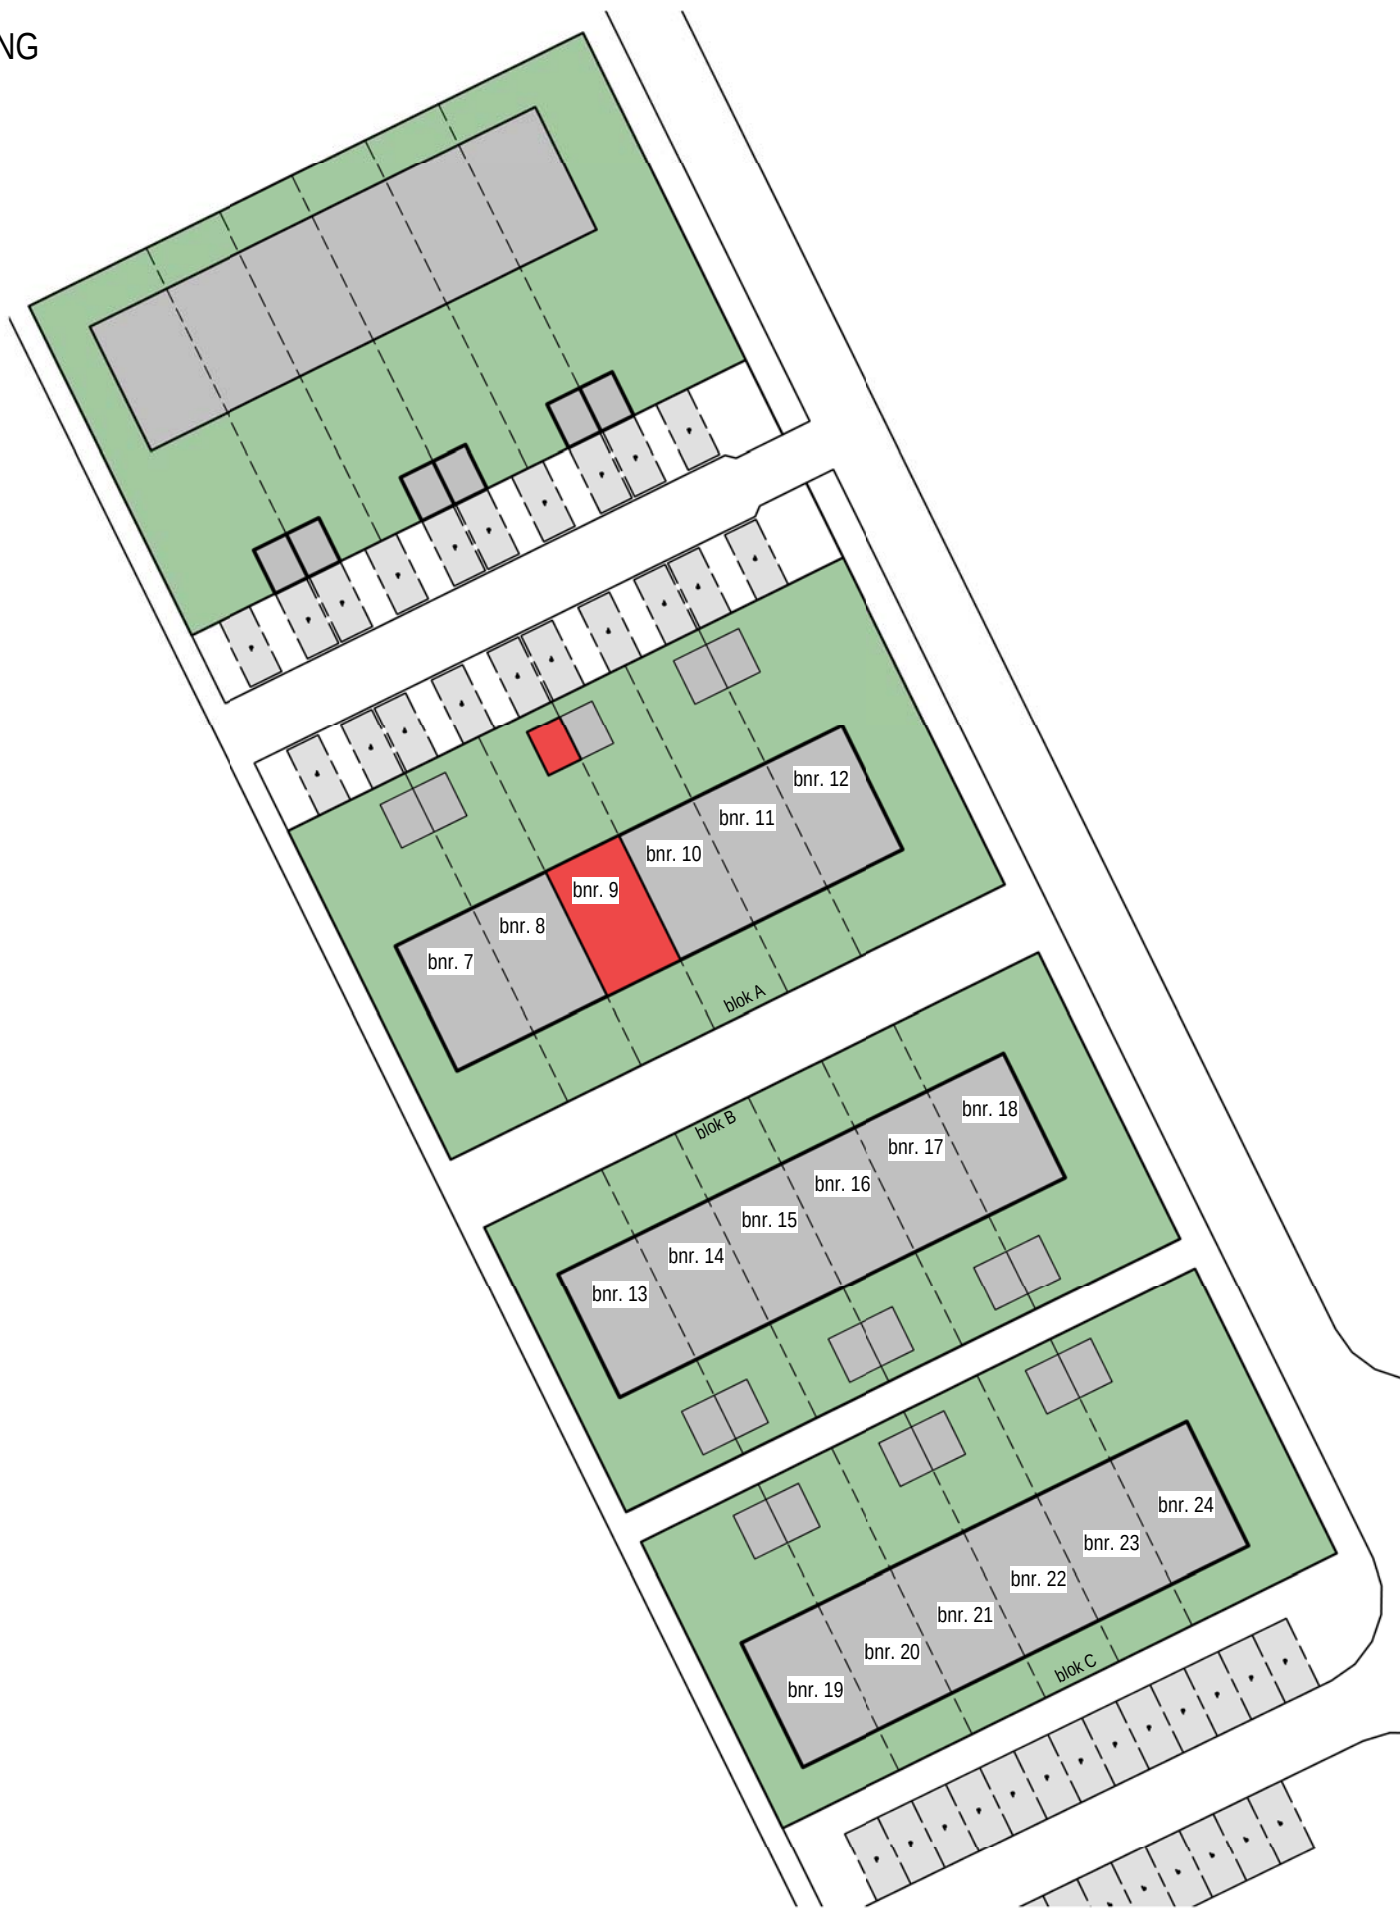

BEGANE GROND
1 : 50

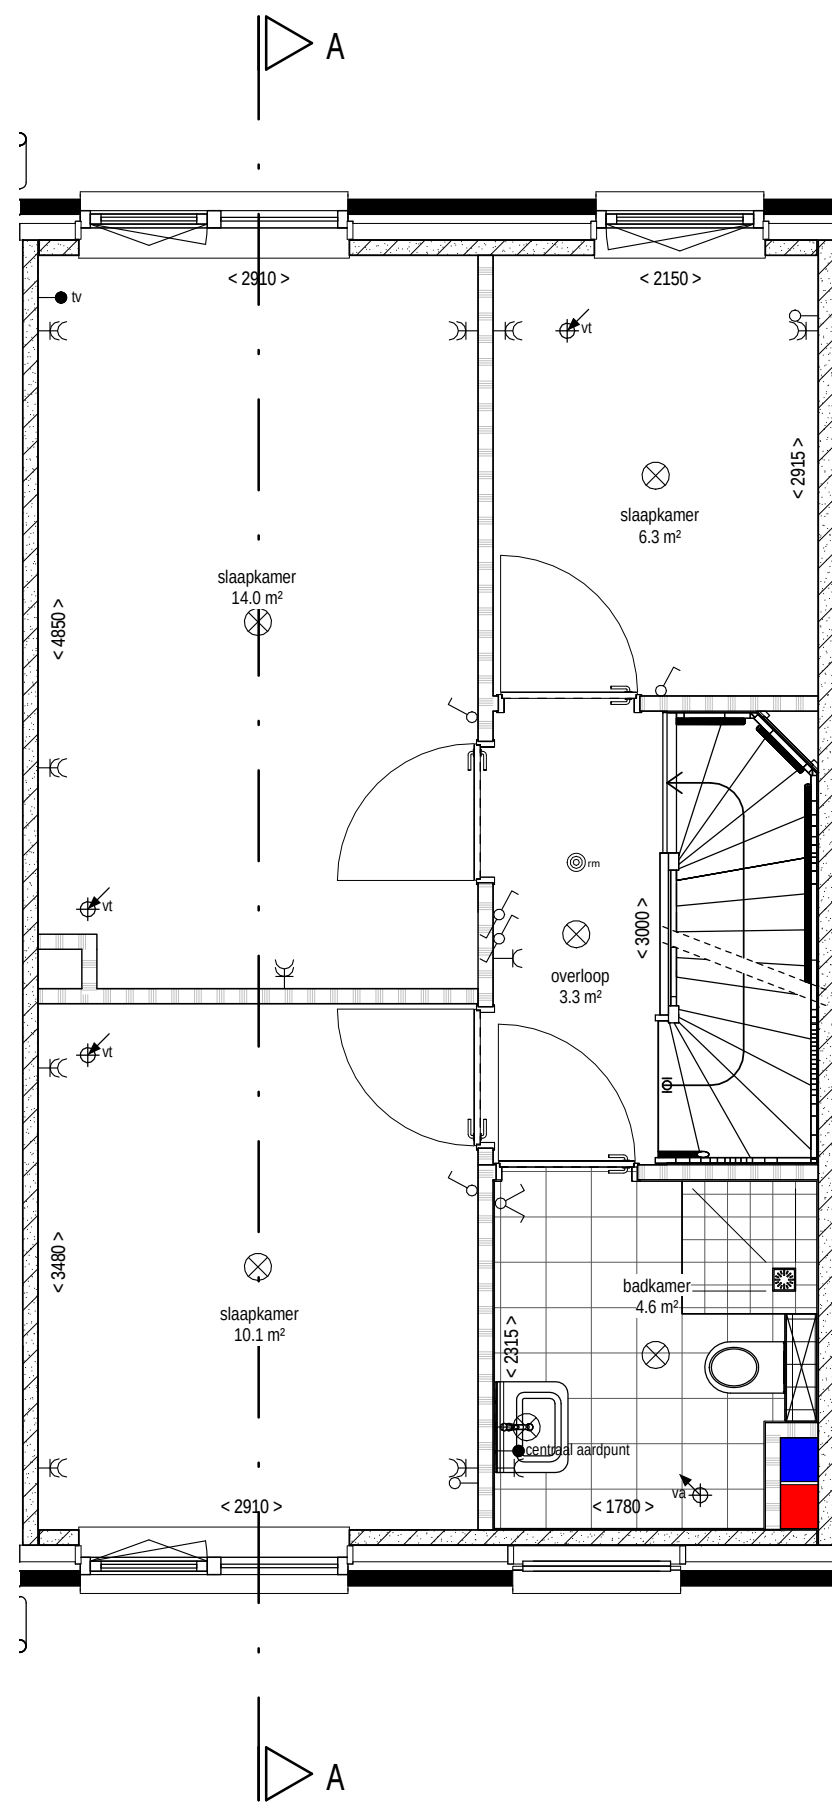

EERSTE VERDIEPING
1 : 50

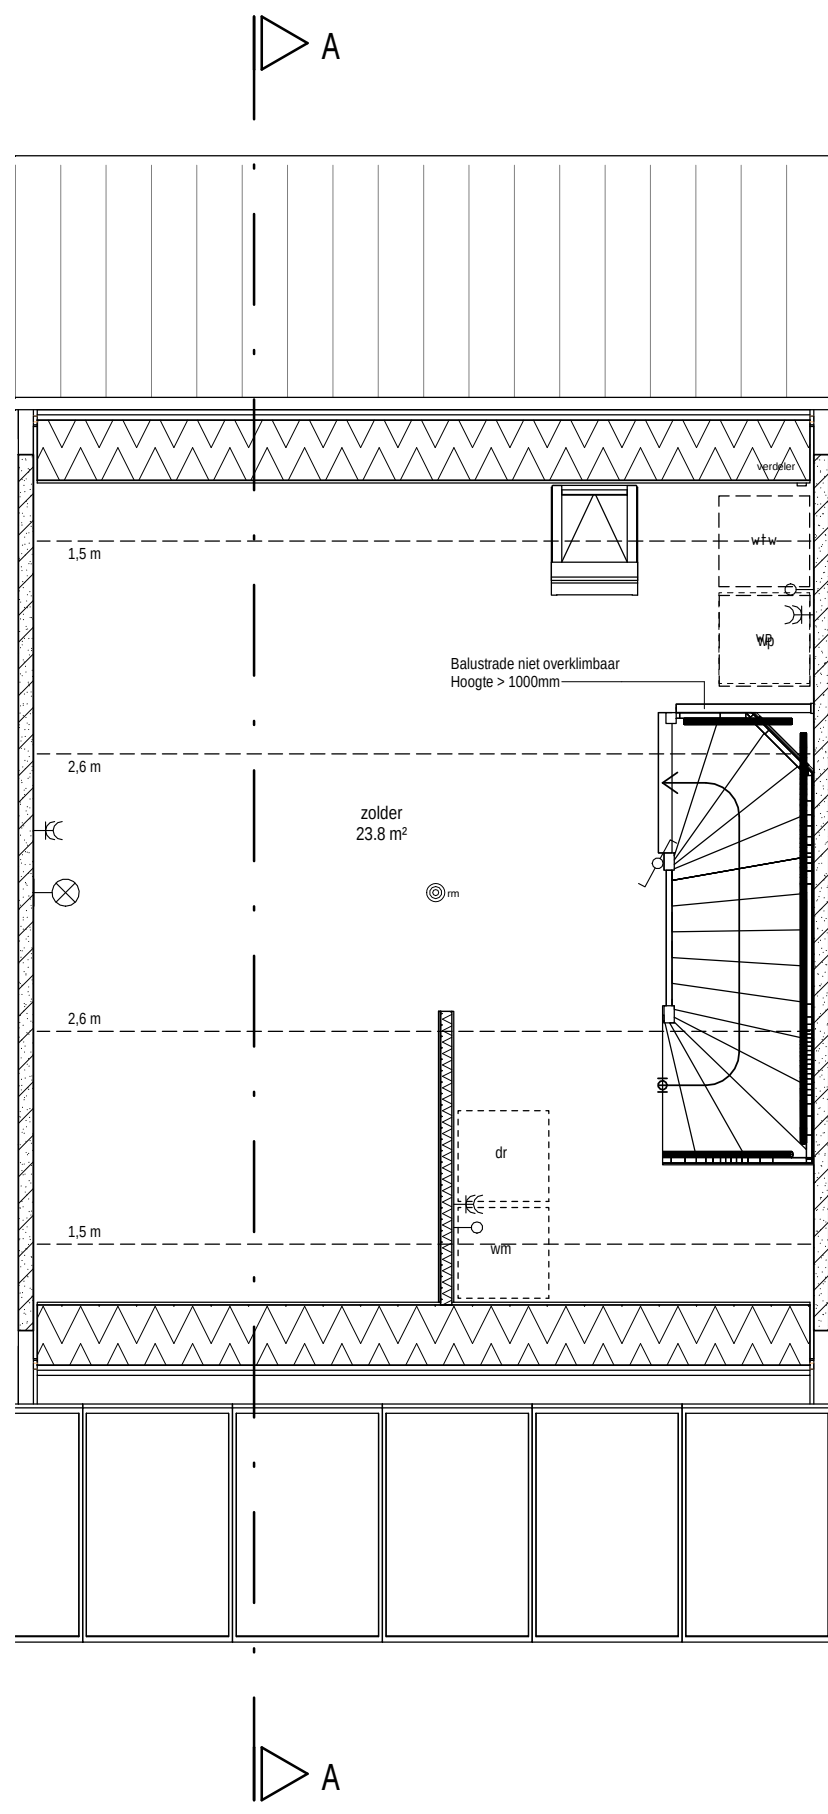


TWEEDE VERDIEPING
1 : 50


RENNVOOI		RENNVOOI ELEKTRA	
	metselwerk		beldrukker
	prefab-beton		schel
	PIR-isolatie		lichtaansluitpunt plafond
	cellenbeton binnenwand		lichtaansluitpunt wand
	verdelers vloerverwarming		wandcontactdoos enkel
	opstelplaats wasmachine		wandcontactdoos dubbel
	opstelplaats wasdroger		aansluitpunt bedraad
	opstelplaats WTW		aansluitpunt onbedraad
	opstelplaats warmtepomp		schakelaar
	hemelwaterafvoer		wisselschakelaar
	draai-kegdraam		schakelaar mechanische ventilatie
			schakelaar dubbel
			schakelaar driestanden
			trekschakelaar

Naam: _____		Handtekening voor akkoord: _____	
Datum: _____			
Er kunnen geen rechten worden ontleend aan de volgende op deze tekening aanwezige zaken:			
- Artist-impressies en 3D weergaves - Situatietekening en inrichting in openbaar gebied - Gevelaanzichten van eventueel andere op deze tekening aangegeven bebouwing - Weergaves van aangrenzende bebouwing zoals bouwmuren, optionele uitbouwen, etc. zijn mogelijk aan veranderingen onderhevig.			
De op tekening aangegeven maatvoeringen zijn in millimeters, excl.(wand-) afwerkingen en kunnen in de praktijk 1 à 2% afwijken.			
De plattegronden zijn qua maatvoering niet geschikt voor opdrachten door koper aan derden.			


pdb design		www.pdbdesign.nl info@pdbdesign.nl		Rabenhauptstraat 65 9725 CC Groningen		tel. (050) 311 80 06	
Project nr.		Project				Datum	
1538		18 PlusWonen woningen Broeder Quirinuslaan Nooitgedacht				02-09-2019	
Getekend		Opdrachtgever				Wijz. Gewijzigd op	
MO		Koenen Bouw Emmen				c 07-05-2020	
Schaal		Fase				Tekening nr.	
var.		Verkoopfase					
Formaat		Onderdeel				Bouwnummer 9	
A1						KT 0 1	

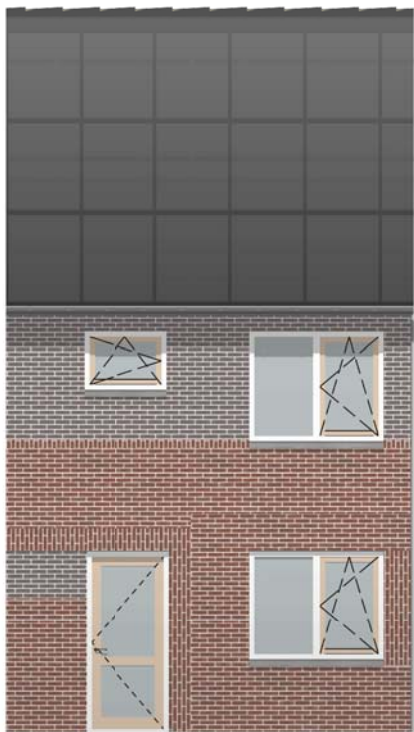

VOORAANZICHT
1:100

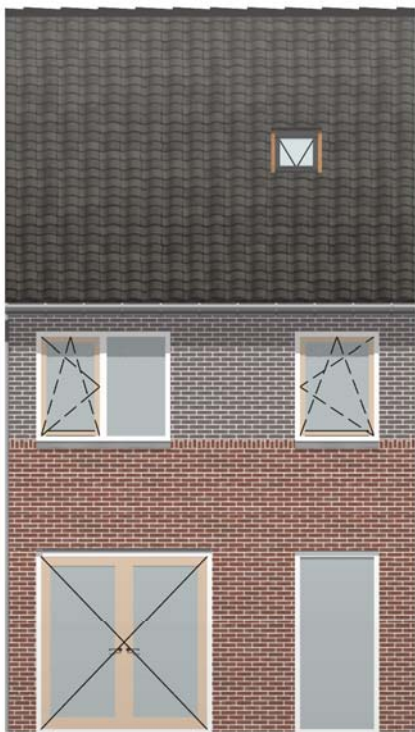

ACHTERAANZICHT
1:100

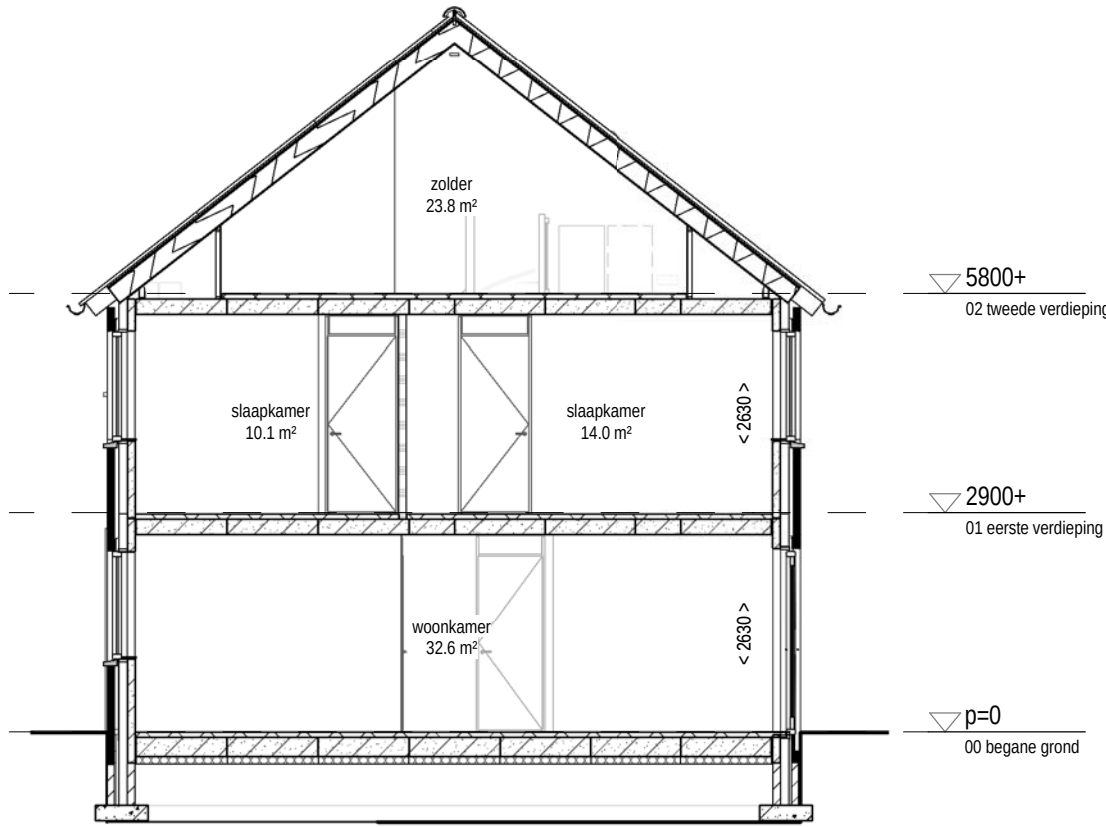

DOORSNEDE A-A
1:100




VOORGEVEL BERGING
1:100




ZIJGEVEL BERGING
1:100




ACHTERGEVEL BERGING
1:100

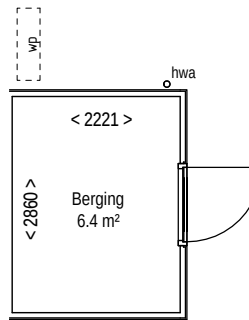


PLATTEGROND BERGING
1:100

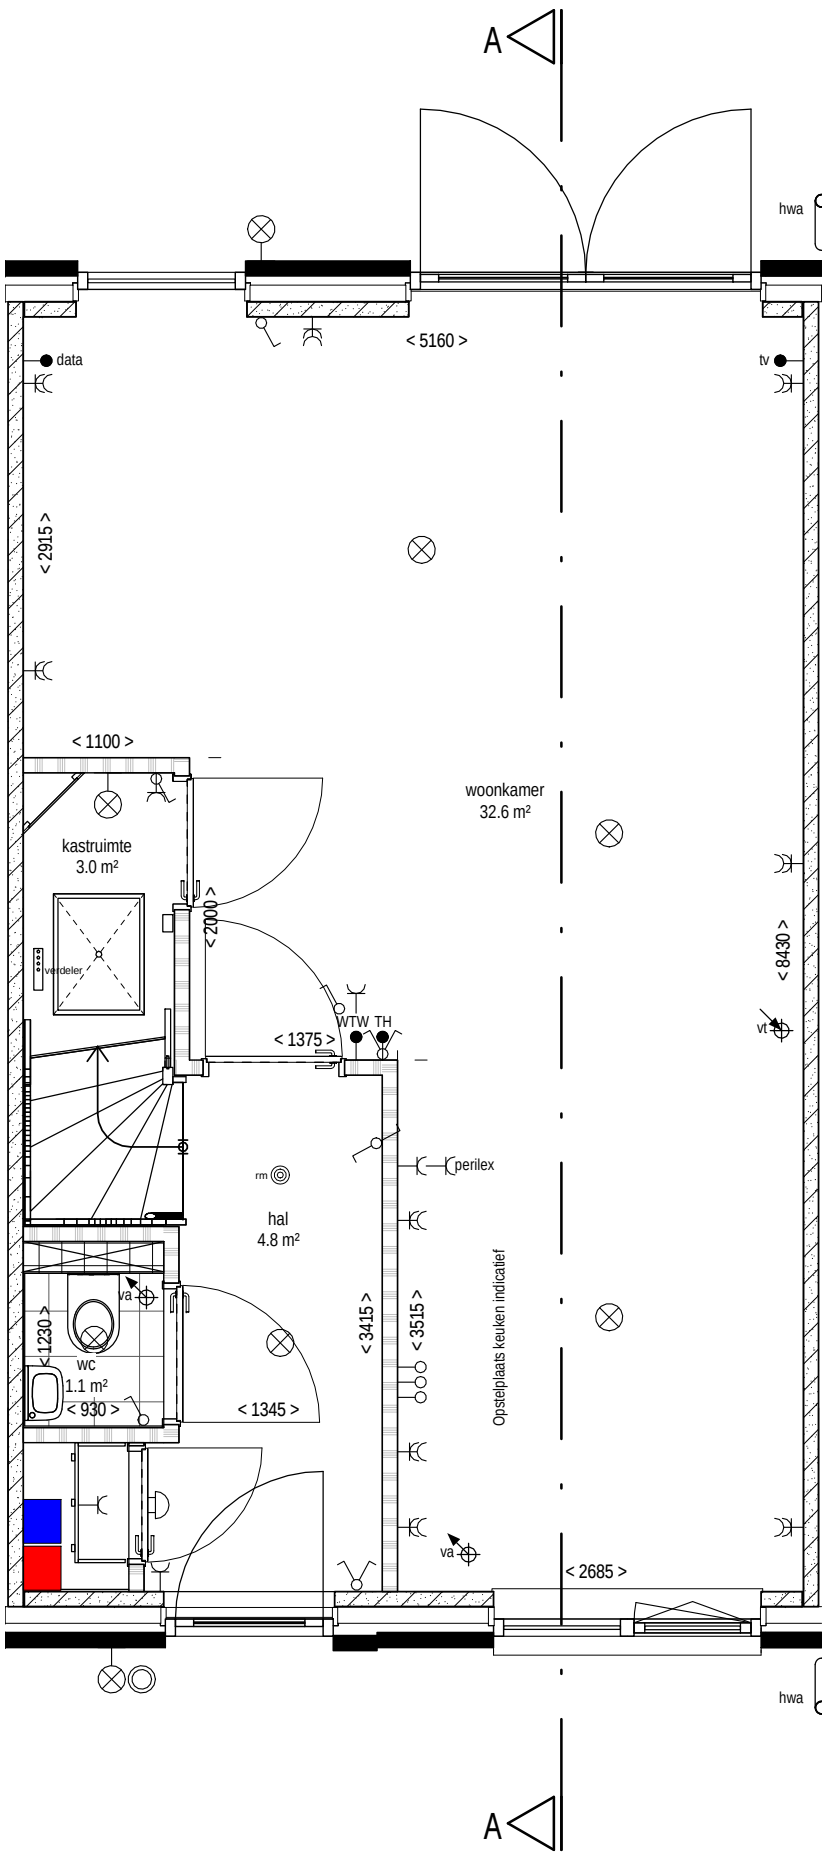

BEGANE GROND
1:50

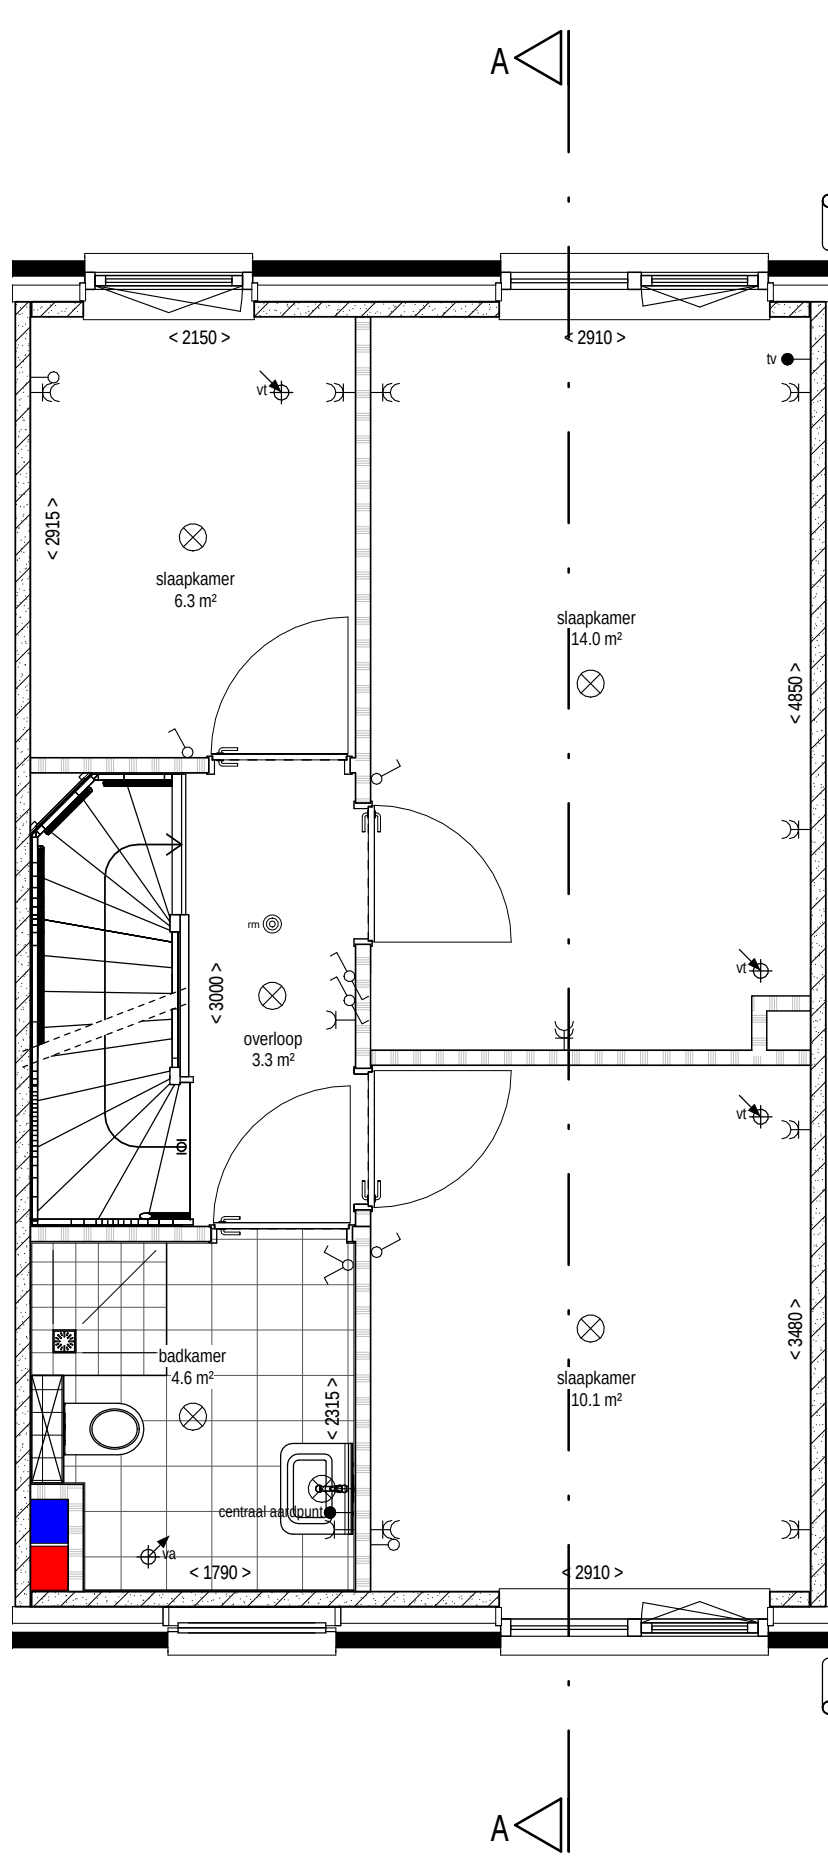

EERSTE VERDIEPING
1:50

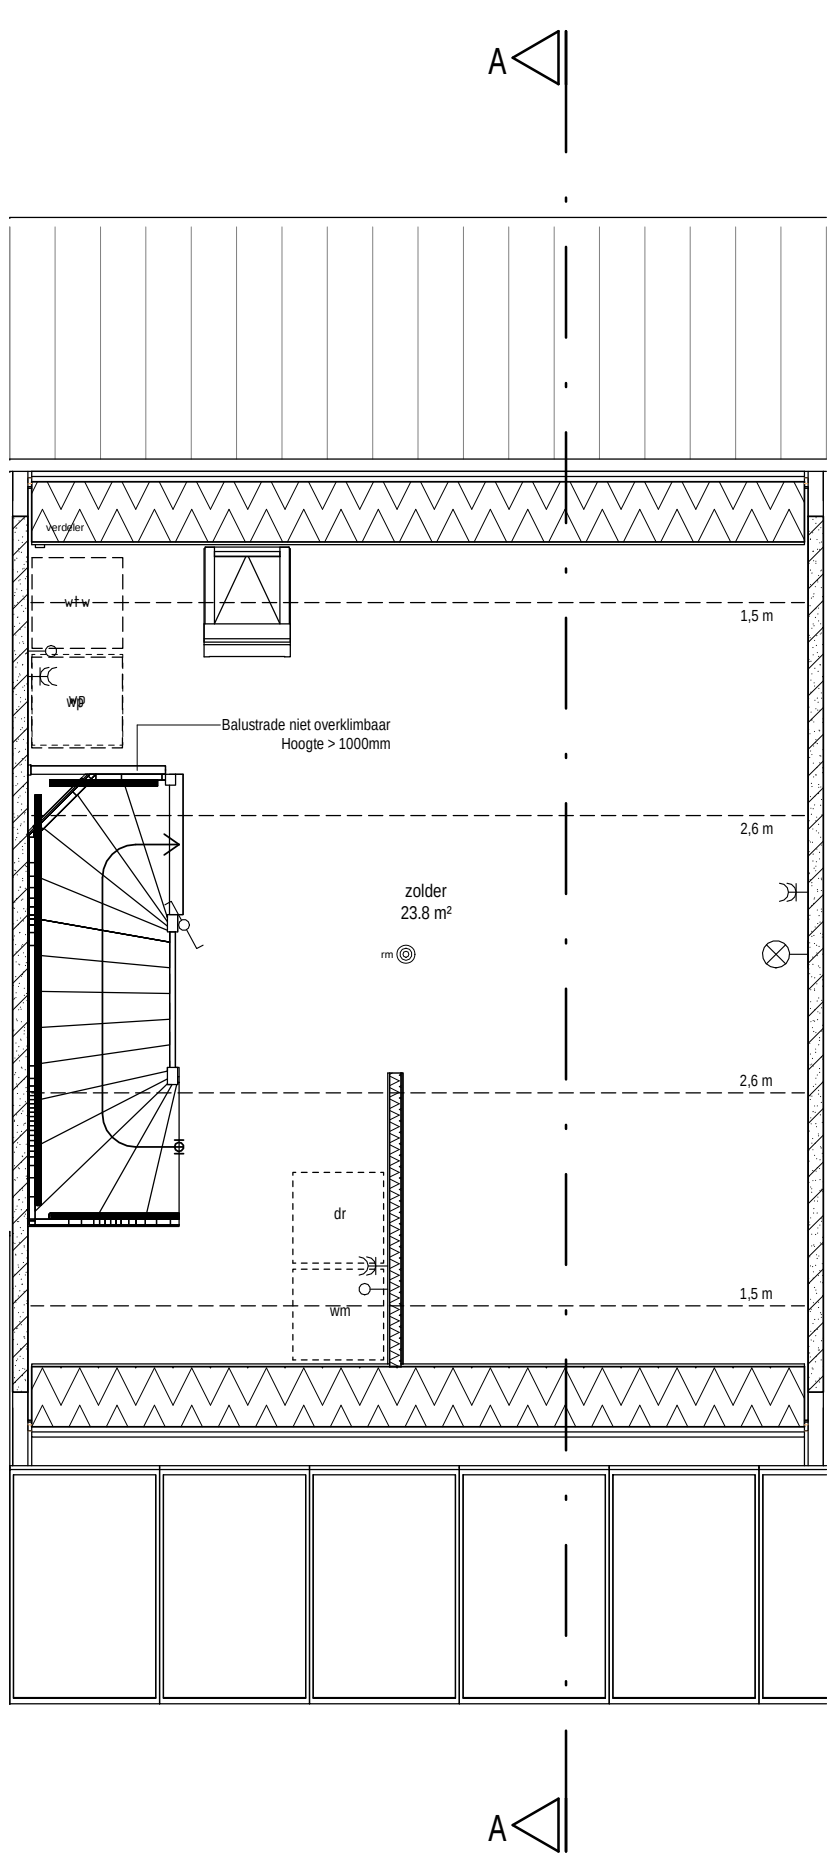

TWEEDE VERDIEPING
1:50



RENVOOI	
	metselwerk
	prefab-beton
	PIR-isolatie
	cellenbeton binnenwand
	verdeler vloerverwarming
	opstelplaats wasmachine
	opstelplaats wasdroger
	opstelplaats WTW
	opstelplaats warmtepomp
	hemelwaterafvoer
	draai-kegdraam


RENVOOI ELEKTRA	
	beldrukker
	schel
	lichtaansluitpunt plafond
	lichtaansluitpunt wand
	wandcontactdoos enkel
	wandcontactdoos dubbel
	aansluitpunt bedraad
	aansluitpunt onbedraad
	schakelaar
	wisselschakelaar
	schakelaar mechanische ventilatie
	schakelaar dubbel
	schakelaar driestanden
	trek-schakelaar

Naam:	Handtekening voor akkoord:
Datum:	
Er kunnen geen rechten worden ontleend aan de volgende op deze tekening aanwezige zaken:	
- Artist impressions en 3D weergaves	
- Situatietekening en inrichting in openbaar gebied	
- Gevelaanzichten van eventueel andere op deze tekening aangegeven bebouwing	
- Weergaves van aangrenzende bebouwing zoals bouwmuren, optionele uitbouwen, etc. zijn mogelijk aan veranderingen onderhevig.	
De op tekening aangegeven maatvoeringen zijn in millimeters, excl.(wand-) afwerkingen en kunnen in de praktijk 1 à 2% afwijken.	
De plattegronden zijn qua maatvoering niet geschikt voor opdrachten door koper aan derden.	


pdb design		www.pdbdesign.nl info@pdbdesign.nl	Rabenhauptstraat 65 9725 CC Groningen	tel. (050) 311 80 06
Project nr.	1538	Project	18 PlusWonen woningen Broeder Quirinuslaan Nootitgedacht	Datum
Getekend	MO	Opdrachtgever	Koenen Bouw Emmen	02-09-2019
Schaal	var.	Fase	Verkoopfase	Wijz. Gewijzigd op c 07-05-2020
Formaat	A1	Onderdeel	Bouwnummer 10	Tekening nr.



VOORAANZICHT
1 : 100

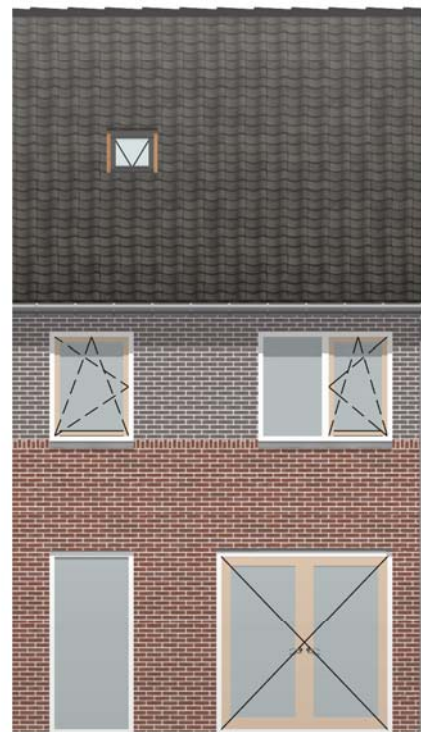

ACHERAANZICHT
1 : 100

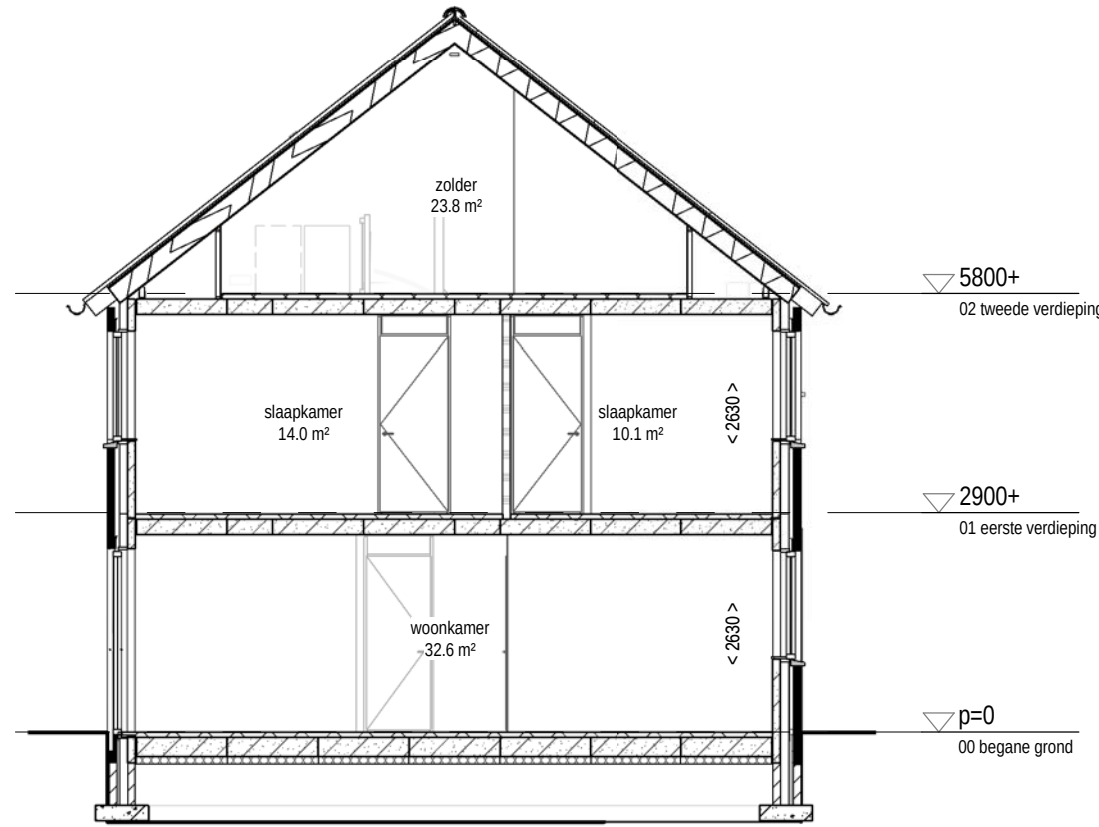


DOORSNEDE A-A
1 : 100




VOORGEVEL BERGING
1 : 100




ZIJGEVEL BERGING
1 : 100

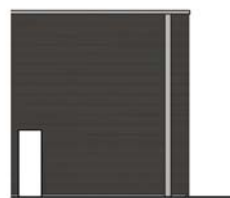


ACHTERGEVEL BERGING
1 : 100

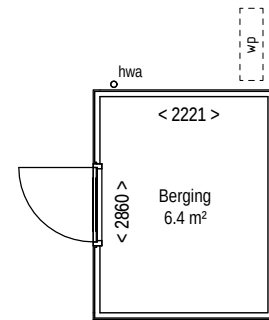


PLATTEGROND BERGING
1 : 100

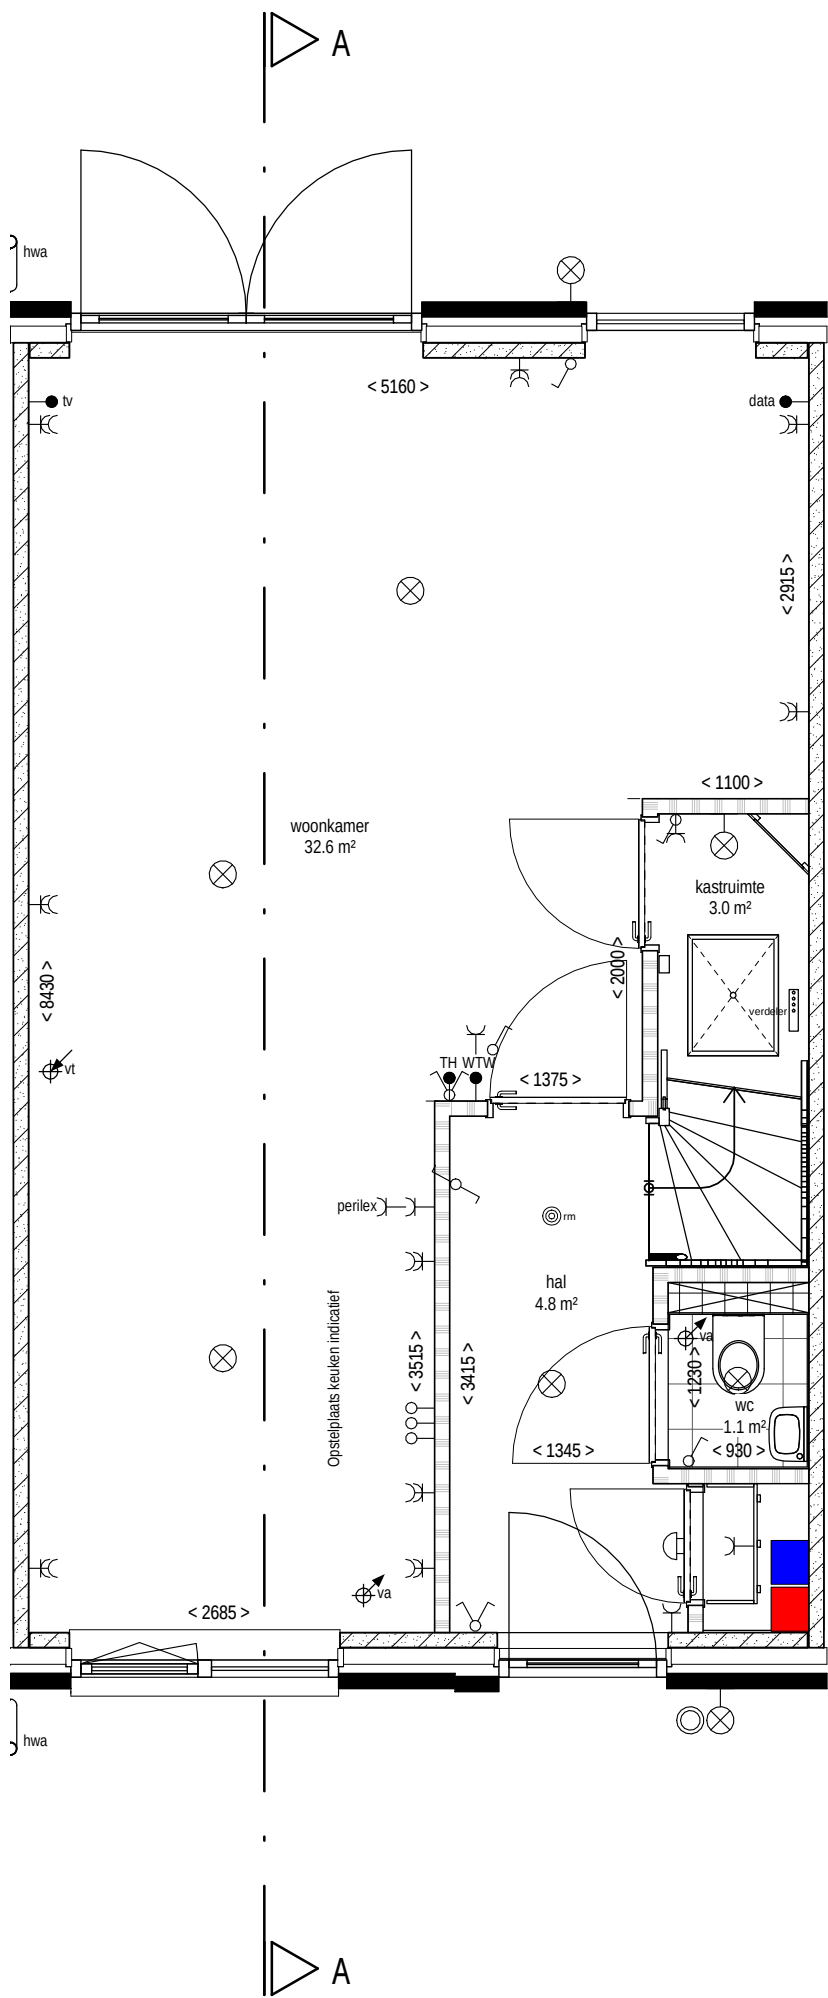

BEGANE GROND
1 : 50

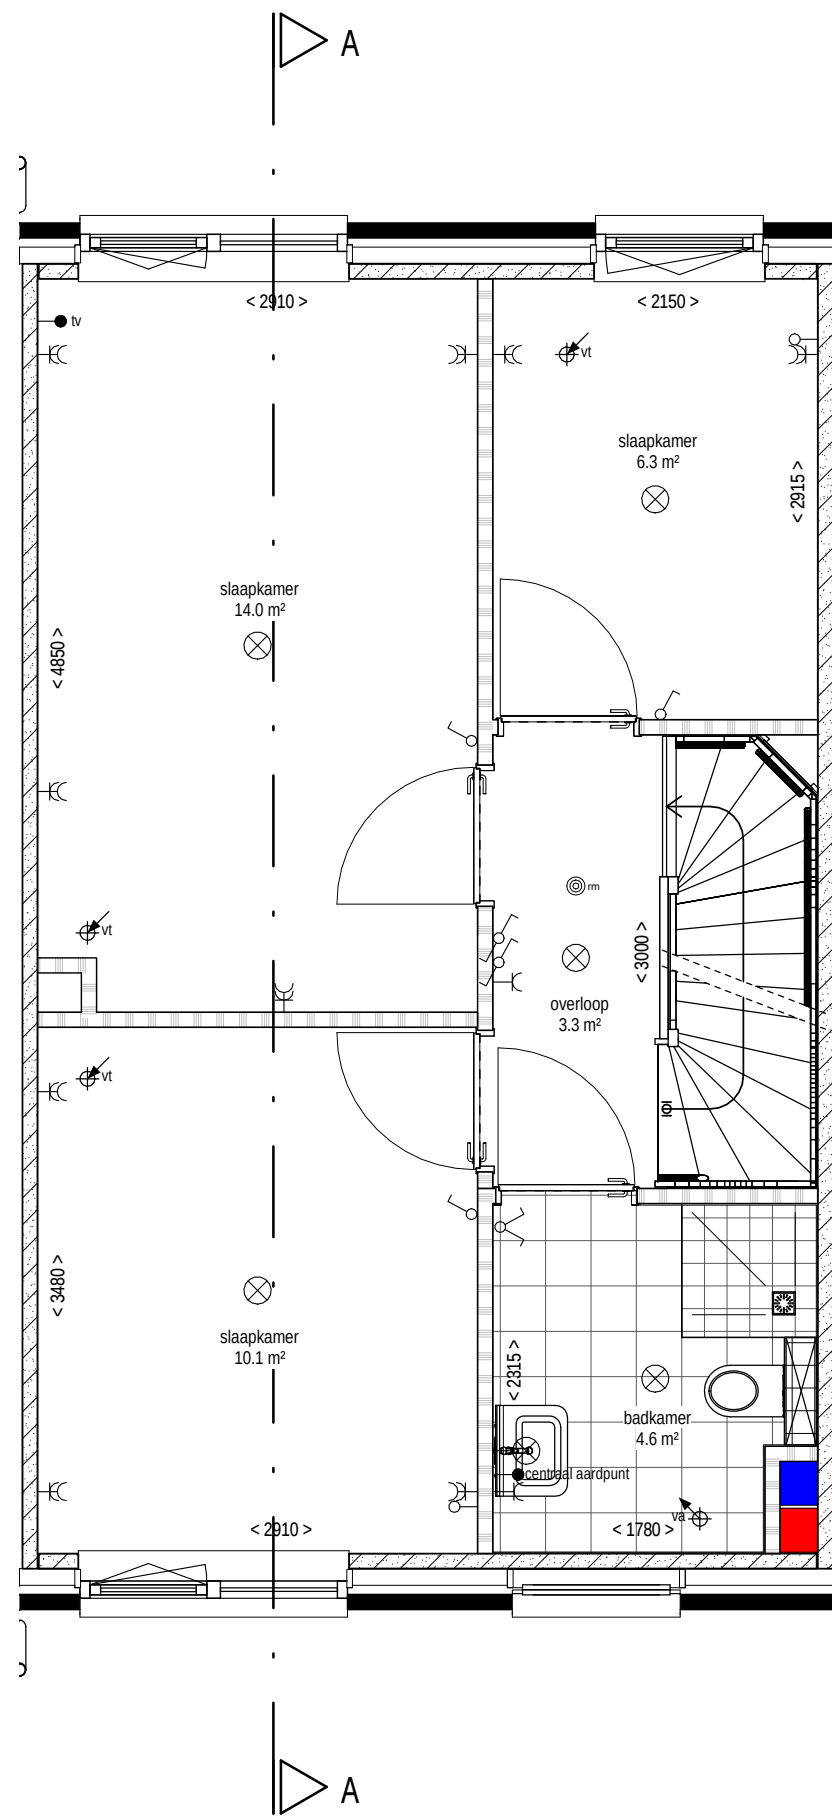

EERSTE VERDIEPING
1 : 50

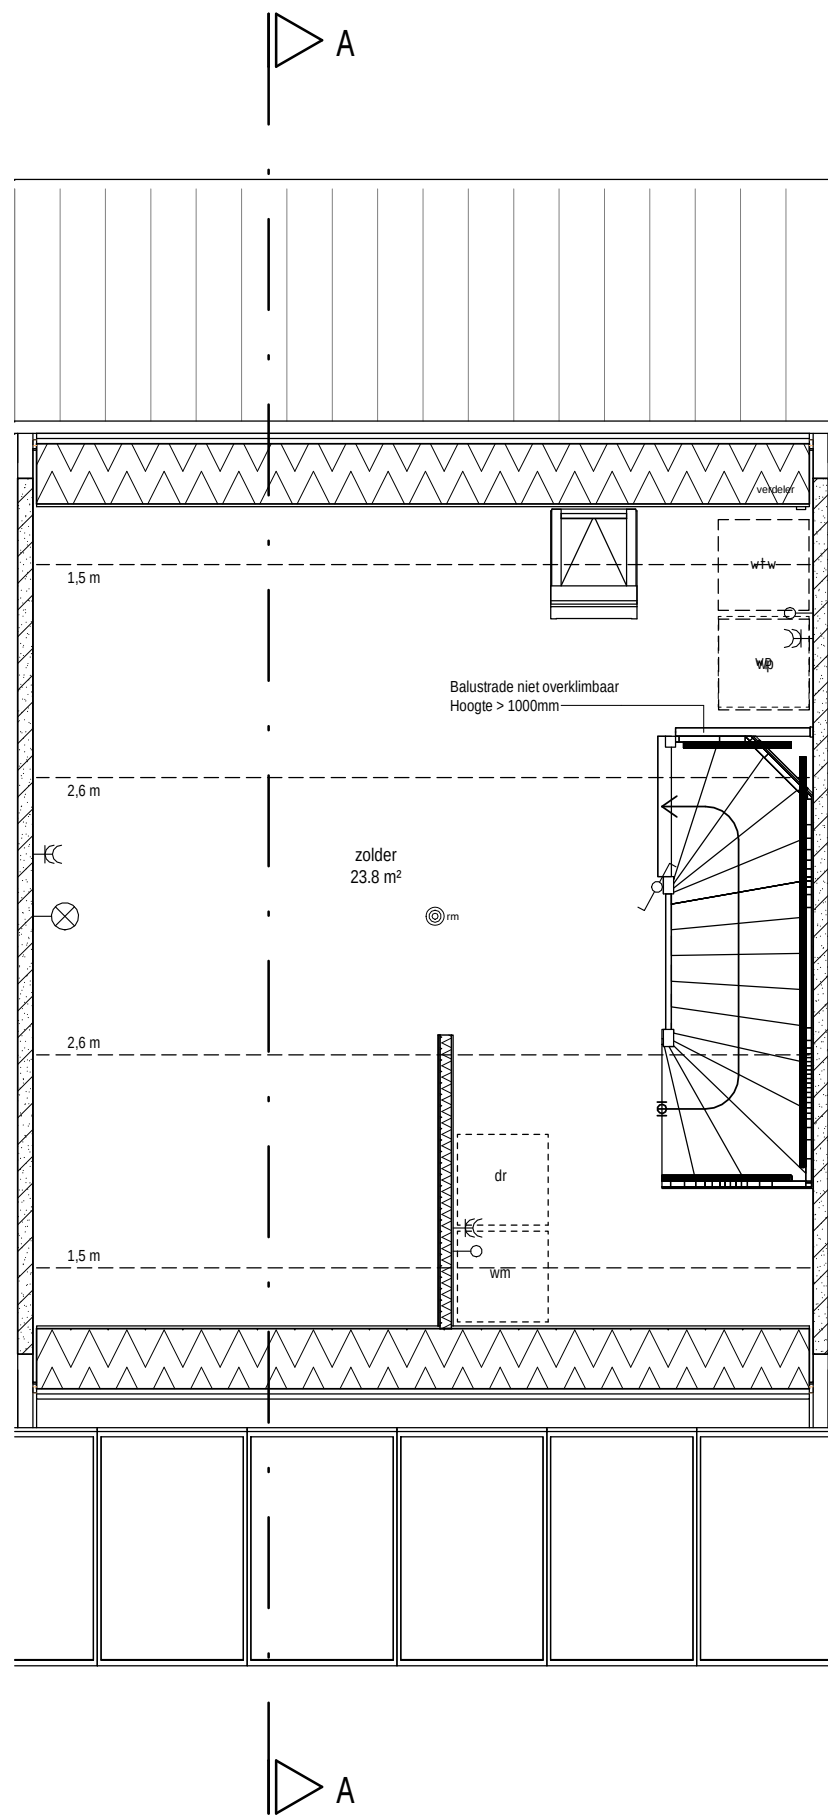


TWEEDE VERDIEPING
1 : 50

RENVOOI	
	metselwerk
	prefab-beton
	PIR-isolatie
	cellenbeton binnenwand
	verdelers vloerverwarming
	opstelplaats wasmachine
	opstelplaats wasdroger
	opstelplaats WTW
	opstelplaats warmtepomp
	hemelwatershovel
	draai-kegdraai


RENVOOI ELEKTRA	
	beldrukker
	schel
	lichtaansluitpunt plafond
	lichtaansluitpunt wand
	wandcontactdoos enkel
	wandcontactdoos dubbel
	aansluitpunt bedraad
	aansluitpunt onbedraad
	schakelaar
	wisselschakelaar
	schakelaar mechanische ventilatie
	schakelaar dubbel
	schakelaar driestanden
	trekschakelaar

Naam:	Handtekening voor akkoord:
Datum:	
Er kunnen geen rechten worden ontleend aan de volgende op deze tekening aanwezige zaken:	
- Artist impressions en 3D weergaves	
- Situatietekening en inrichting in openbaar gebied	
- Gevelaanzichten van eventueel andere op deze tekening aangegeven bebouwing	
- Weergaves van aangrenzende bebouwing zoals bouwmuren, optionele uitbouwen, etc. zijn mogelijk aan veranderingen onderhevig.	
De op tekening aangegeven maatvoeringen zijn in millimeters, excl. (wand-) afwerkingen en kunnen in de praktijk 1 à 2% afwijken. De plattegronden zijn qua maatvoering niet geschikt voor opdrachten door koper aan derden.	

pdb design		www.pdbdesign.nl info@pdbdesign.nl	Rabenhauptstraat 65 9725 CC Groningen	tel. (050) 311 80 06
Project nr.	1538	Project 18 PlusWonen woningen Broeder Quirinuslaan Nooitgedacht		Datum 02-09-2019
Getekend	MO	Opdrachtgever Koenen Bouw Emmen		Wijz. c Gewijzigd op 07-05-2020
Schaal	var.	Fase		Tekening nr.
Formaat	A1	Onderdeel		Verkoopfase
		Bouwnummer 11		KT.11.1c

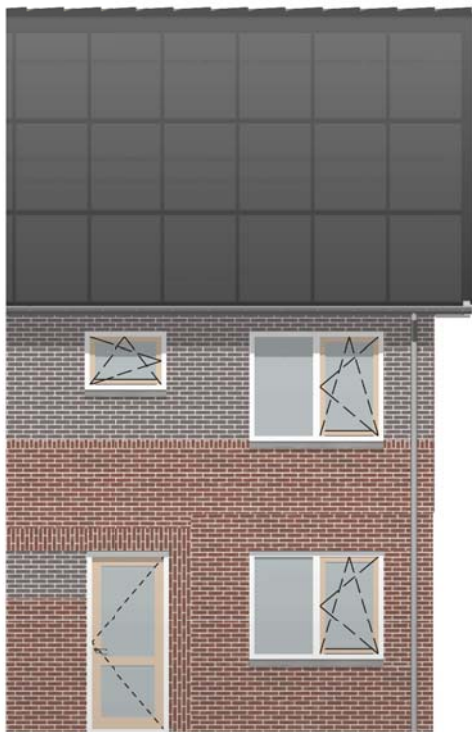


VOORAANZICHT
1 : 100

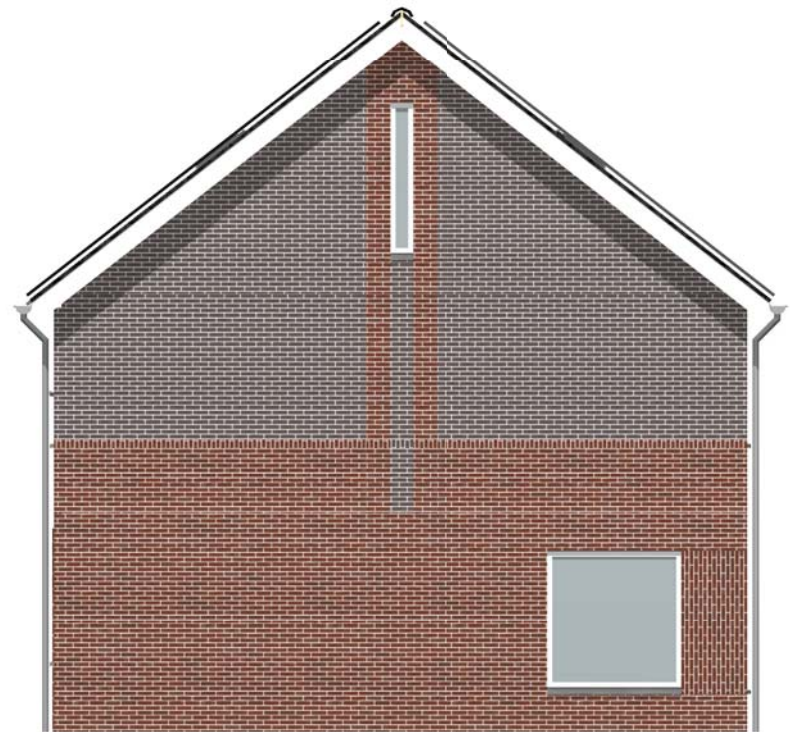

RECHTER ZIJAAANZICHT
1 : 100



ACHTERAANZICHT
1 : 100

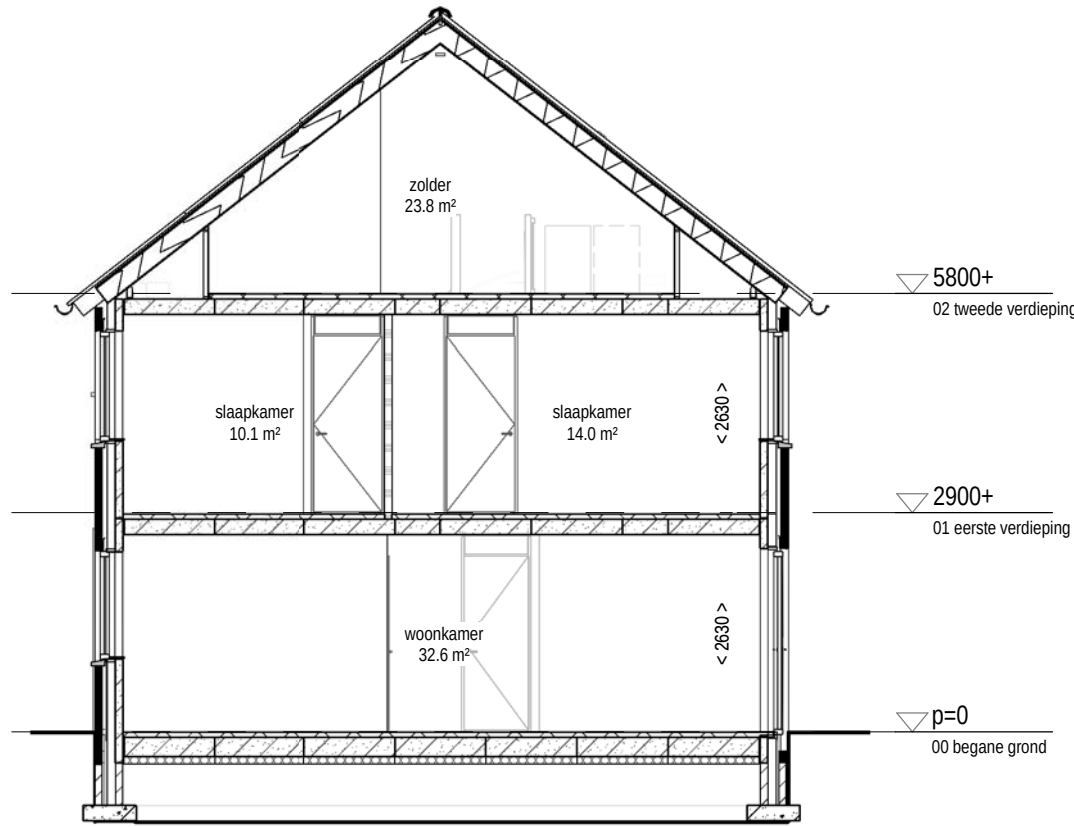


DOORSNEDE A-A
1 : 100




VOORGEVEL BERGING
1 : 100




ZIJGEVEL BERGING
1 : 100

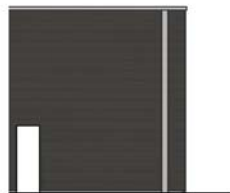


ACHTERGEVEL BERGING
1 : 100

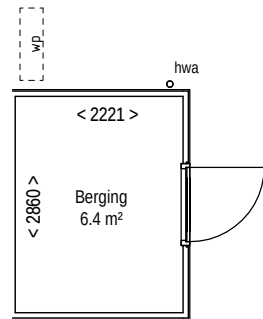


PLATTEGROND BERGING
1 : 100

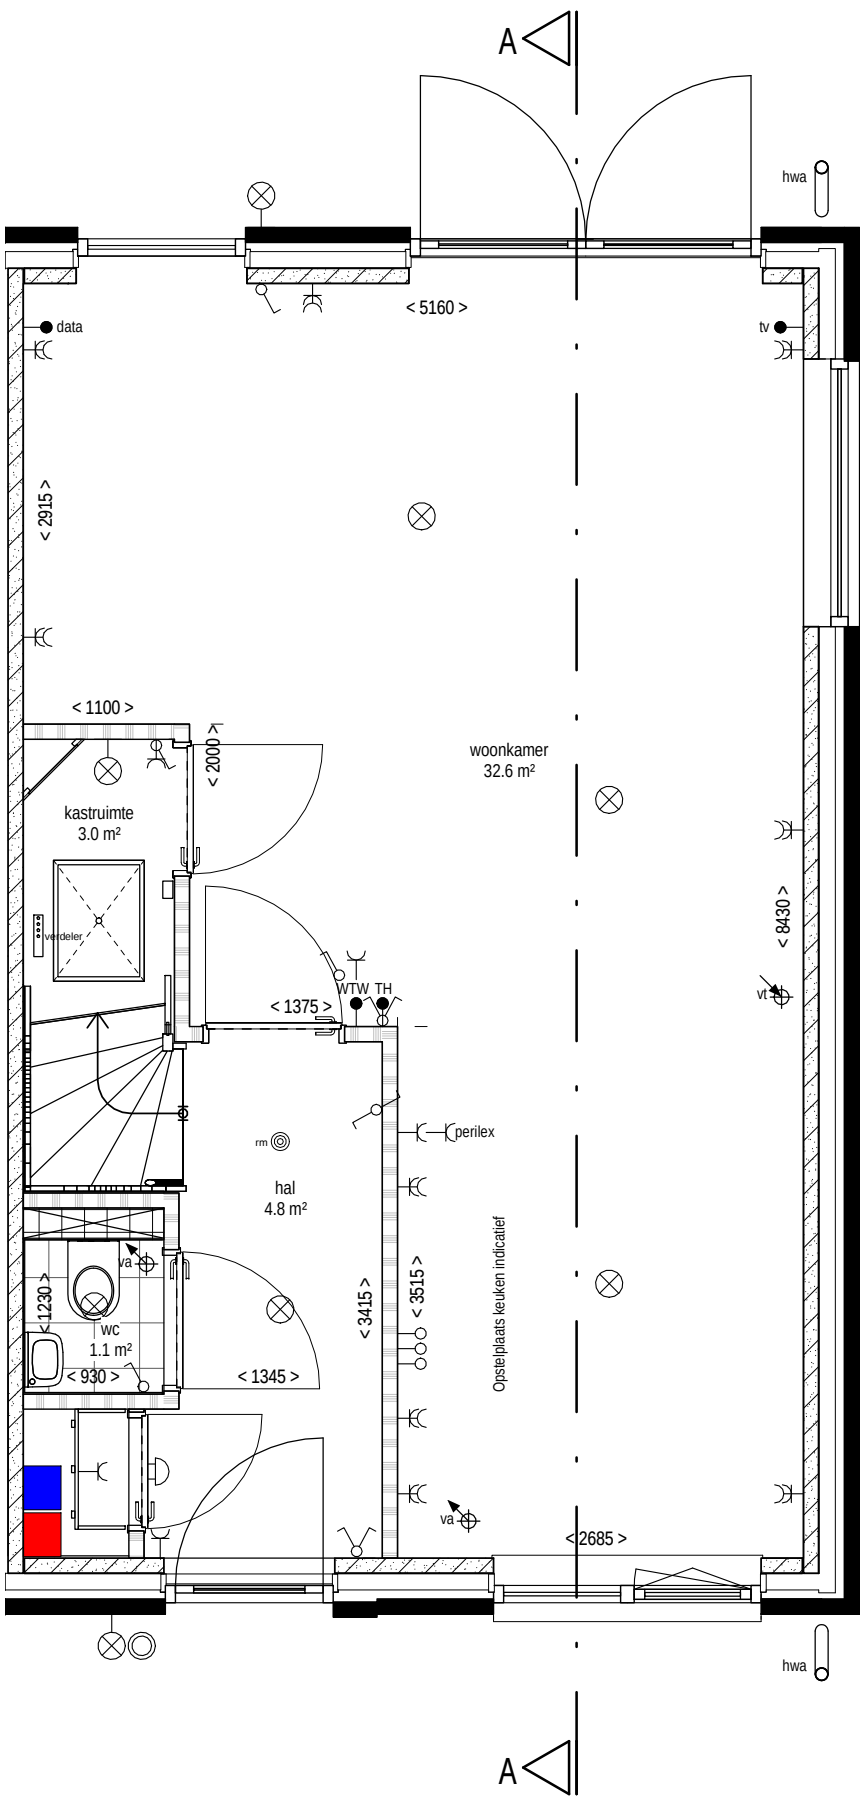

BEGANE GROND
1 : 50

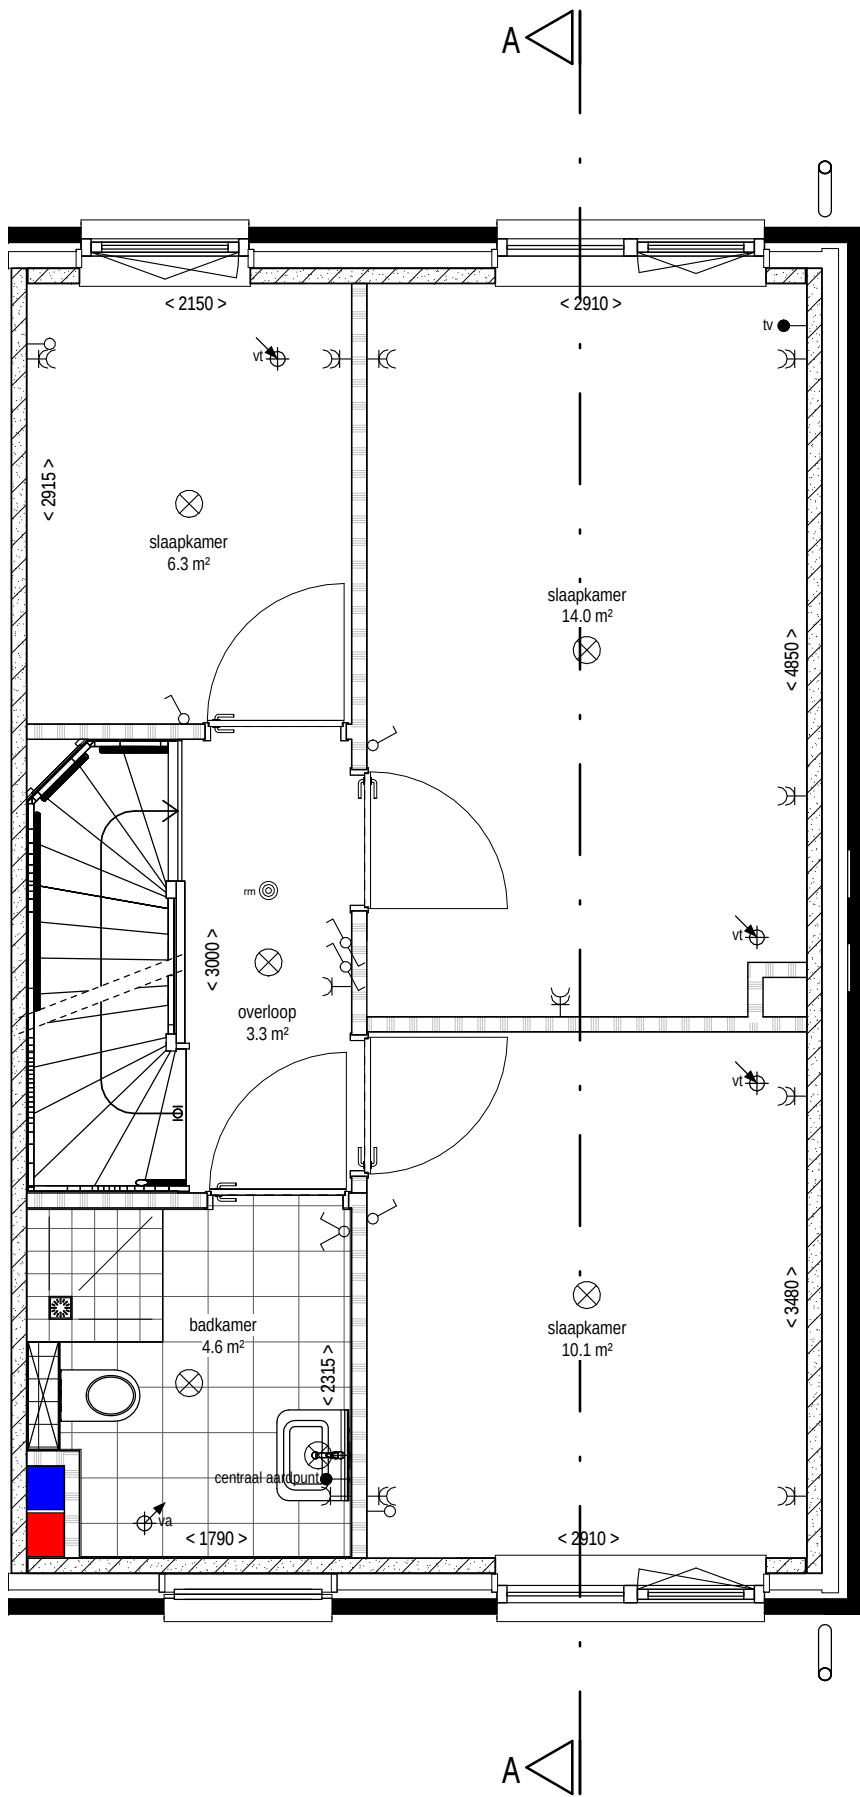

EERSTE VERDIEPING
1 : 50

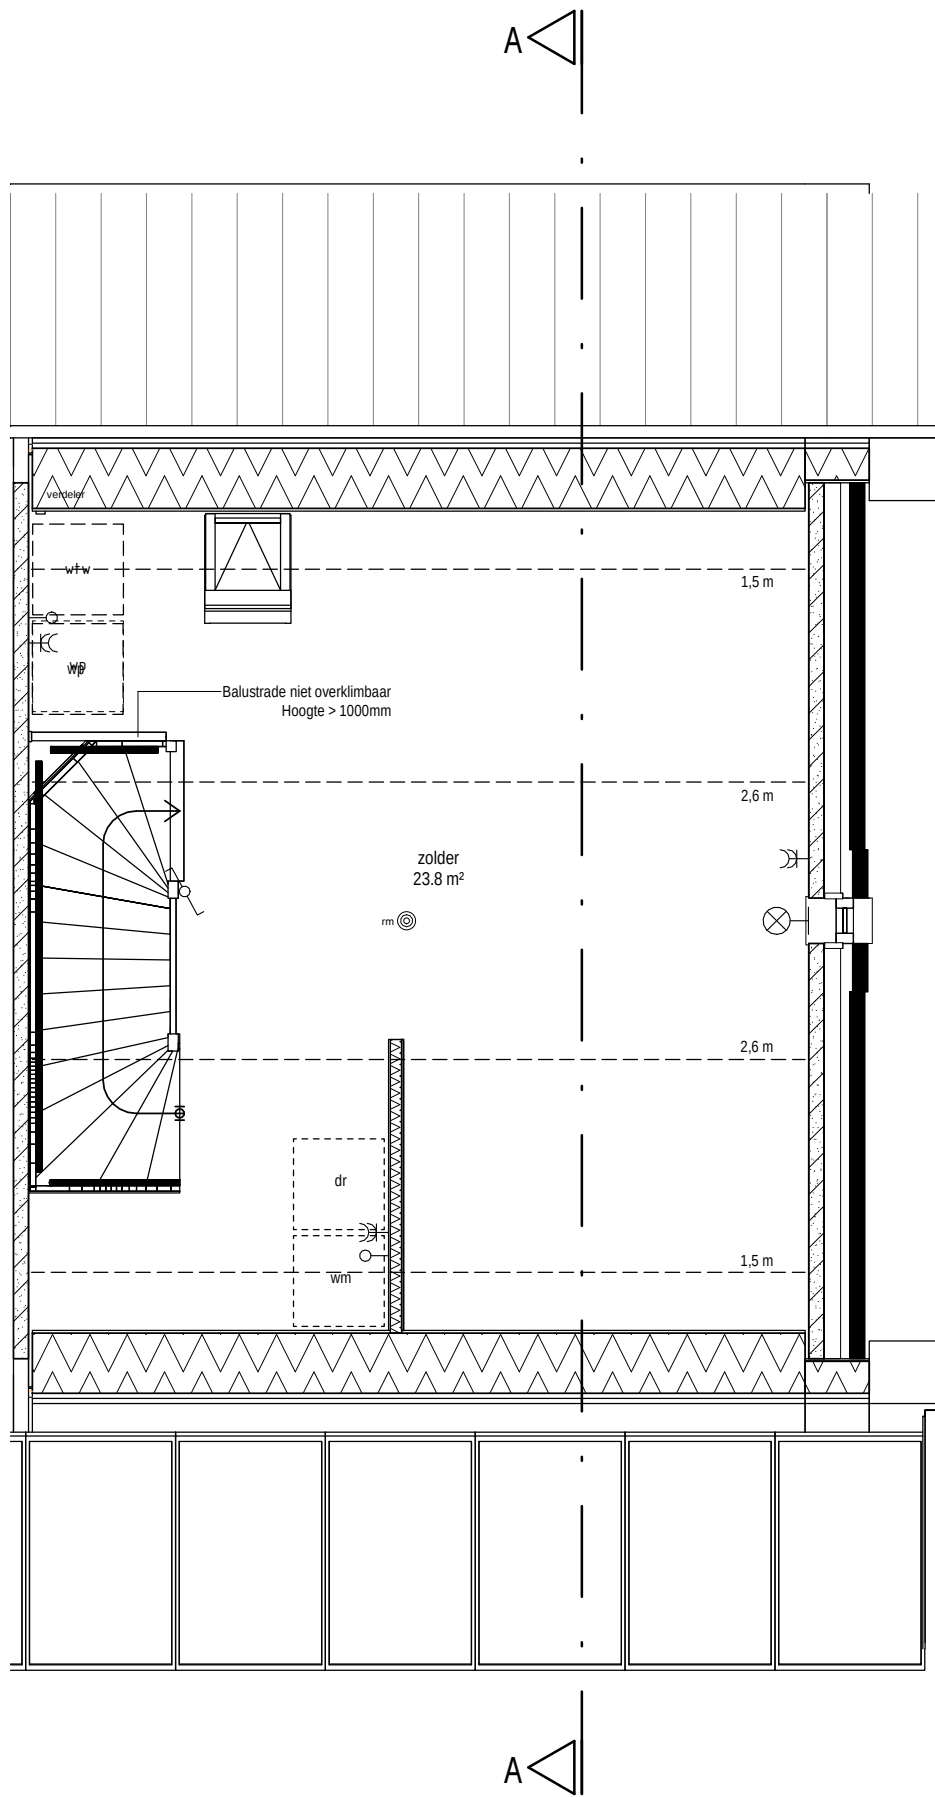

TWEDE VERDIEPING
1 : 50



RENNVOOI	
	metselwerk
	prefab beton
	PIR-isolatie
	cellenbeton binnenwand
	verdeler vloerverwarming
	opstelplaats wasmachine
	opstelplaats wasdroger
	opstelplaats WTW
	opstelplaats warmtepomp
	hemelwaterafvoer
	draai-kegdraam

RENNVOOI ELEKTRA	
	beldrukker
	schel
	lichtaansluitpunt plafond
	lichtaansluitpunt wand
	wandcontactdoos enkel
	wandcontactdoos dubbel
	aansluitpunt bedraad
	aansluitpunt onbedraad
	schakelaar
	wisselschakelaar
	schakelaar mechanische ventilatie
	schakelaar dubbel
	schakelaar driestanden
	trekstroomkabel

Naam:	Handtekening voor akkoord:
Datum:	
Er kunnen geen rechten worden ontleend aan de volgende op deze tekening aanwezige zaken:	
- Artist impressions en 3D weergaves	
- Situatietekening en inrichting in openbaar gebied	
- Gevelaanzichten van eventueel andere op deze tekening aangegeven bebouwing	
- Weergaves van aangrenzende bebouwing zoals bouwmuren, optionele uitbouwen, etc. zijn mogelijk aan veranderingen onderhevig.	
De op tekening aangegeven maatvoeringen zijn in millimeters, excl.(wand-) afwerkingen en kunnen in de praktijk 1 à 2% afwijken. De plattegronden zijn qua maatvoering niet geschikt voor opdrachten door koper aan derden.	

pdb design		www.pdbdesign.nl info@pdbdesign.nl	Rabenhauptstraat 65 9725 Cc Groningen	tel. (050) 311 80 06
Project nr.	1538	Project	18 PlusWonen woningen Broeder Quirinuslaan Nootgedacht	
Getekend	MO	Opdrachtgever	Koenen Bouw Emmen	
Schaal	var.	Fase	Verkoopfase	
Formaat	A1	Onderdeel	Bouwnummer 12	
		Datum	02-09-2019	
		Wijz. c	Gewijzigd op 07-05-2020	
		Tekening nr.	KT.12.1c	