
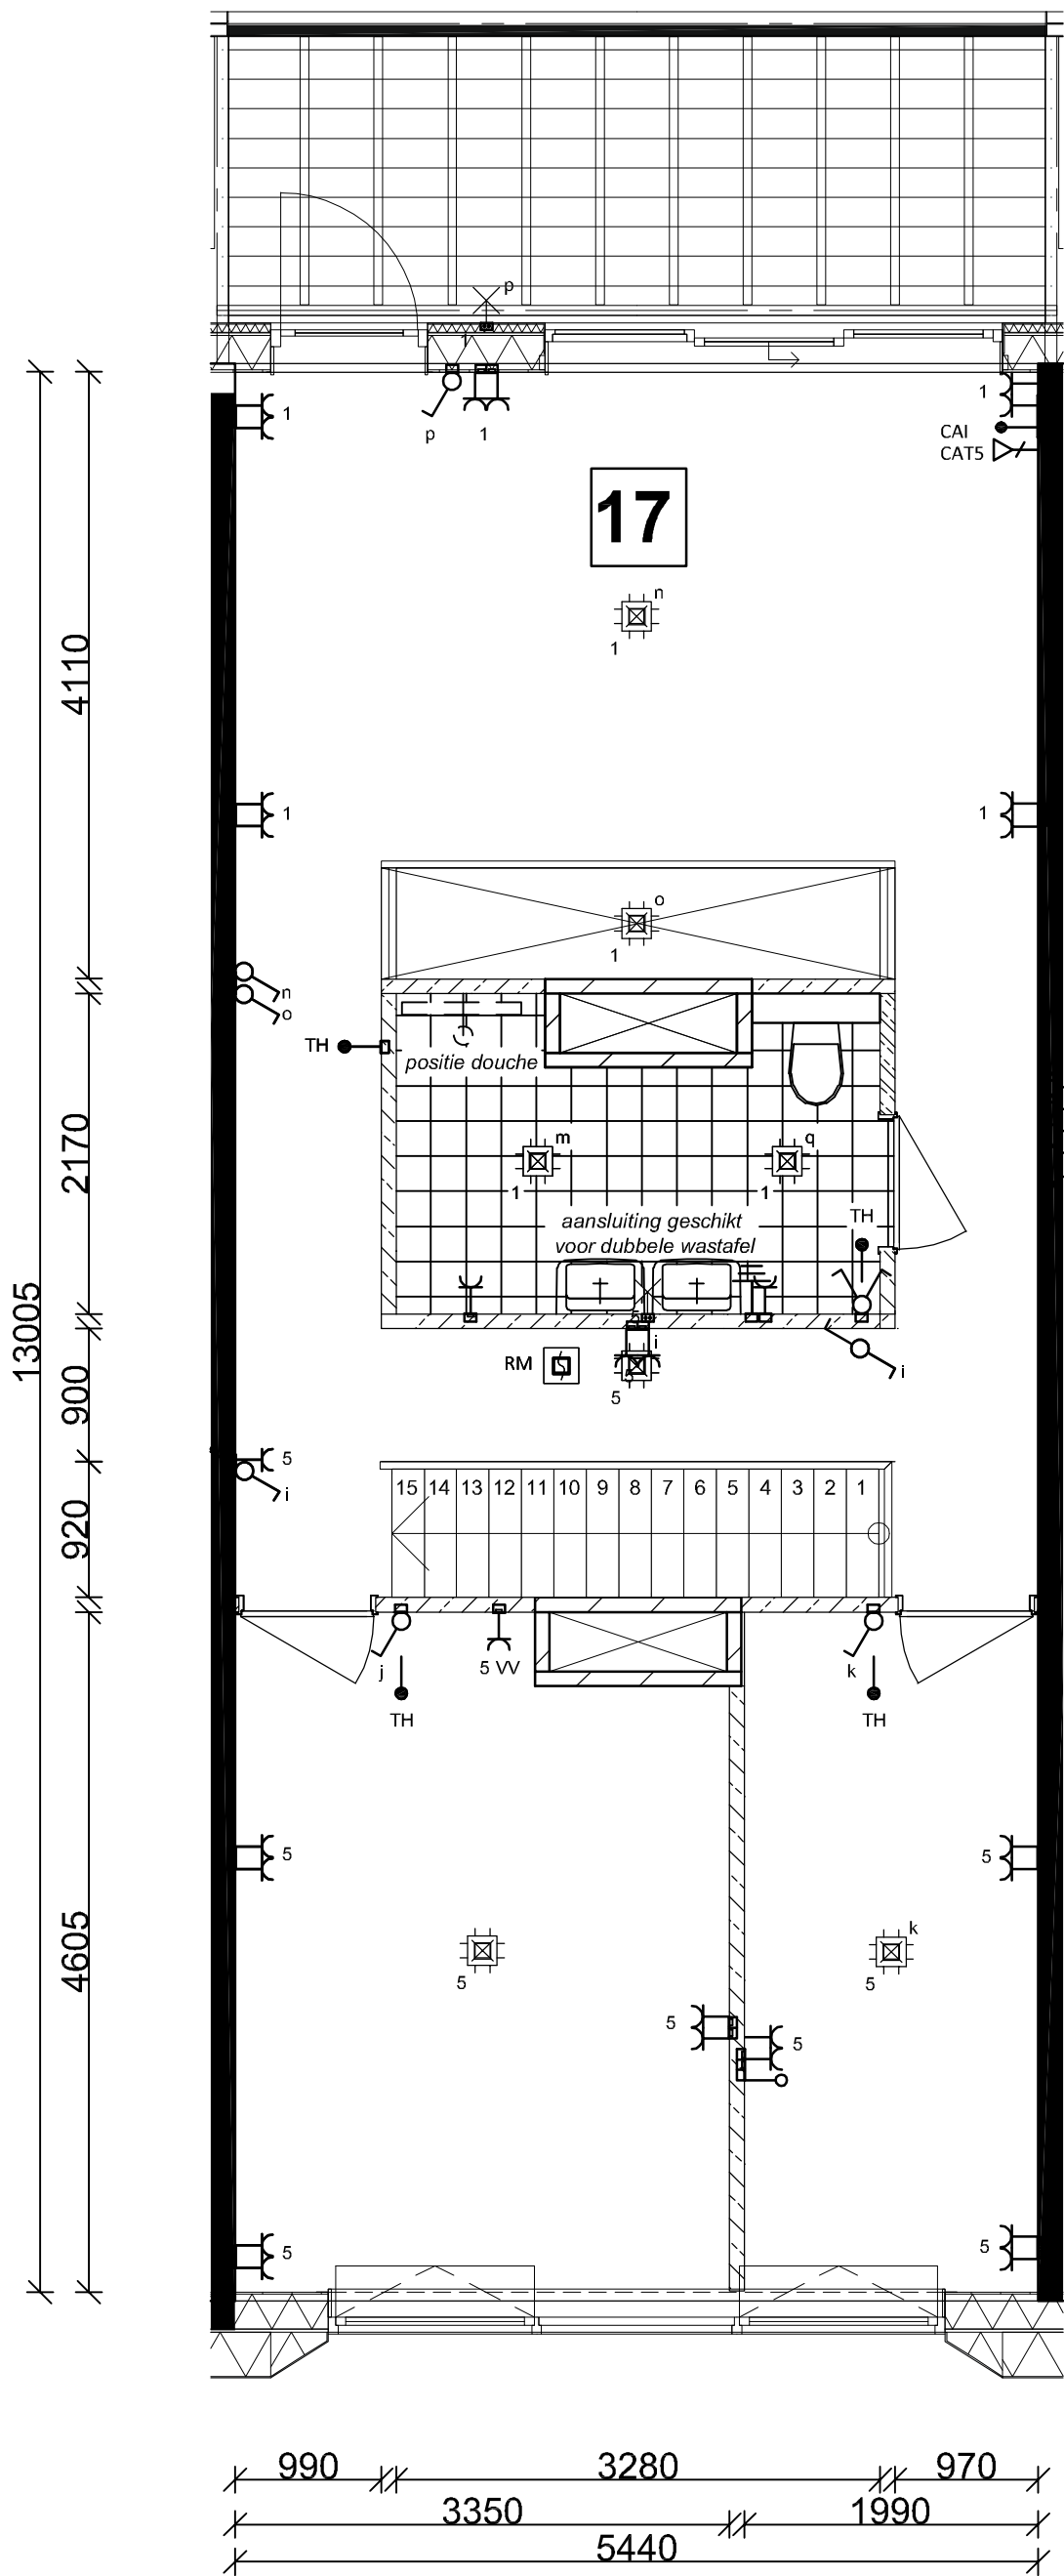


Revisie	Datum	Status	Omschrijving

	Project	48 Superlofts Groningen	Projectnummer	19-013
	Tekening	Bouwkundige tekening E17 - 3e verdieping	Schaal / Formaat	1:50 / A3
	Opdrachtgever	Onverkocht	Revisie	-
	Datum	20.08.2020 / 24.08.2020	Tekeningnummer	APP17-1

Ter Steege Bouw Vastgoed Hardenberg bv Lage Inkweg 3 Postbus 22 7770 AA Hardenberg tel. 0523-262166 hardenberg@tsbouwvastgoed.nl
 Vestiging Coevorden: Printer 20a 7741 MD Coevorden tel. 0524-516897



Revisie	Datum	Status	Omschrijving
---------	-------	--------	--------------



Ter Steege Bouw Vastgoed Hardenberg bv

Lage Inkweg 3
Vestiging Coevorden:

Postbus 22
Printer 20a

7770 AA Hardenberg
7741 MD Coevorden

tel. 0523-262166
tel. 0524-516897

hardenberg@tsbouwvastgoed.nl

Project **48 Superlofts Groningen**
 Tekening **Bouwkundige tekening E17 - 4e verdieping**
 Opdrachtgever **Onverkocht**
 Datum **20.08.2020 / 24.08.2020**

Projectnummer **19-013**
 Schaal / Formaat **1:50 / A3**
 Revisie **-**
 Tekeningnummer **APP17-2**