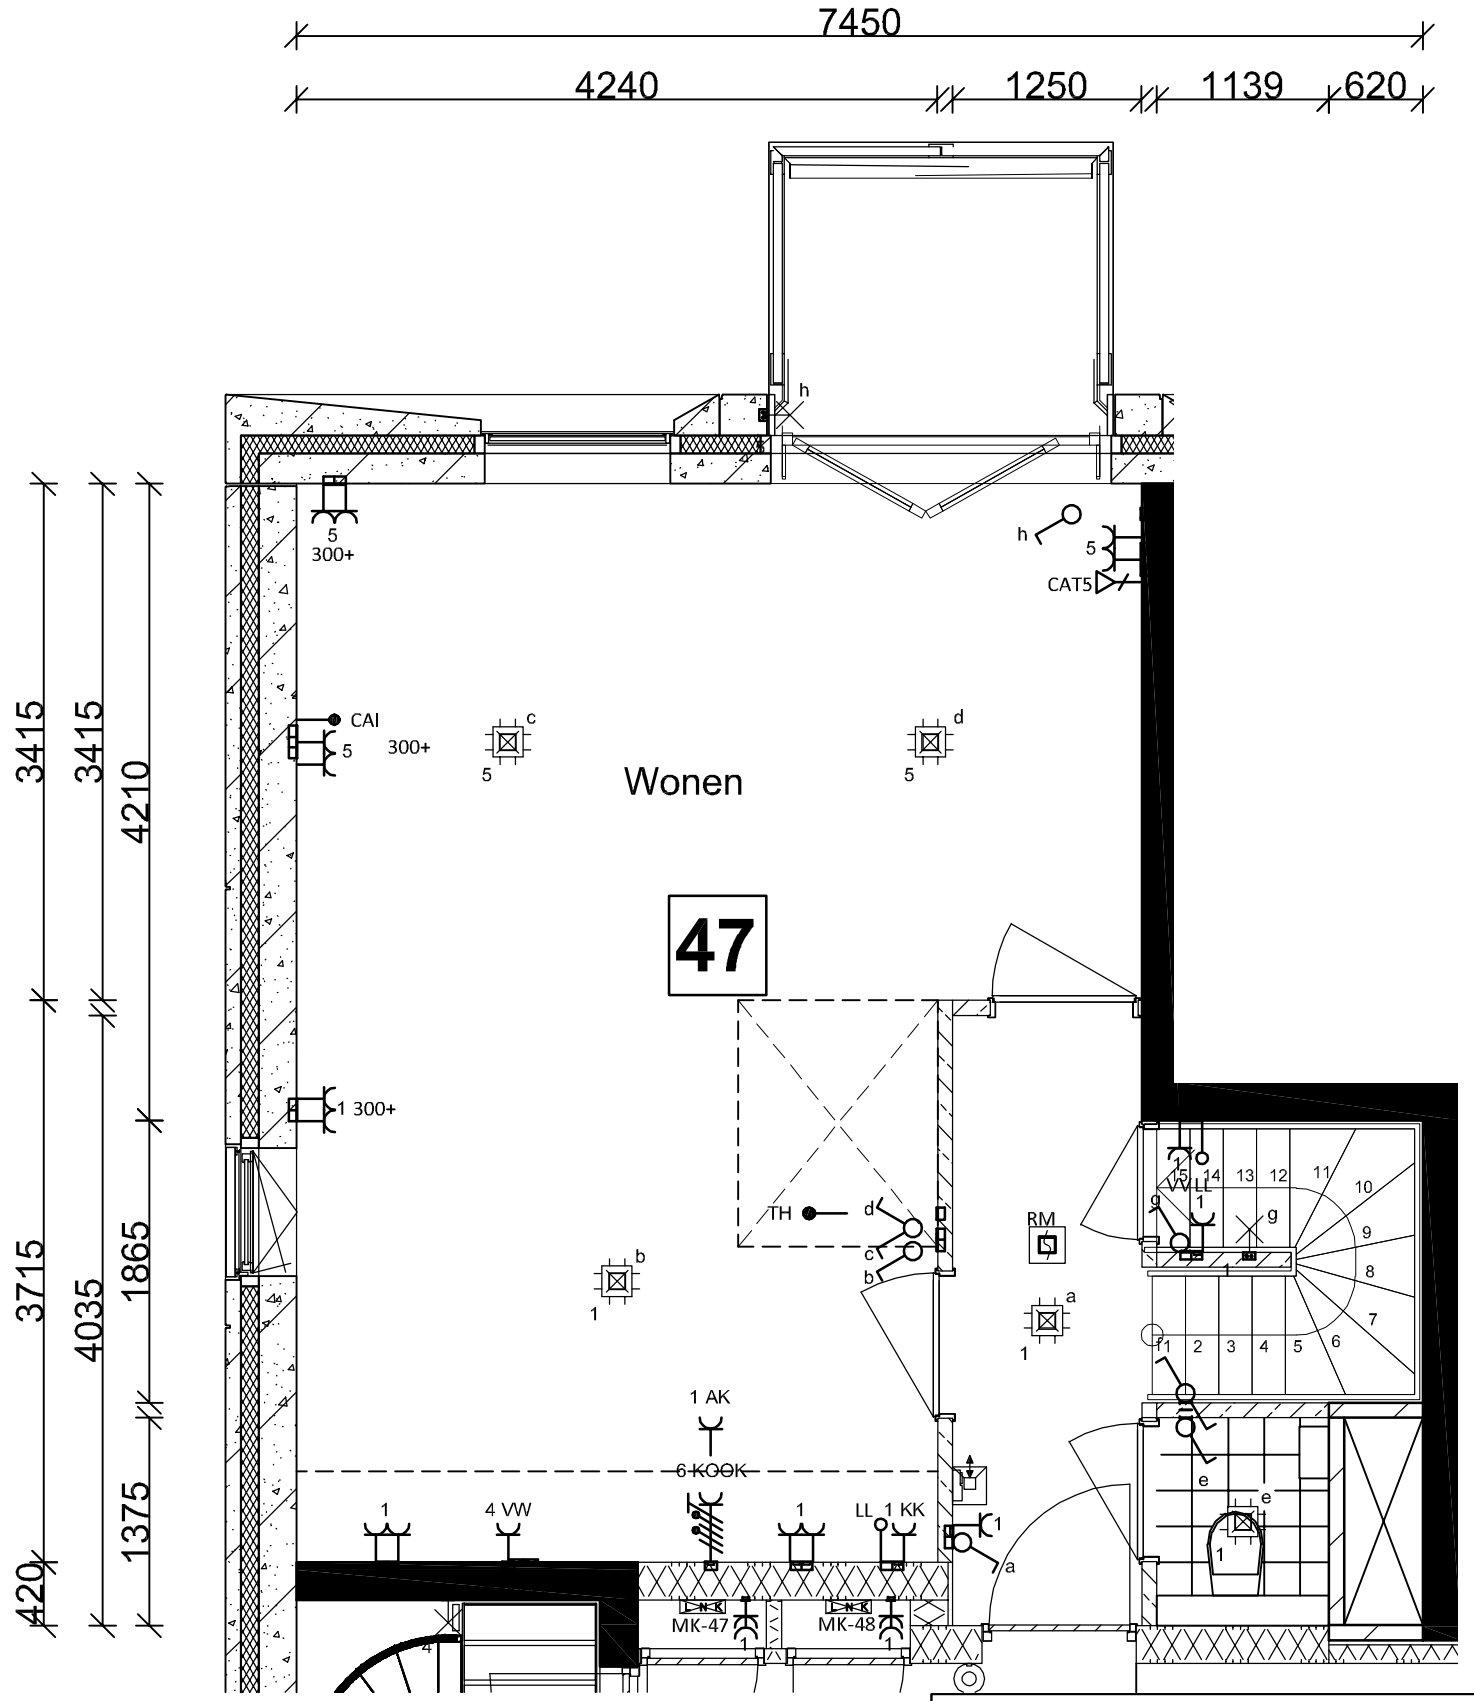

Revisie	Datum	Status	Omschrijving
-	-	-	-

Ter Steege

Project	48 Superlofts Groningen	Projectnummer	19-013
Tekening	Bouwkundige tekening 47 - 6e verdieping	Schaal / Formaat	1:50 / A3
Opdrachtgever	-	Revisie	-
Datum	25.08.2020	Tekeningnummer	APP47-1

Ter Steege Bouw Vastgoed Hardenberg bv
Lage Inkweg 3 Postbus 22 7770 AA Hardenberg tel. 0523-262166 hardenberg@tsbouwvastgoed.nl
Vestiging Coevorden: Printer 20a 7741 MD Coevorden tel. 0524-516897

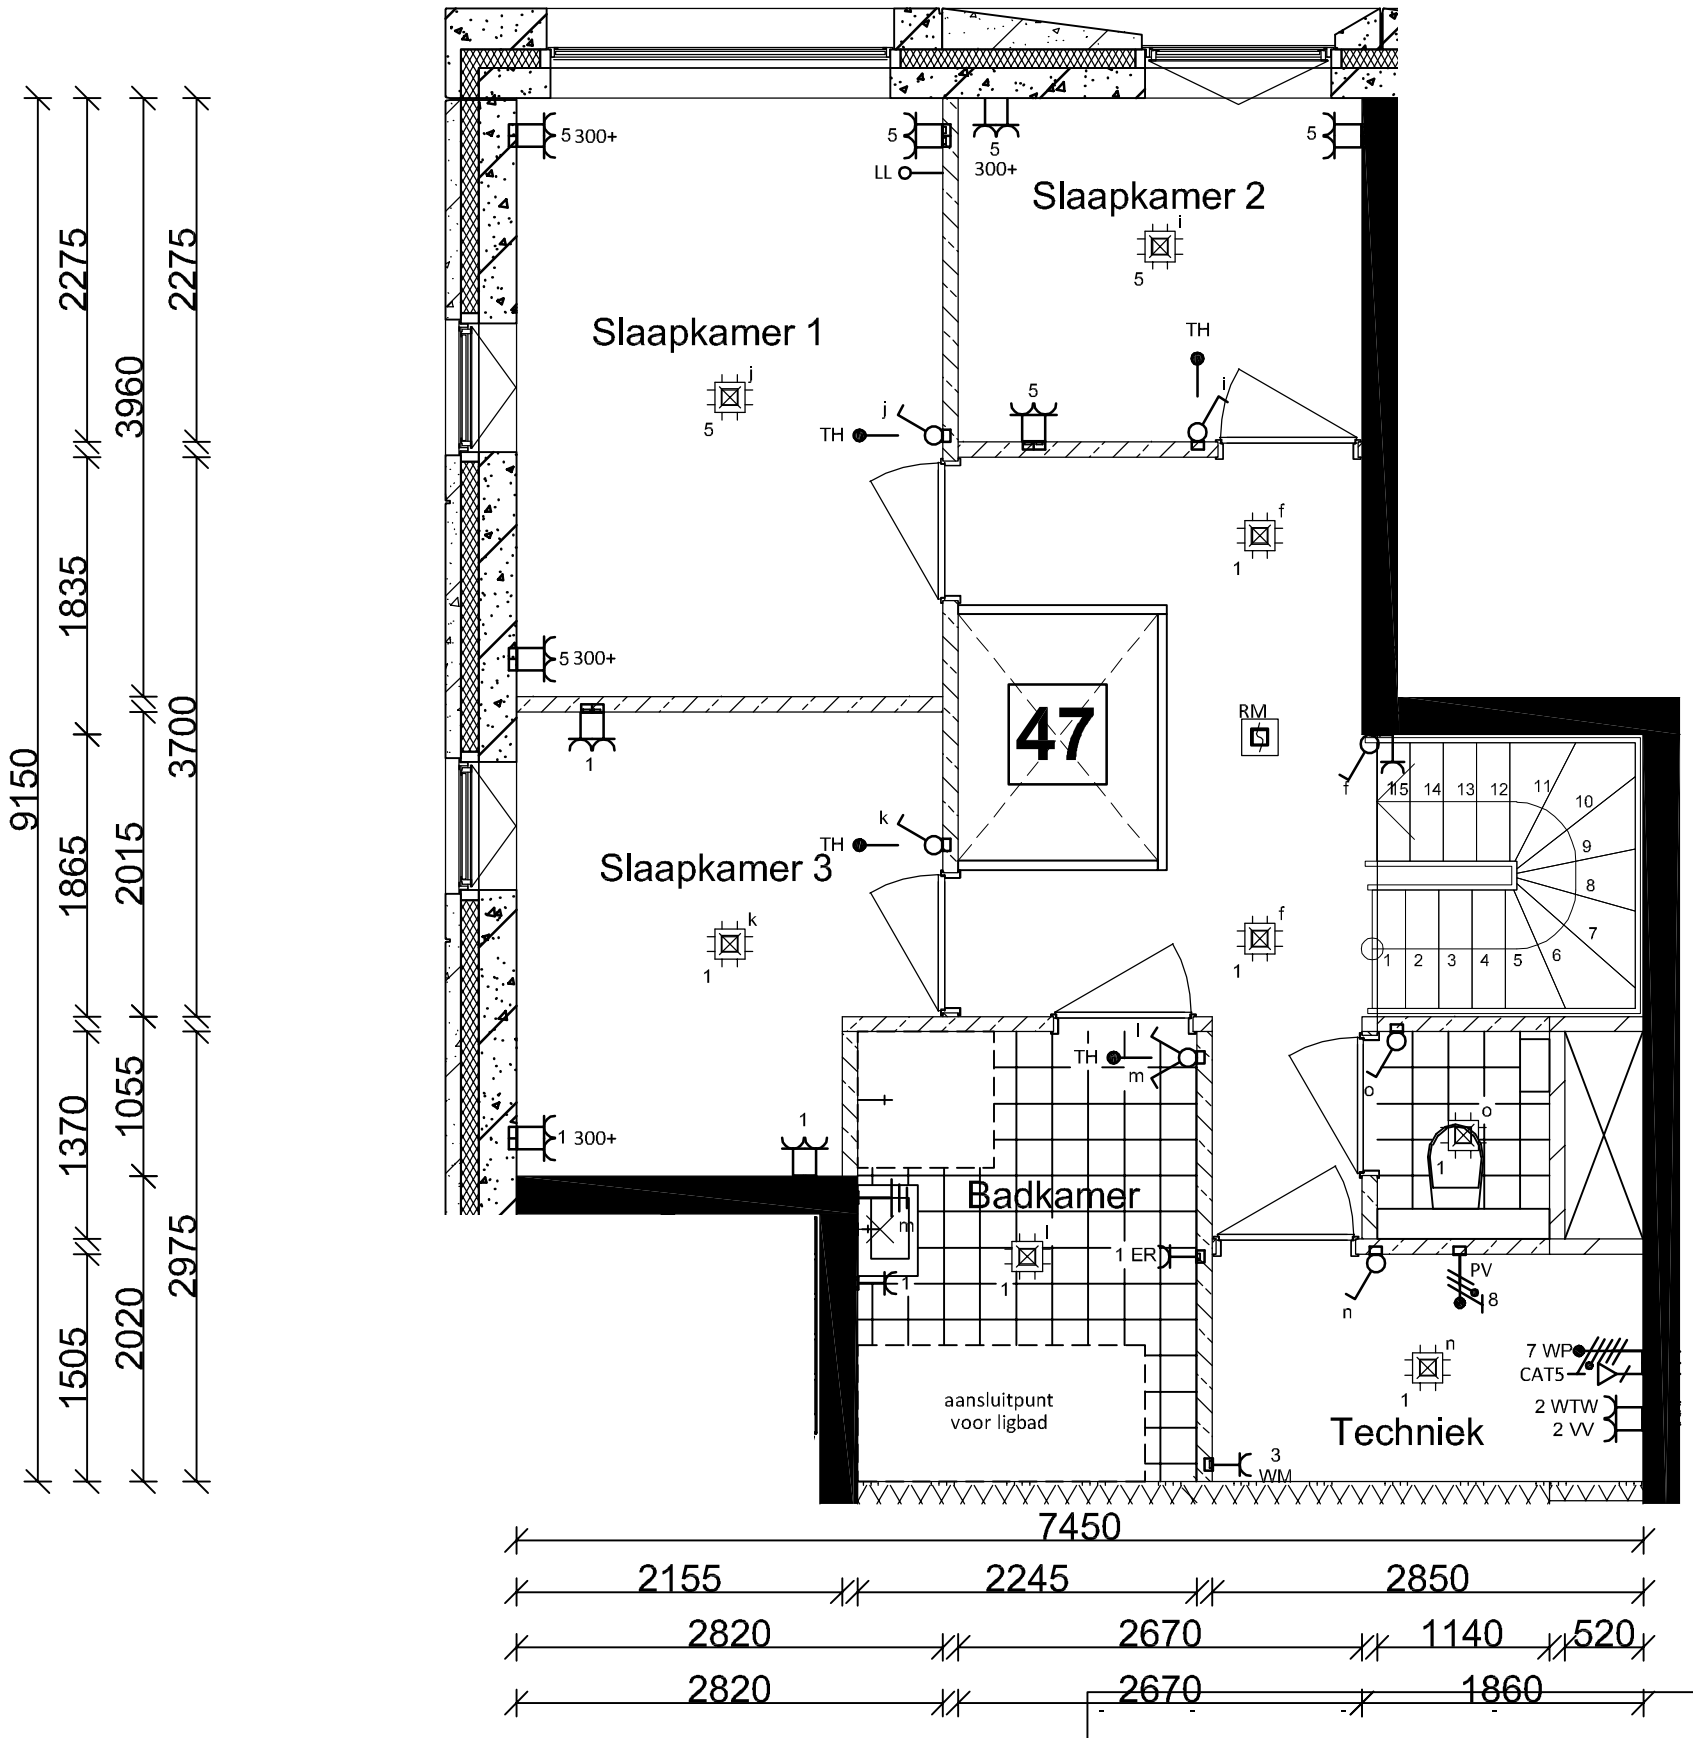

Revisie	Datum	Status	Omschrijving
-	-	-	-

Ter Steege

Project	48 Superlofts Groningen	Projectnummer	19-013
Tekening	Bouwkundige tekening 47 - 7e verdieping	Schaal / Formaat	1:50 / A3
Opdrachtgever	-	Revisie	-
Datum	25.08.2020	Tekeningnummer	APP47-2

Ter Steege Bouw Vastgoed Hardenberg bv | Lage Inkweg 3 | Postbus 22 | 7770 AA Hardenberg | tel. 0523-262166 | hardenberg@tsbouwvastgoed.nl
Vestiging Coevorden: Printer 20a | 7741 MD Coevorden | tel. 0524-516897