

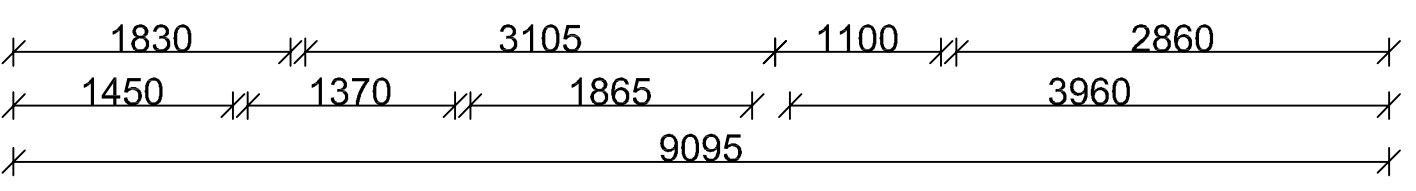


Revisie	Datum	Status	Omschrijving

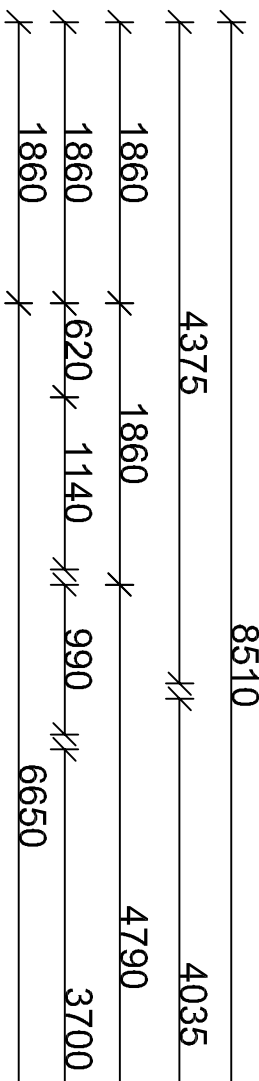

**Ter Steege**

Ter Steege Bouw Vastgoed Hardenberg bv  
 Lage Inkweg 3  
 Vestiging Coevorden: Postbus 22  
 7741 MD Coevorden  
 7770 AA Hardenberg  
 tel: 0523-262166  
 hardenberg@tsbouwvastgoed.nl  
 25.08.2020  
 Project: 48 Superfoto's Groningen  
 Tekening: Bouwkundige tekening M48 - 6e verdieping  
 Opdrachtgever:   
 Datum: 25.08.2020  
 Projectnummer: 19-013  
 Schaal / Formaat: 1:50 / A3  
 Revisie:   
 Tekeningsnummer: APP48-1  
 tsbouwvastgoed.nl  
 Ter Steege Bouw Vastgoed Hardenberg bv (0523) 26 21 66  
 Onderdeel van Ter Steege Groep

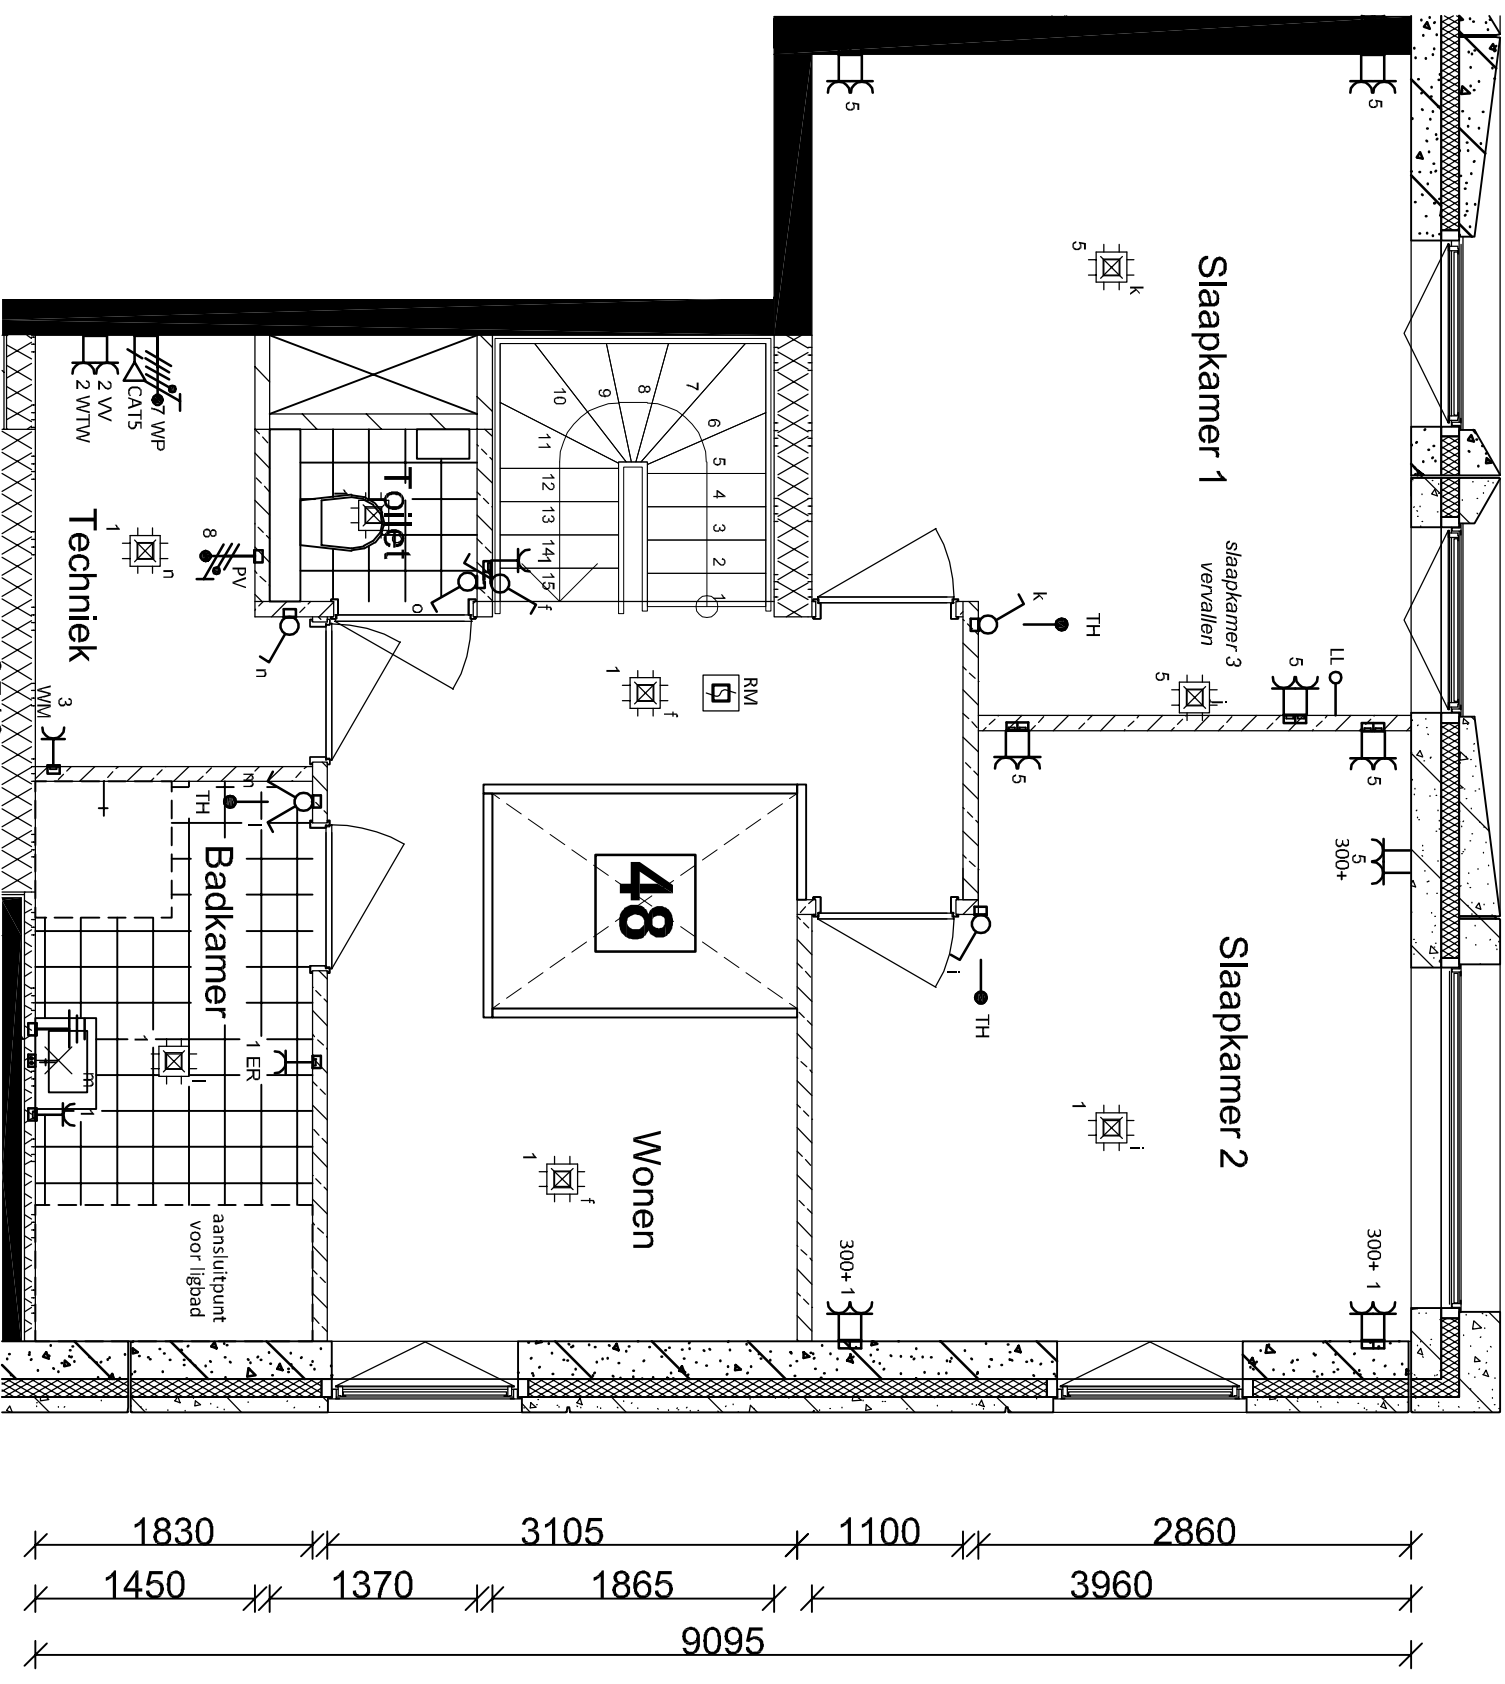

Revisie	Datum	Status	Omschrijving



**Ter Steege**

Project: 48 Superfoto's Groningen  
 Tekening: Bouwkundige tekening M48 - 7e verdieping  
 Opdrachtgever: -  
 Datum: 25.08.2020  
 Projectnummer: 19-013  
 Schaal / Formaat: 1:50 / A3  
 Revisie: -  
 Tekeningsnummer: APP48-2