

**DA
AD**




14 Woningen Goudplevier
Tekeningenboek VO
24 april 2018




- ▷ voordeur
- pv-panelen t.b.v.:
- rechter woning, energieneutraal
- rechter woning, Nul Op de Meter
- linker woning, energieneutraal
- linker woning, Nul Op de Meter


0m 10m 20m 30m 40m 50m
 schaal 1:500

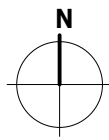


*kavelmaatvoering gerekend tot grenzen basiswoning

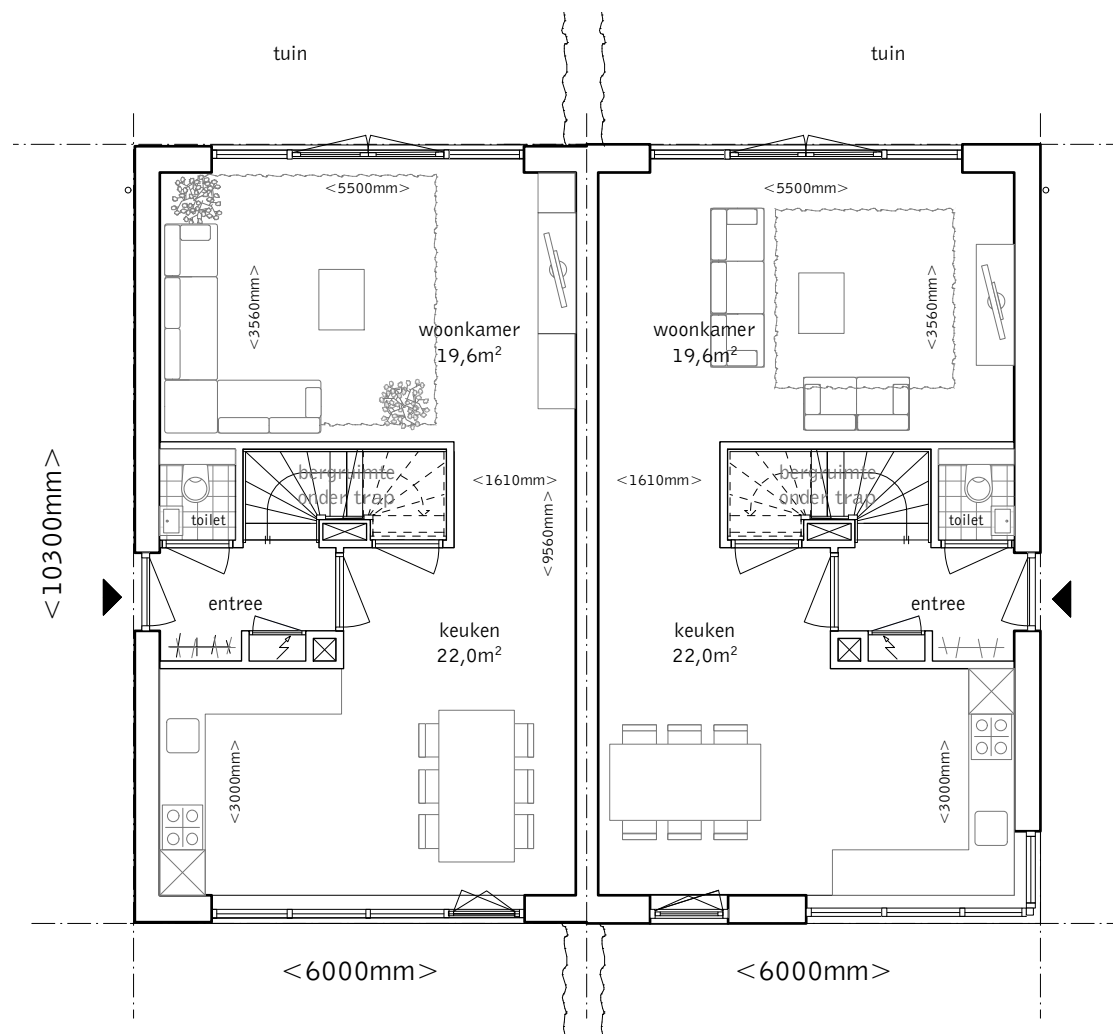


Begane grond

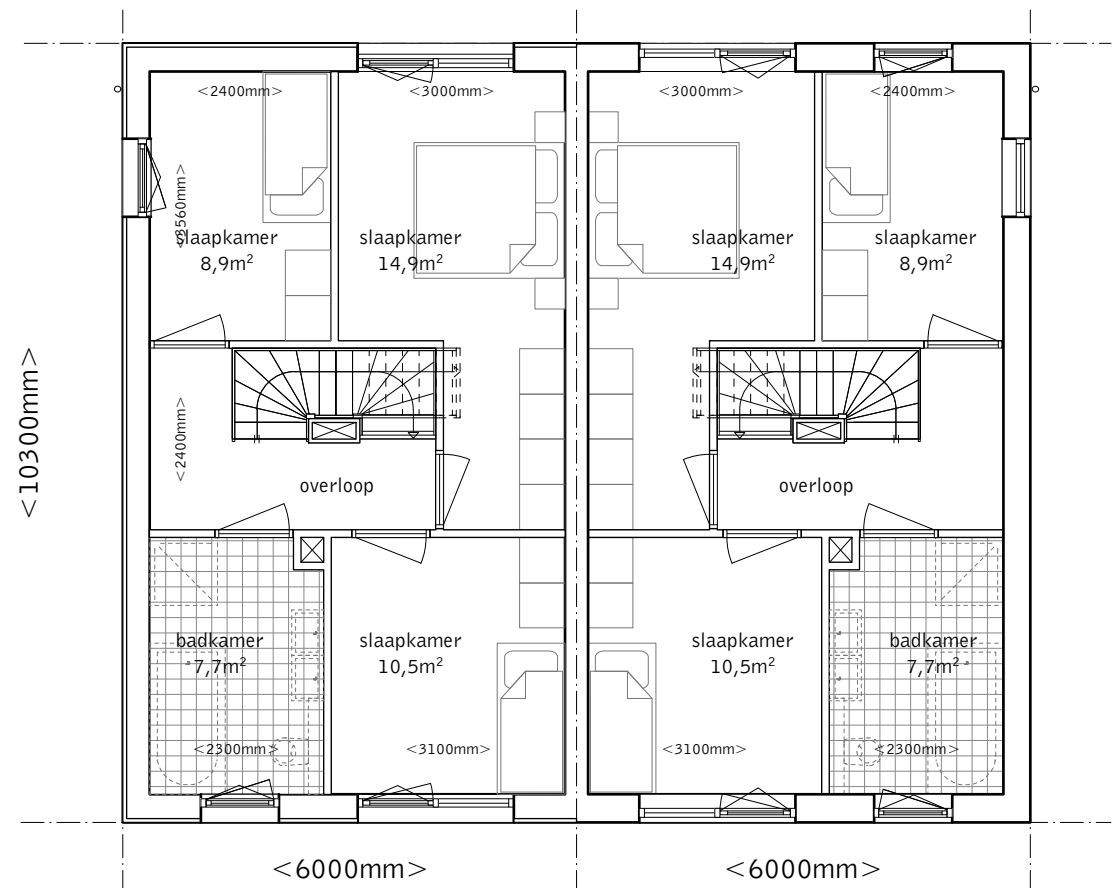


Eerste verdieping

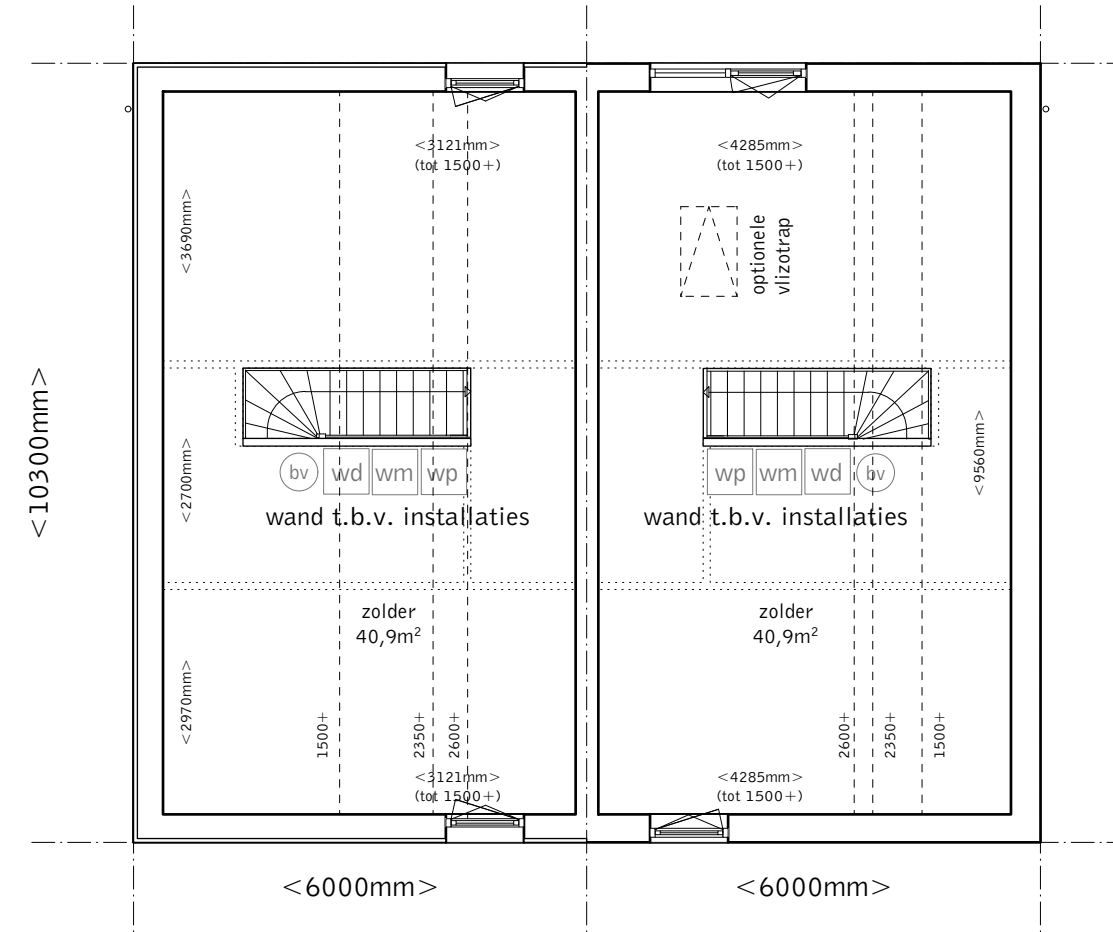


Tweede verdieping

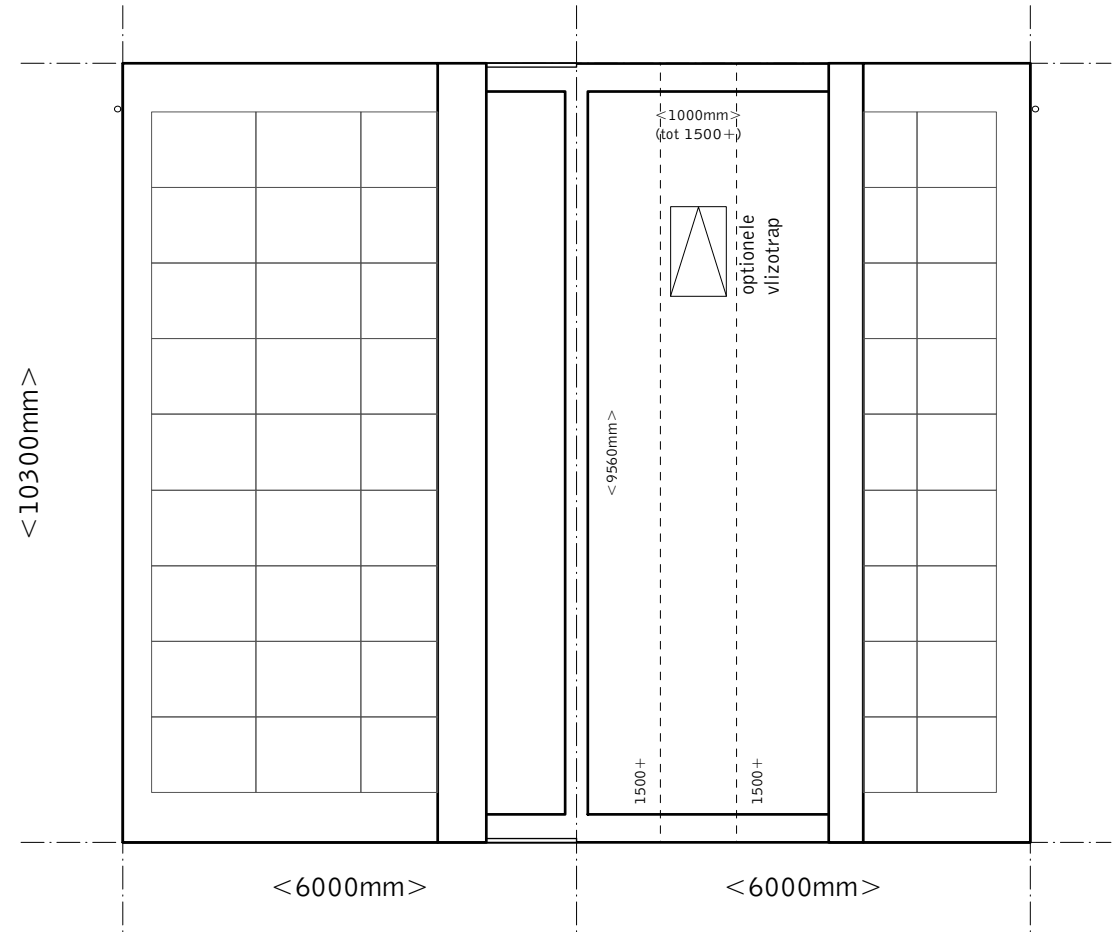


Derde verdieping
(dakvlak getekend tot vloerniveau)

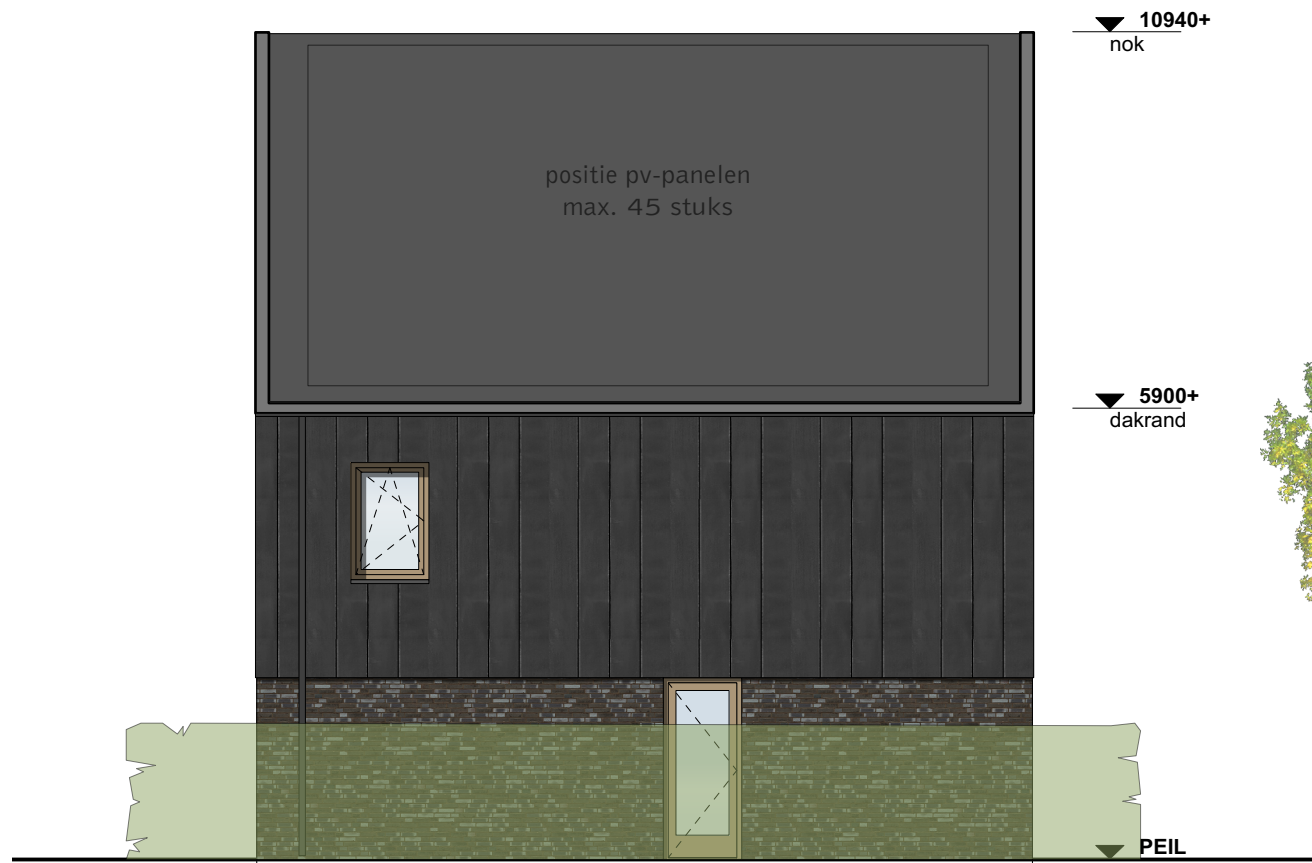

Linker zijgevel

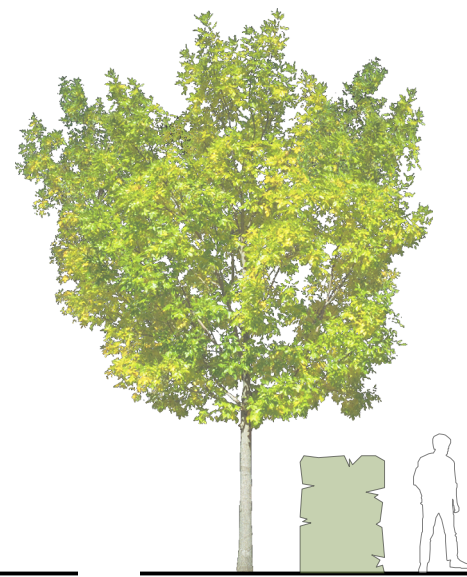


Voorgevel

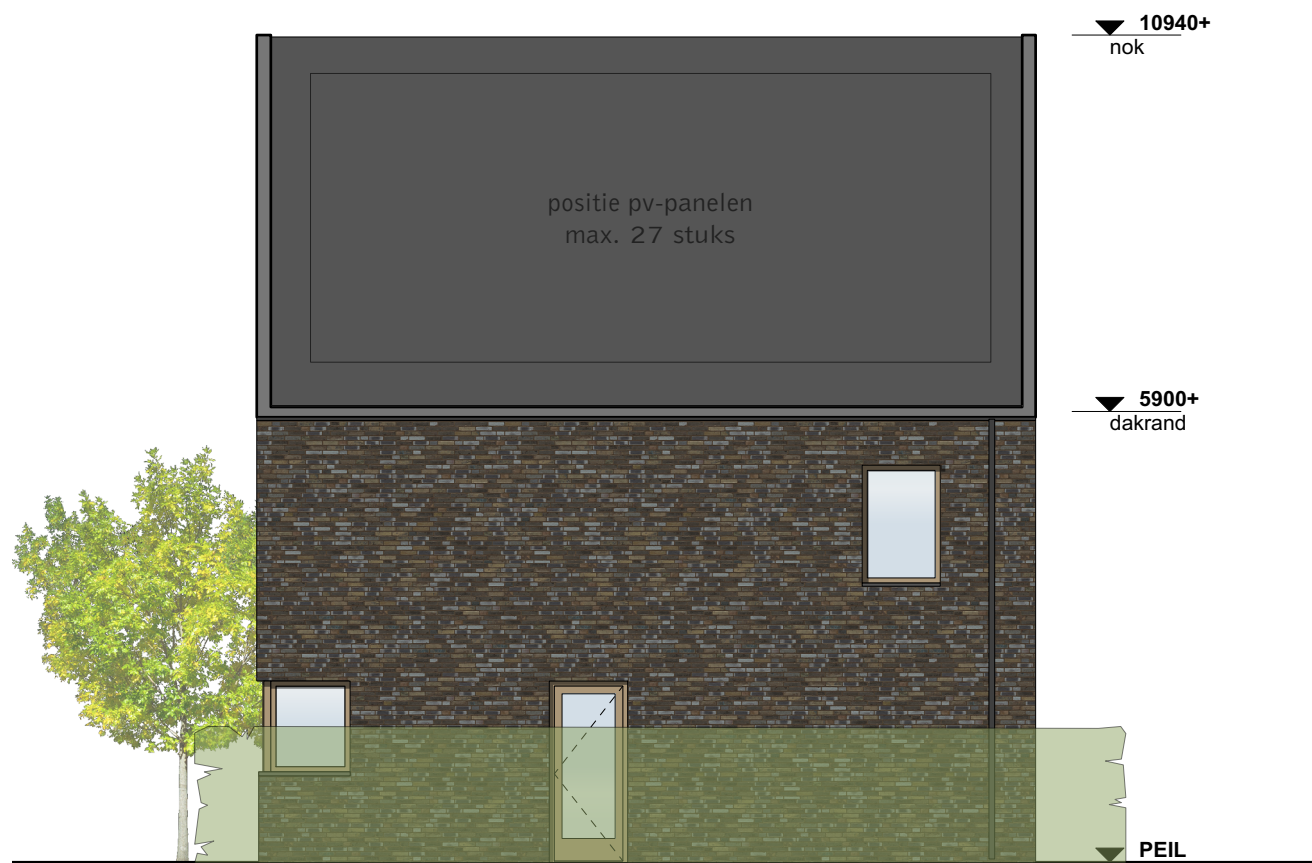

Rechter zijgevel




Achtergevel

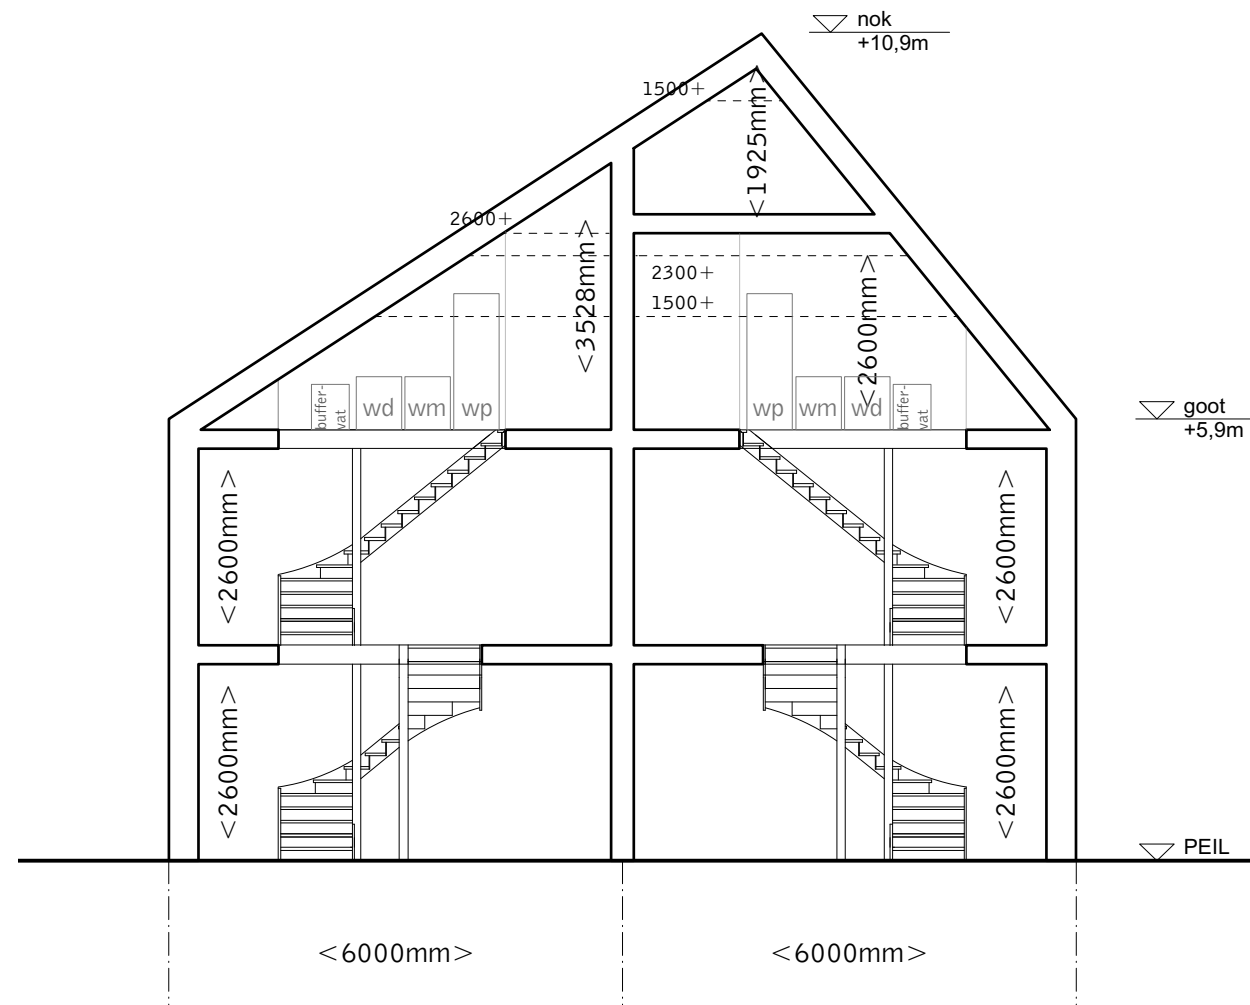


Doorsnede
tuingericht wonen



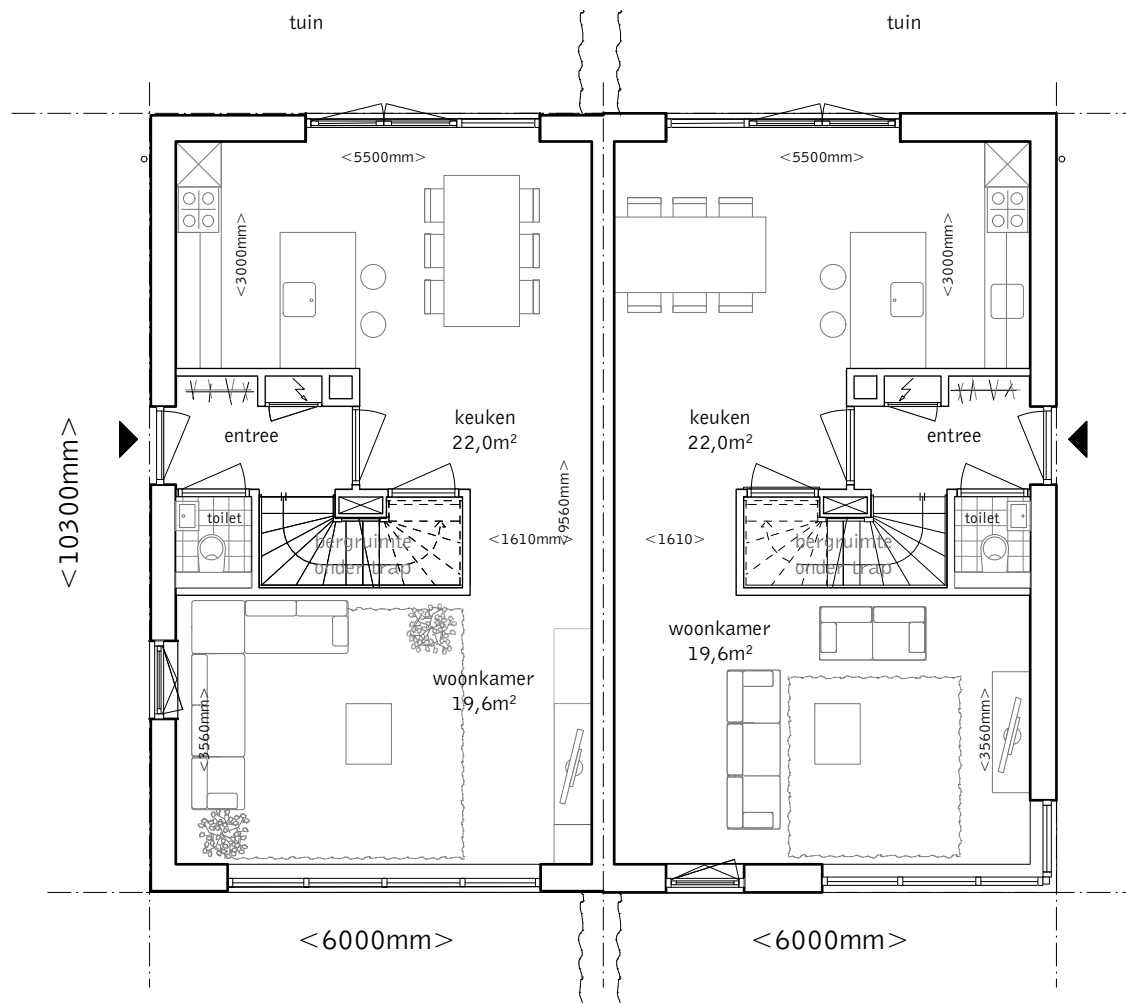


Begane grond

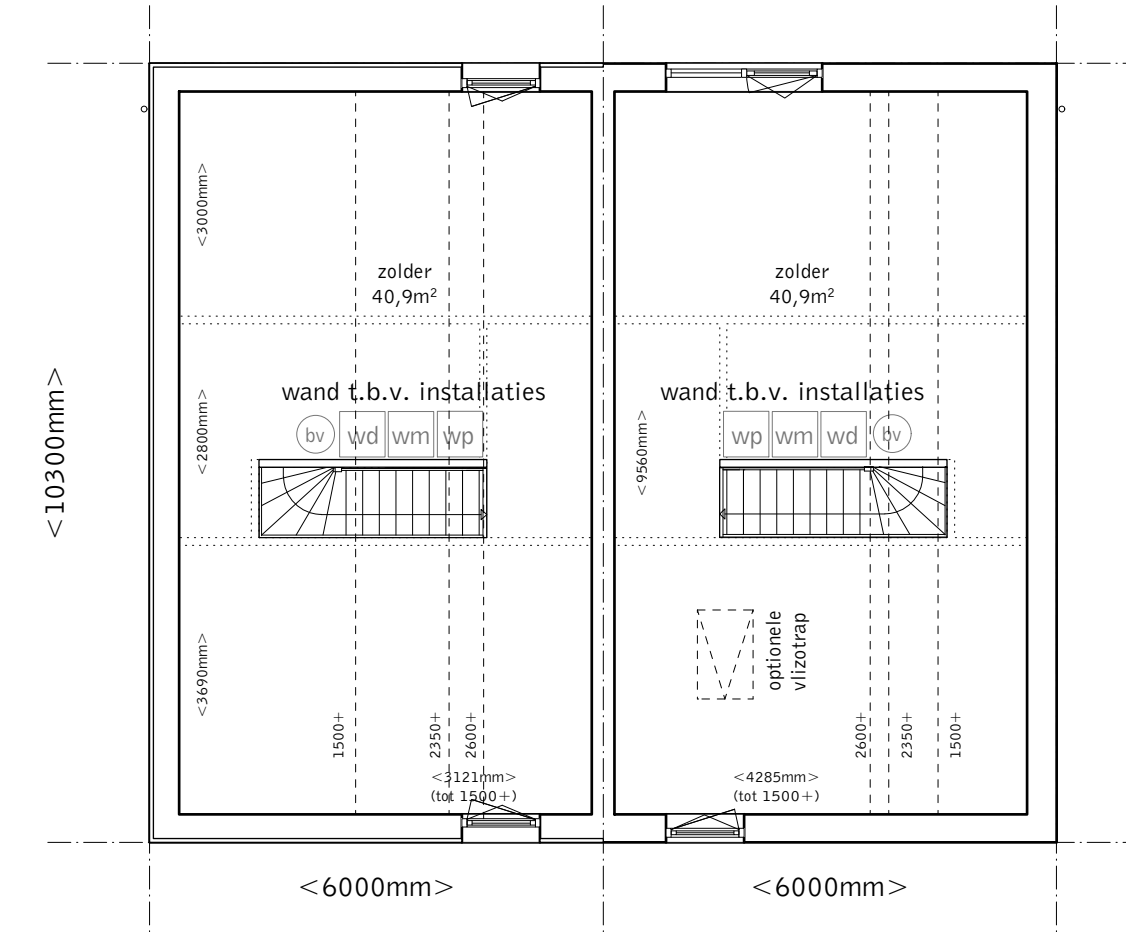


Tweede verdieping

variant - straatgericht wonen

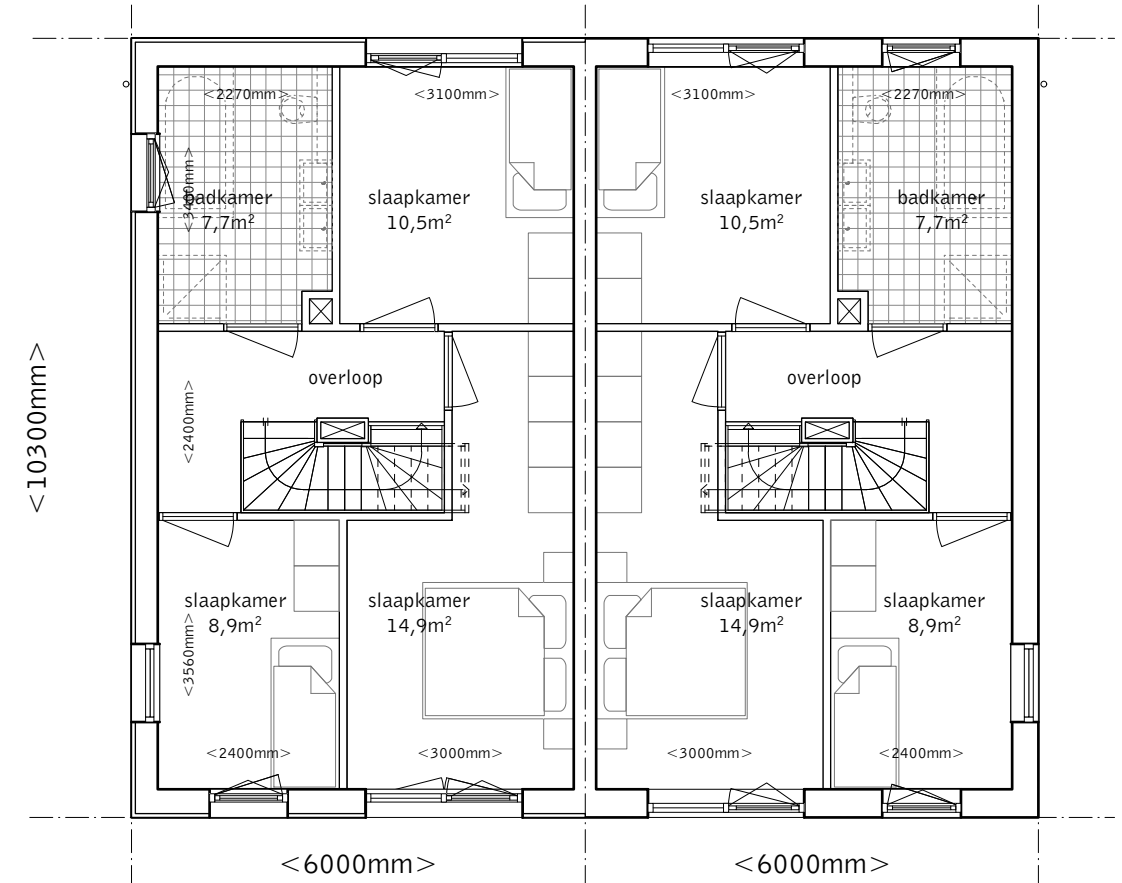

Eerste verdieping

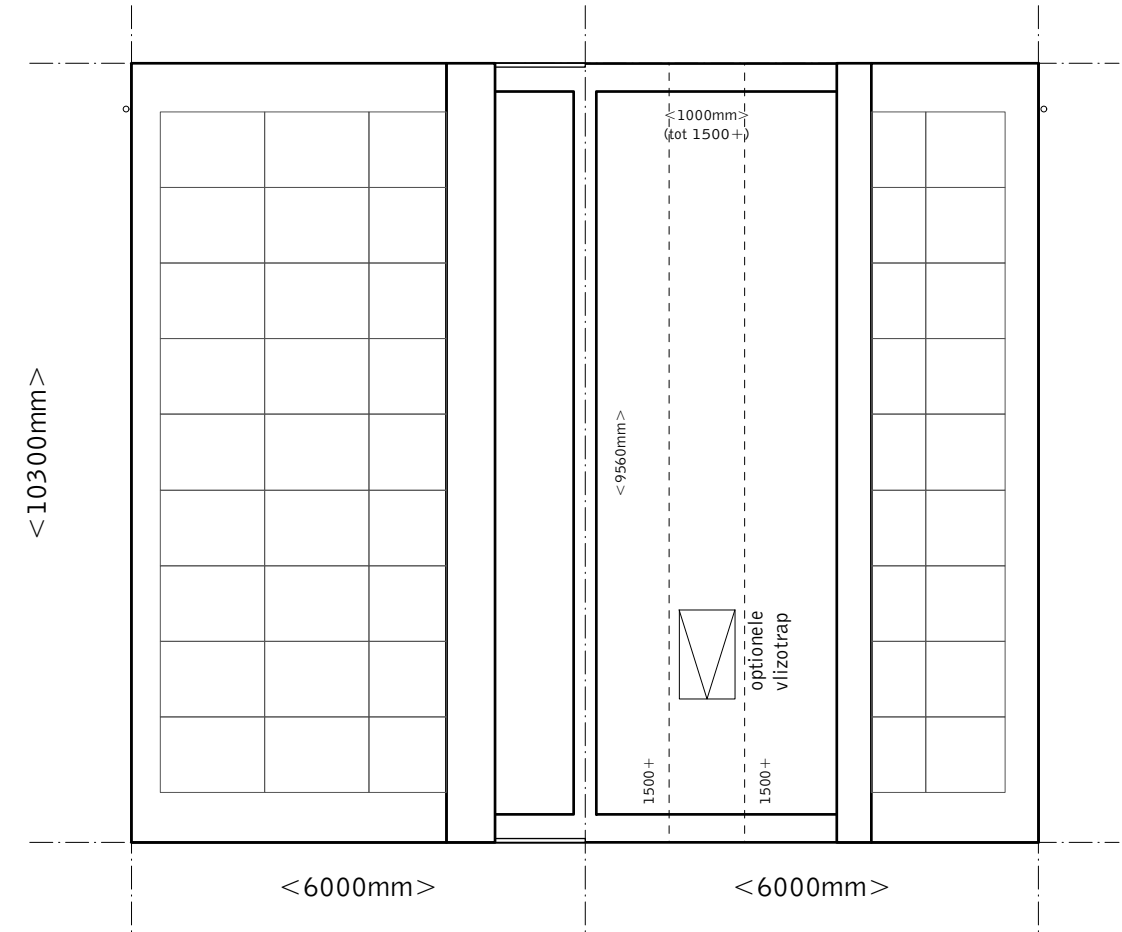

Derde verdieping

(dakvlak getekend tot vloerniveau)



Linker zijgevel


<10300mm>



Voorgevel

<6000mm>

<6000mm>

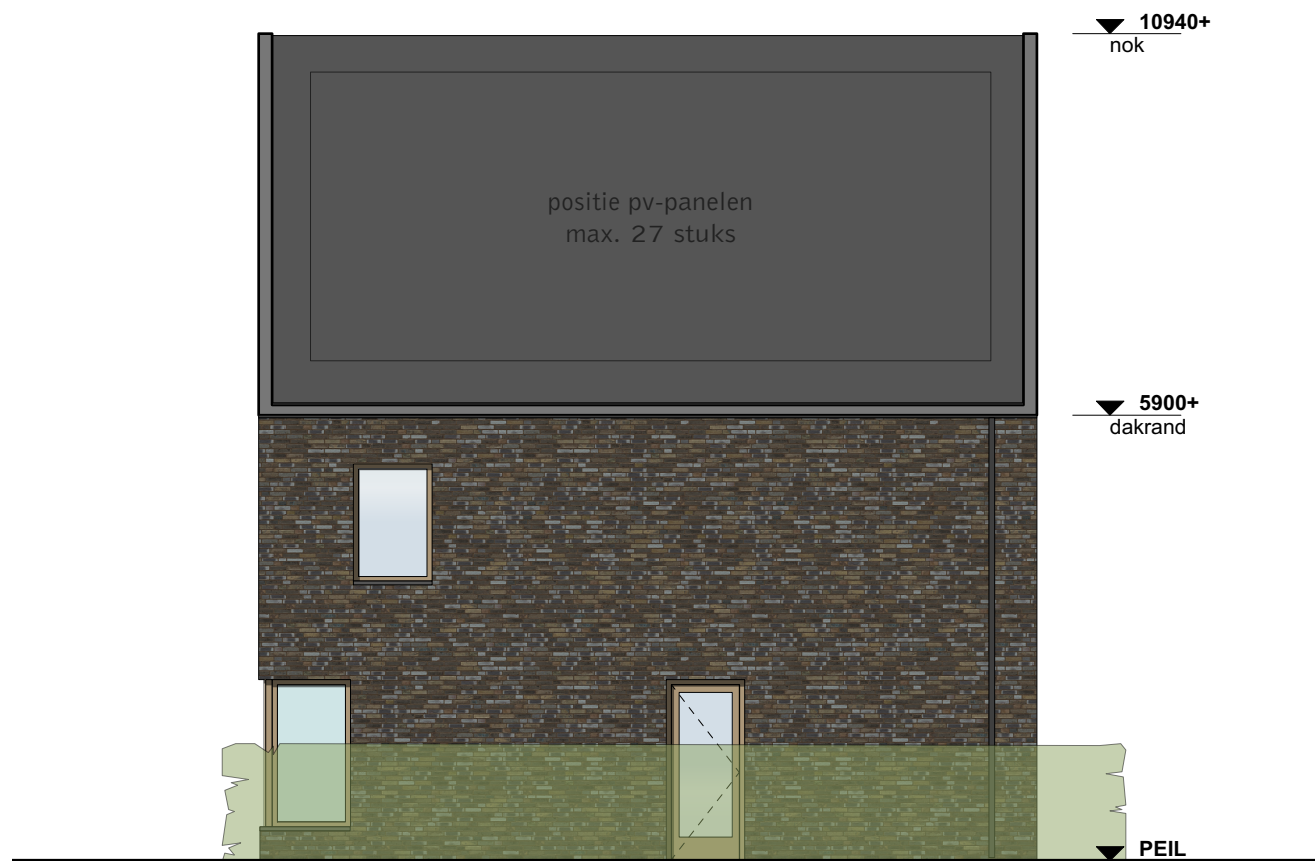

Rechter zijgevel

<10300mm>



Achtergevel


<6000mm>

<6000mm>




▷ voordeur

Off-schaal 1:500 10m 20m 30m 40m 50m

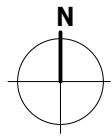

Mogelijke uitbreidingsopties

*kavelmaatvoering gerekend tot grenzen basiswoning

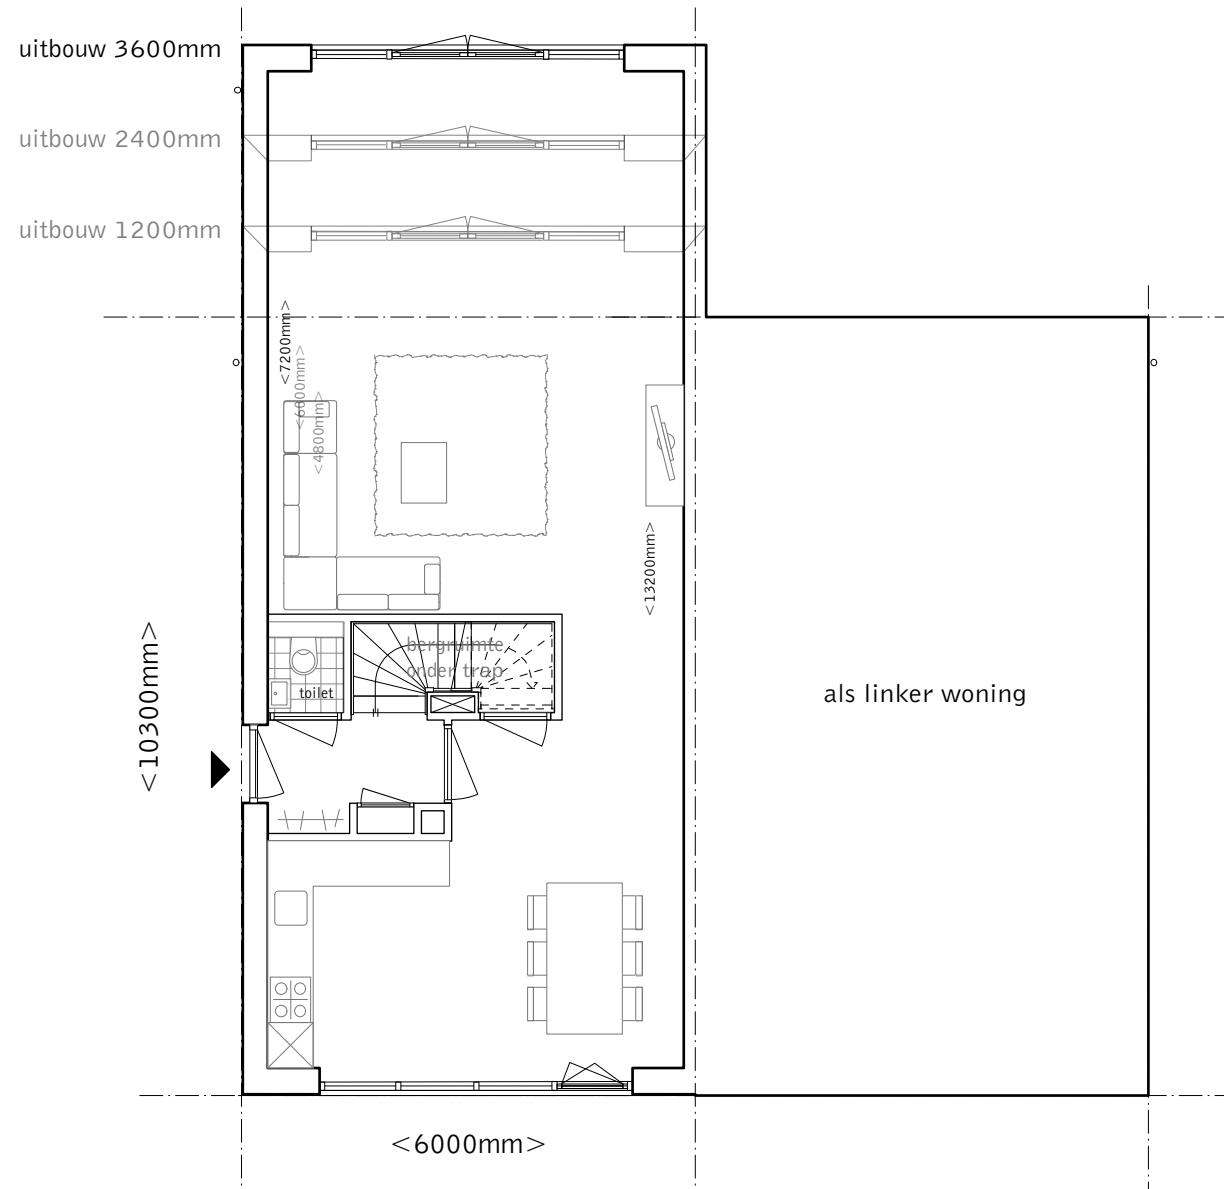

Begane grond


Optie 1: uitbouw achterzijde

(getekende basis: tuingericht wonen)

1a: woonkamer verlengd met 1200mm

1b: woonkamer verlengd met 2400mm

1c: woonkamer verlengd met 3600mm

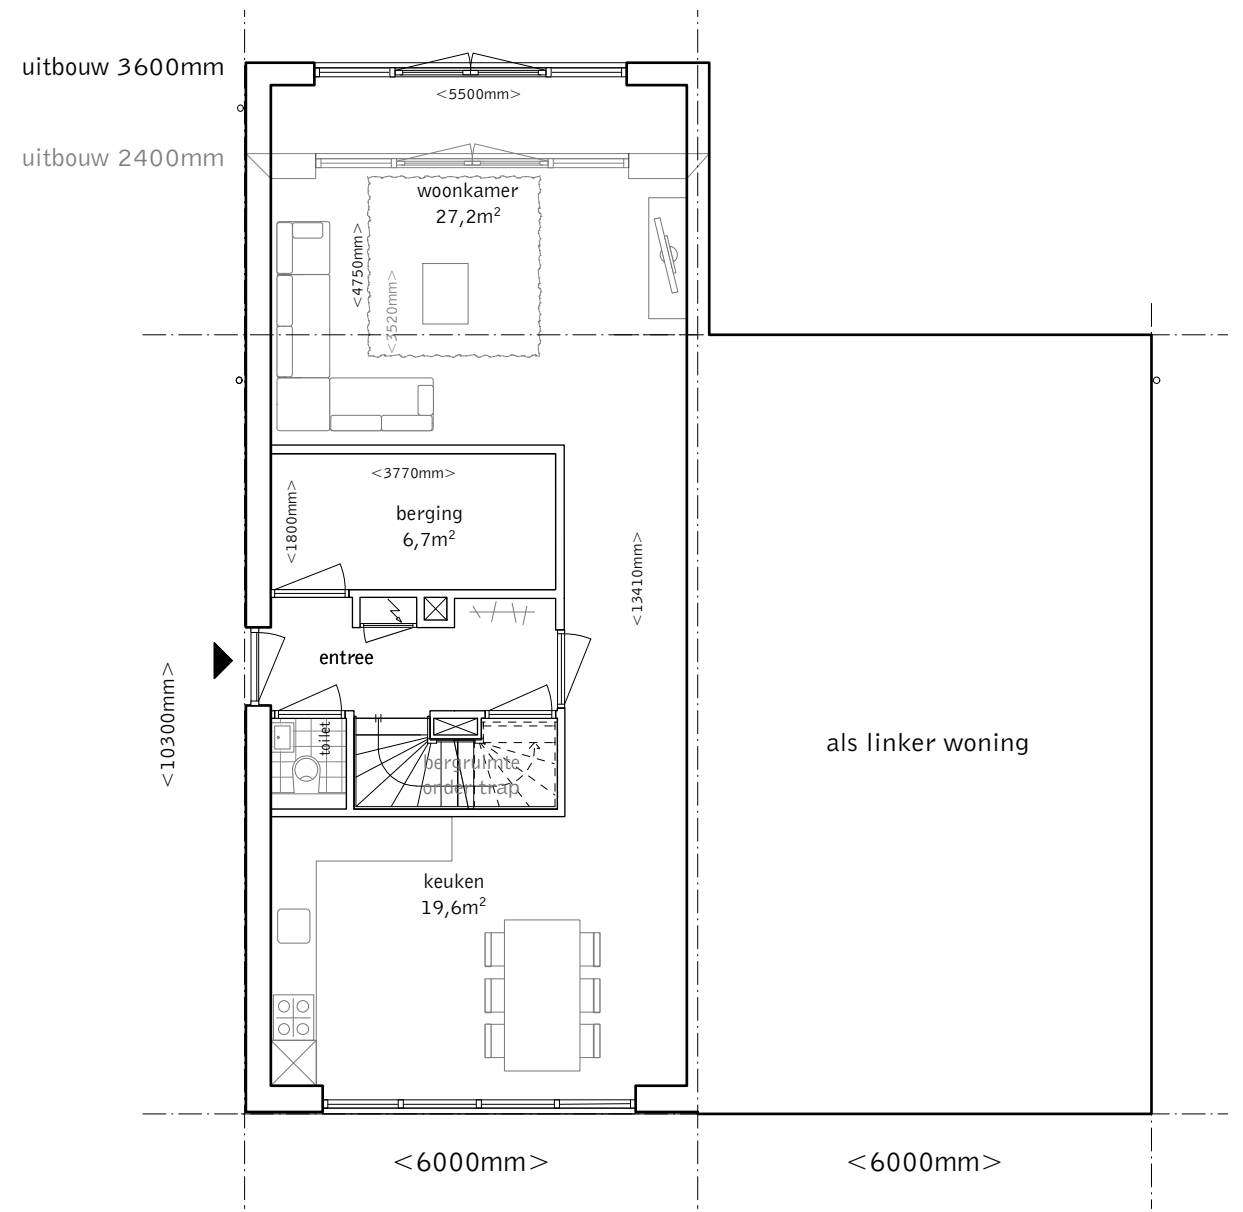


Begane grond

Optie 2: uitbouw achterzijde en interne berging / bijkeuken

(getekende basis: straatgericht wonen)

Optie 2a: woonkamer verlengd met 2400mm

Optie 2b: woonkamer verlengd met 3600mm

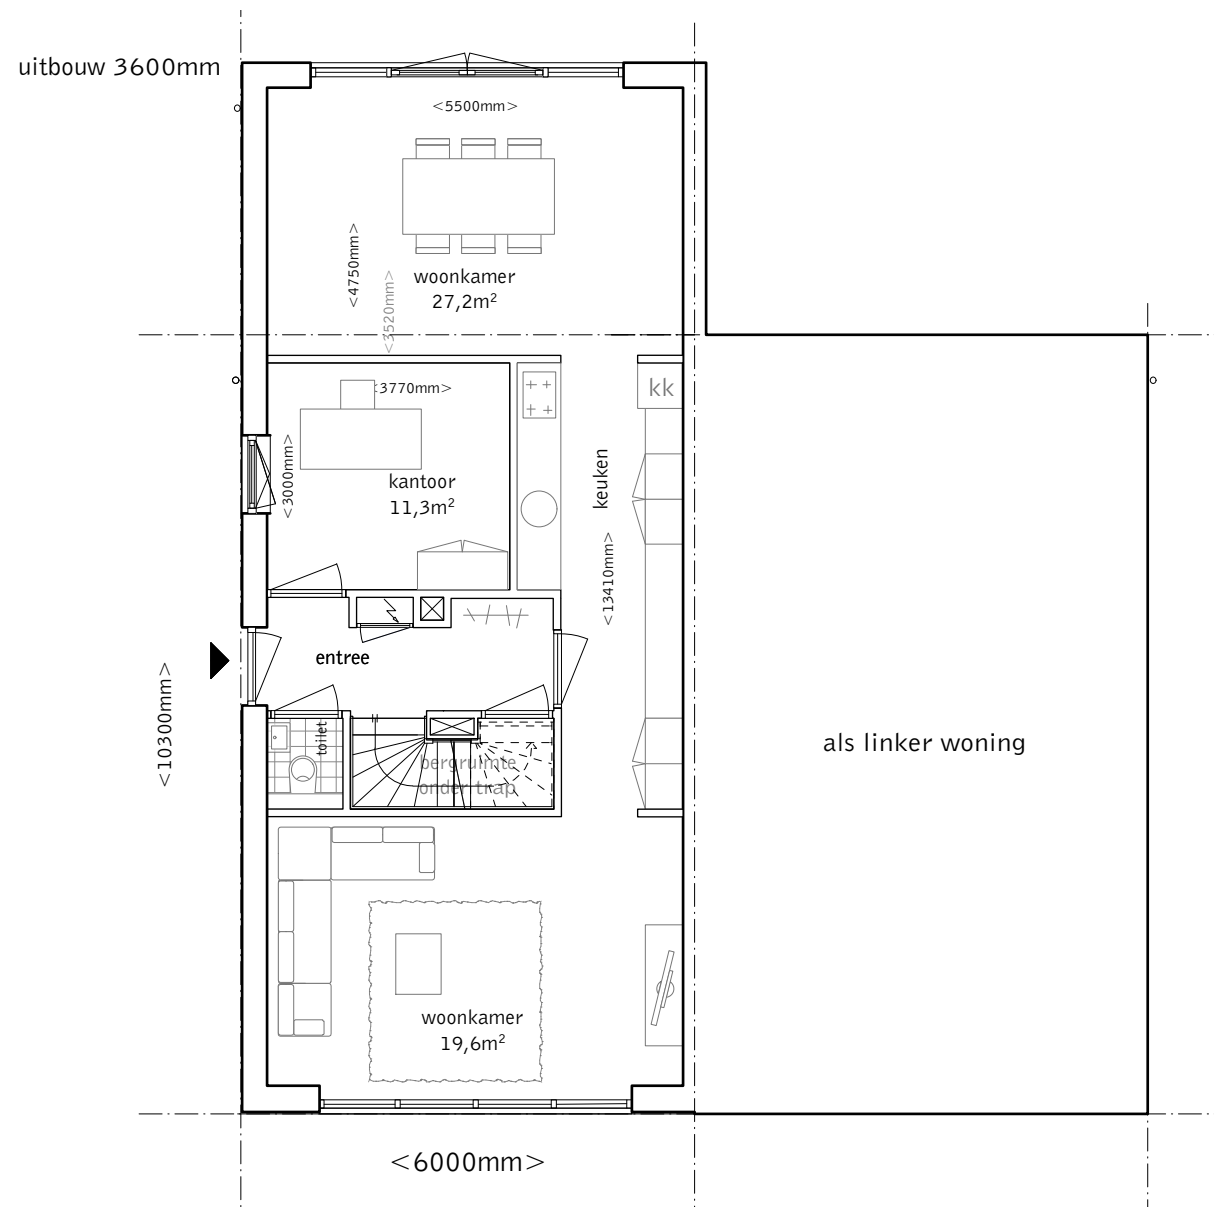

Begane grond

Optie 3: uitbouw achterzijde en intern kantoor / speelkamer

(getekende basis: straatgericht wonen)



Linker zijgevel
Optie 1/2/3: aanbouw achterzijde



Achtergevel
Optie 1/2/3: aanbouw achterzijde



Linker zijgevel
Optie 1/2: aanbouw achterzijde




Linker zijgevel
Optie 1: aanbouw achterzijde




Rechter zijgevel
Optie 1/2/3: aanbouw achterzijde




Achtergevel
Optie 1/2/3: aanbouw achterzijde

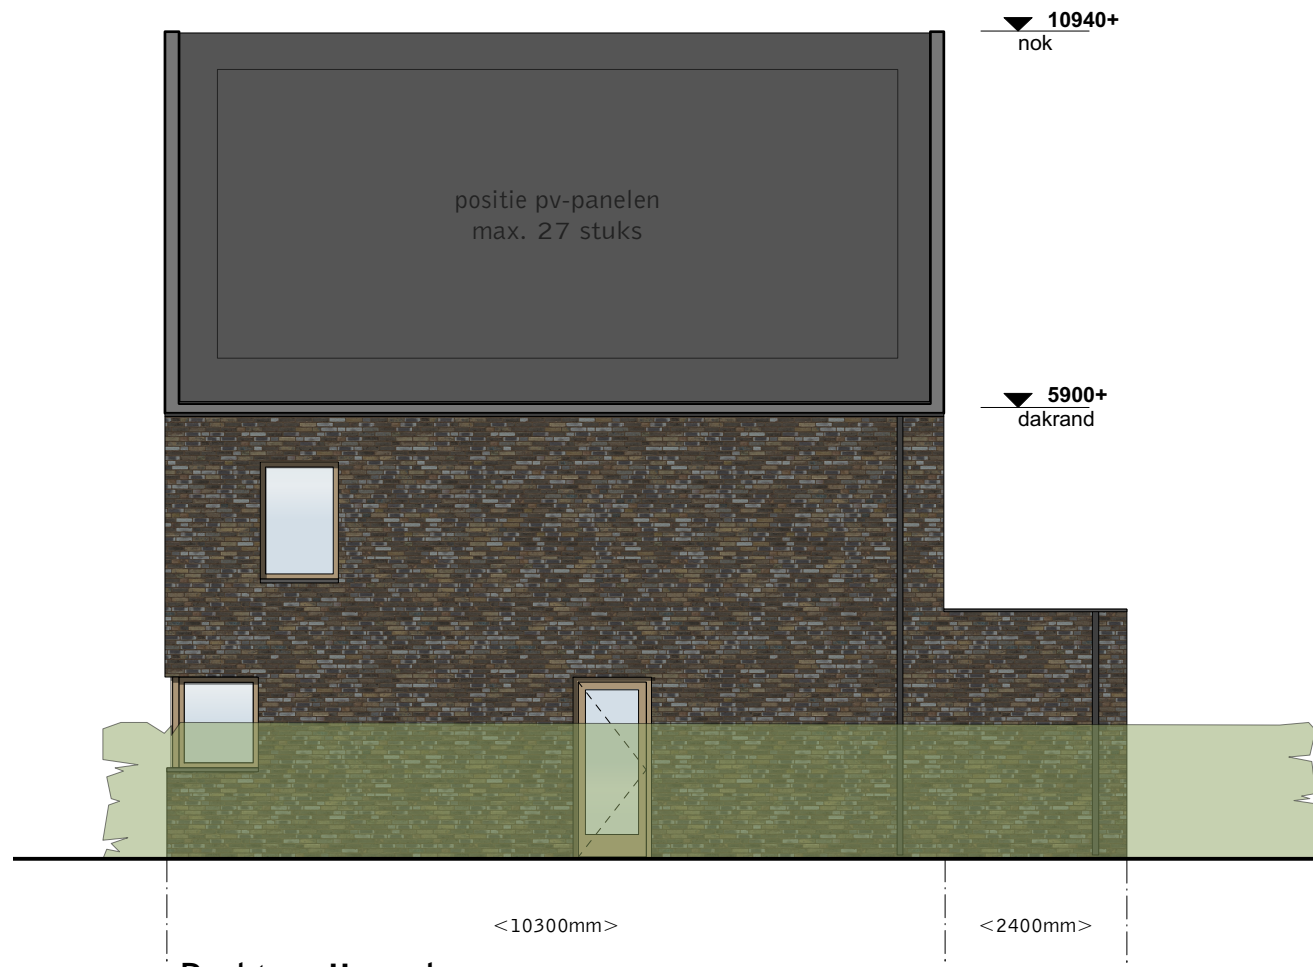


Rechter zijgevel
Optie 1/2: aanbouw achterzijde

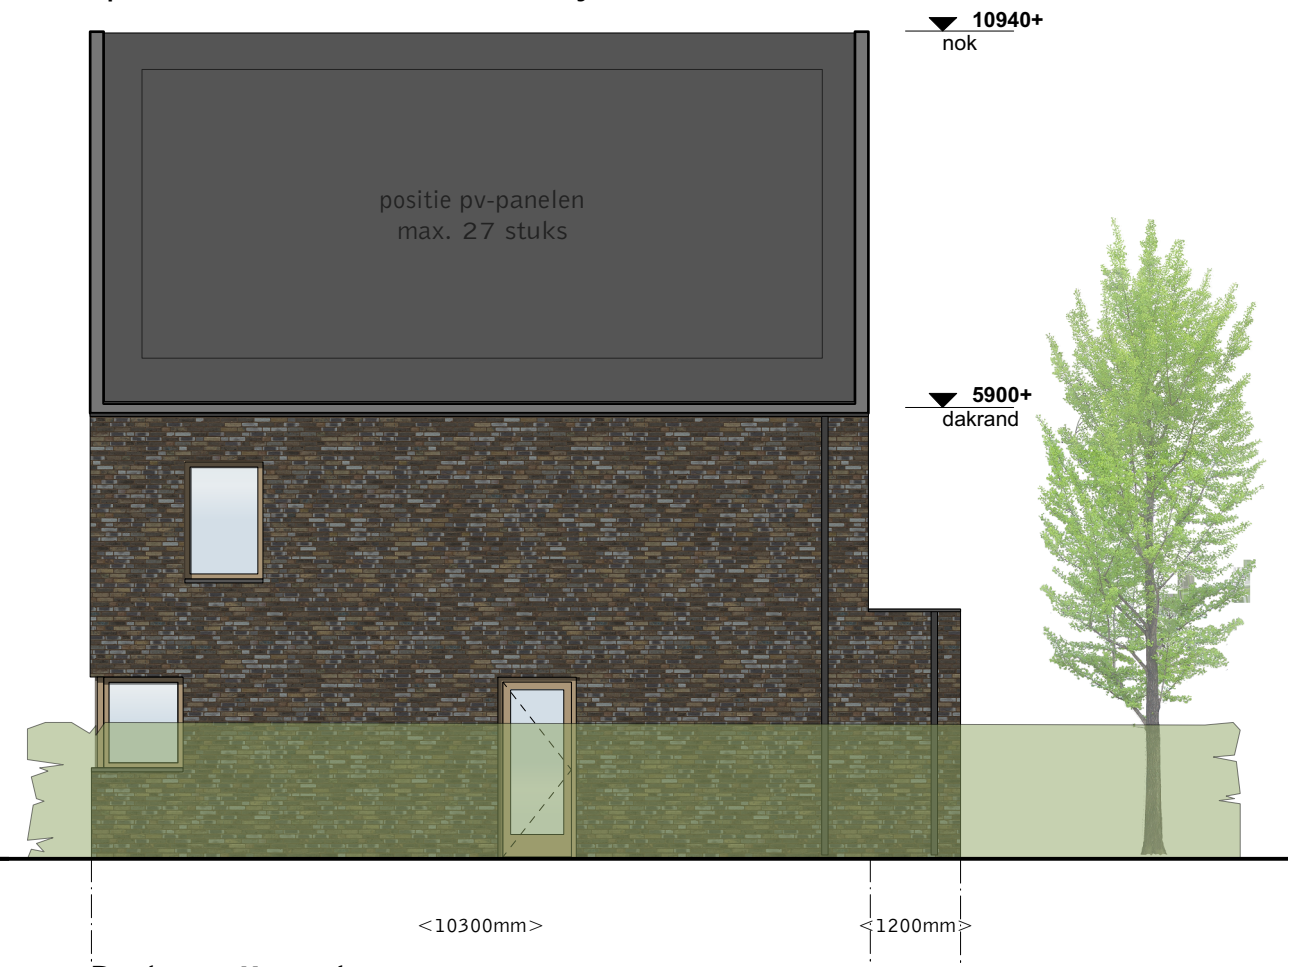

Rechter zijgevel
Optie 1: aanbouw achterzijde

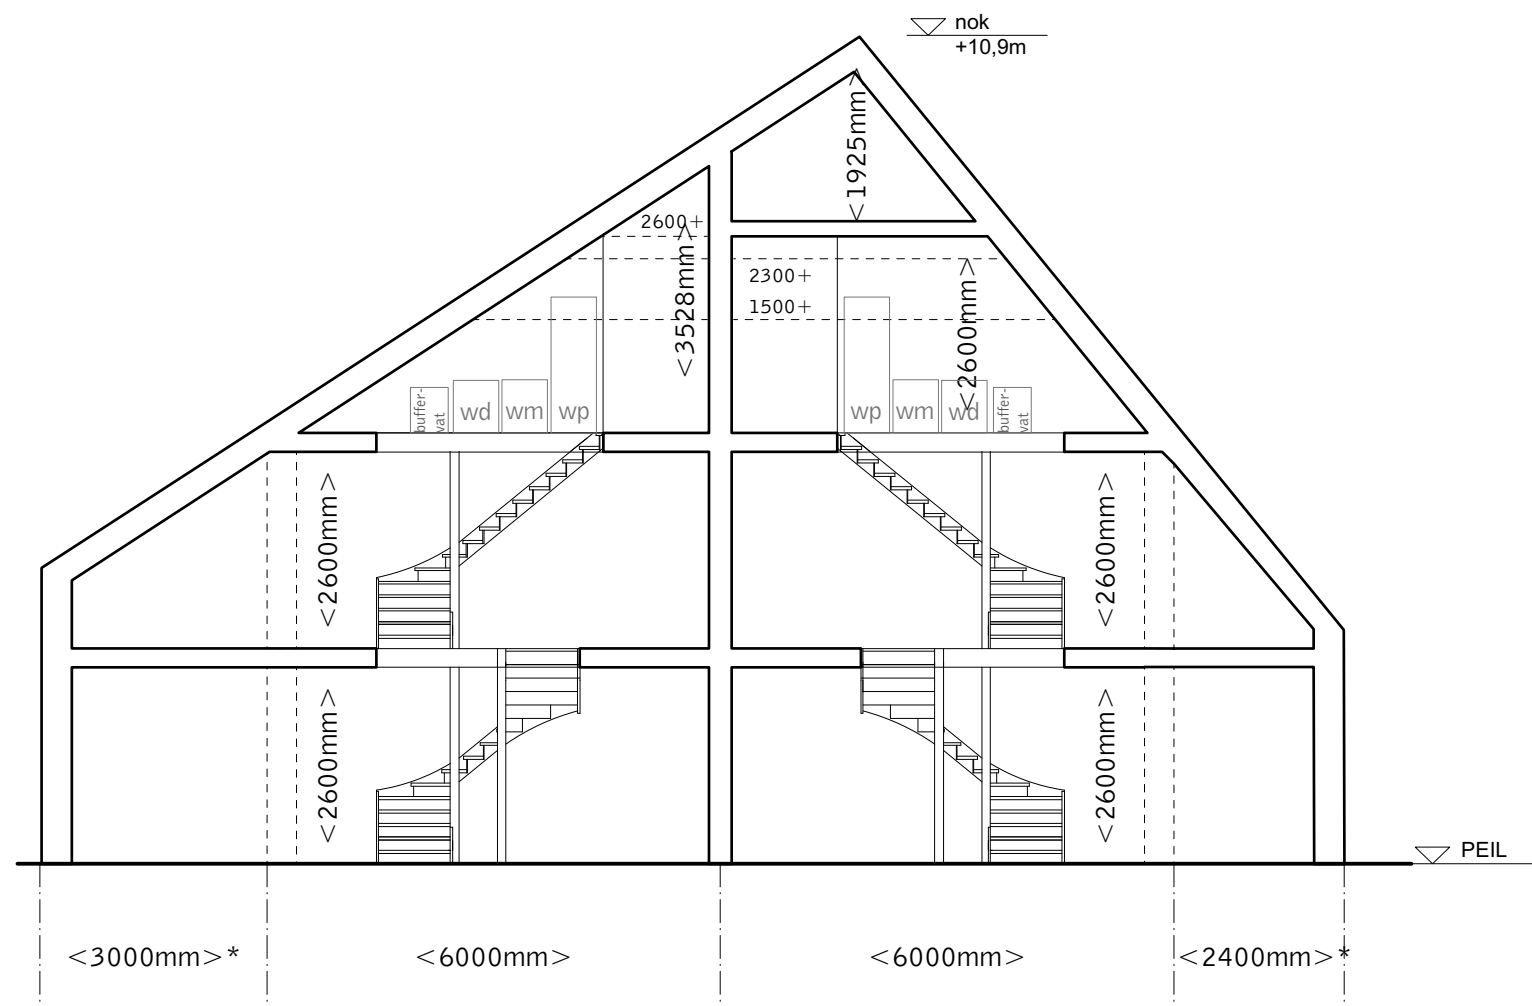


Doorsnede met uitbouwopties
tuingericht wonen

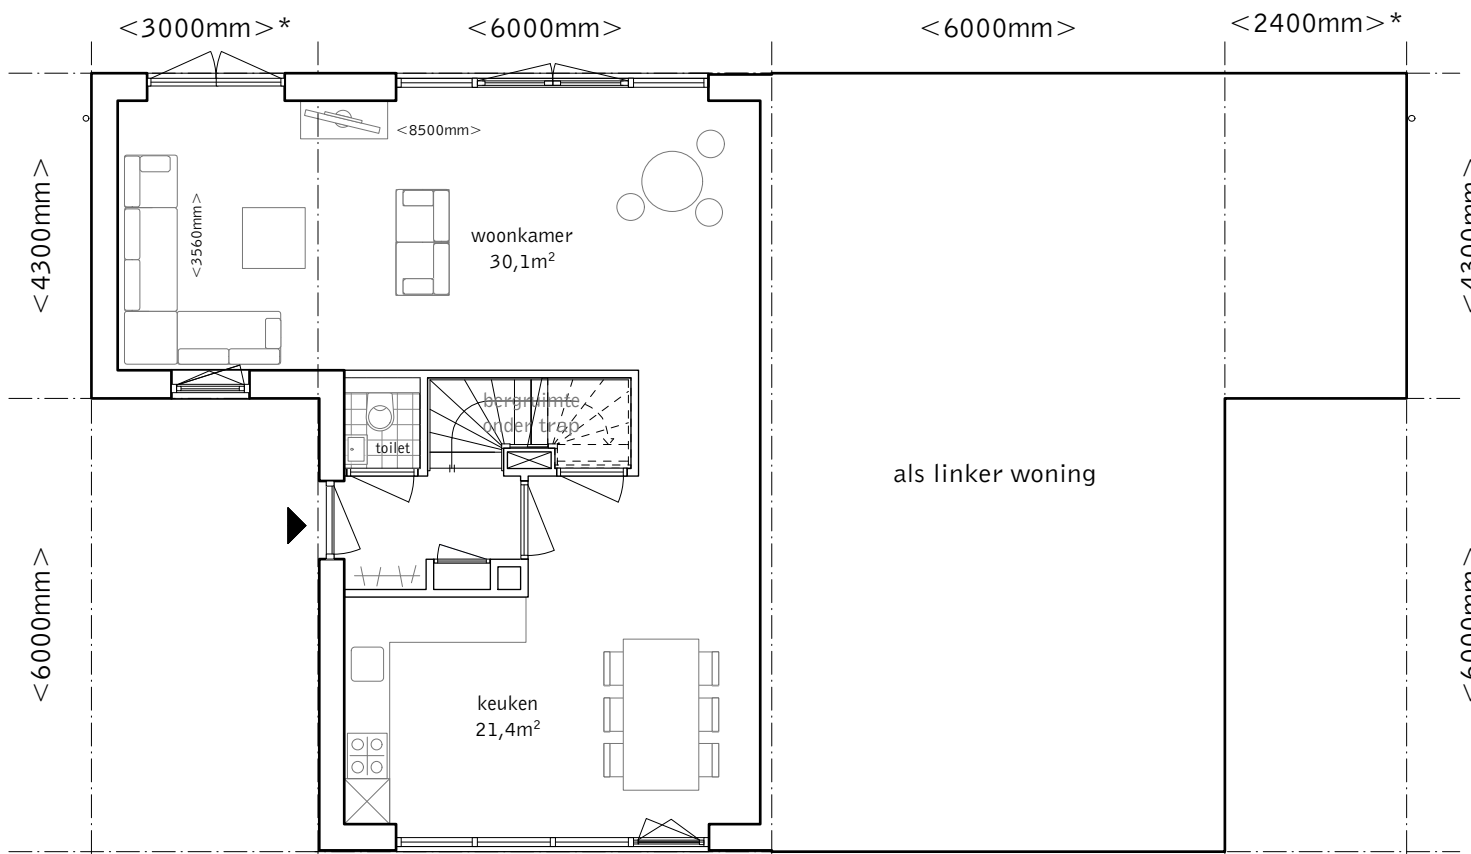


Begane grond
Optie 4: aanbouw zijkant

(getekende basis: tuingericht wonen)
 Optie 4a: aanbouwbreedte 2000mm
 Optie 4b: aanbouwbreedte 2400mm
 Optie 4c: aanbouwbreedte 3000mm (alleen linker woning)
 (zie situatietekening voor maximale breedte per kavel)

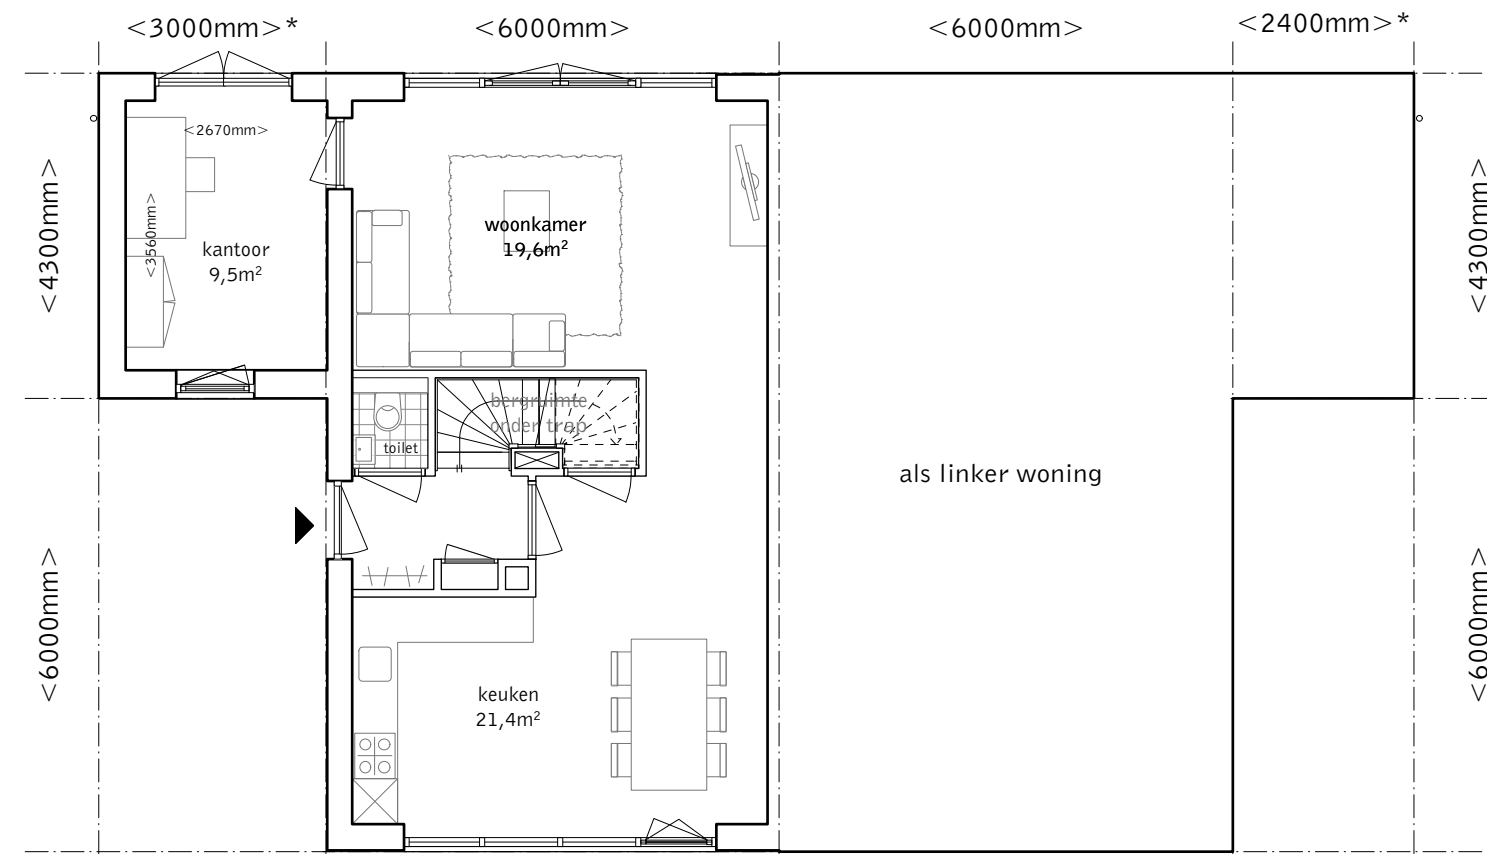


Begane grond
Optie 5: aanbouw zijkant met kantoor

(getekende basis: tuingericht wonen)
 Optie 5a: aanbouwbreedte 2400mm
 Optie 5b: aanbouwbreedte 3000mm (alleen linker woning)
 (zie situatietekening voor maximale breedte per kavel)

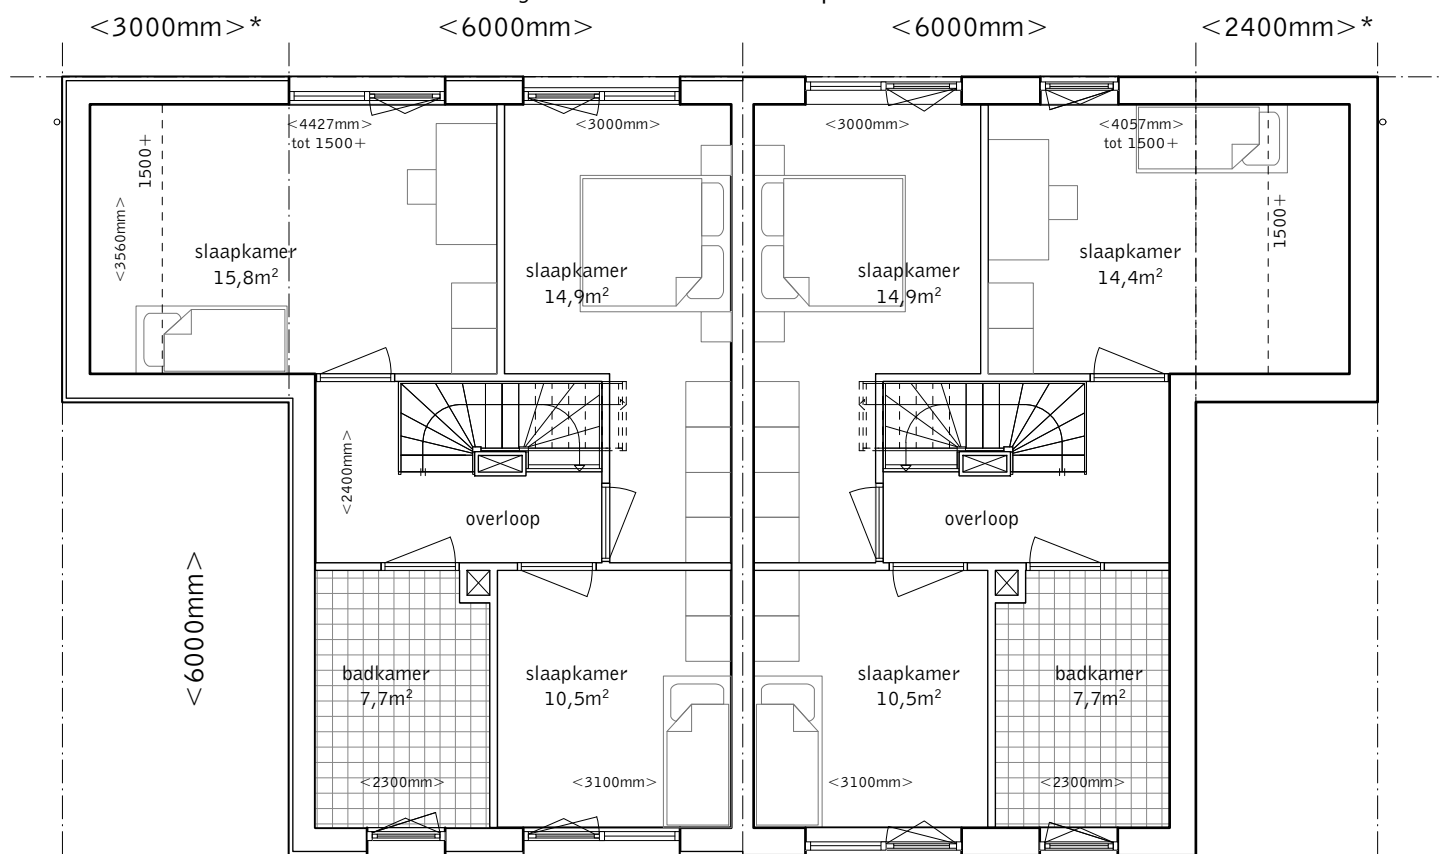

Eerste verdieping

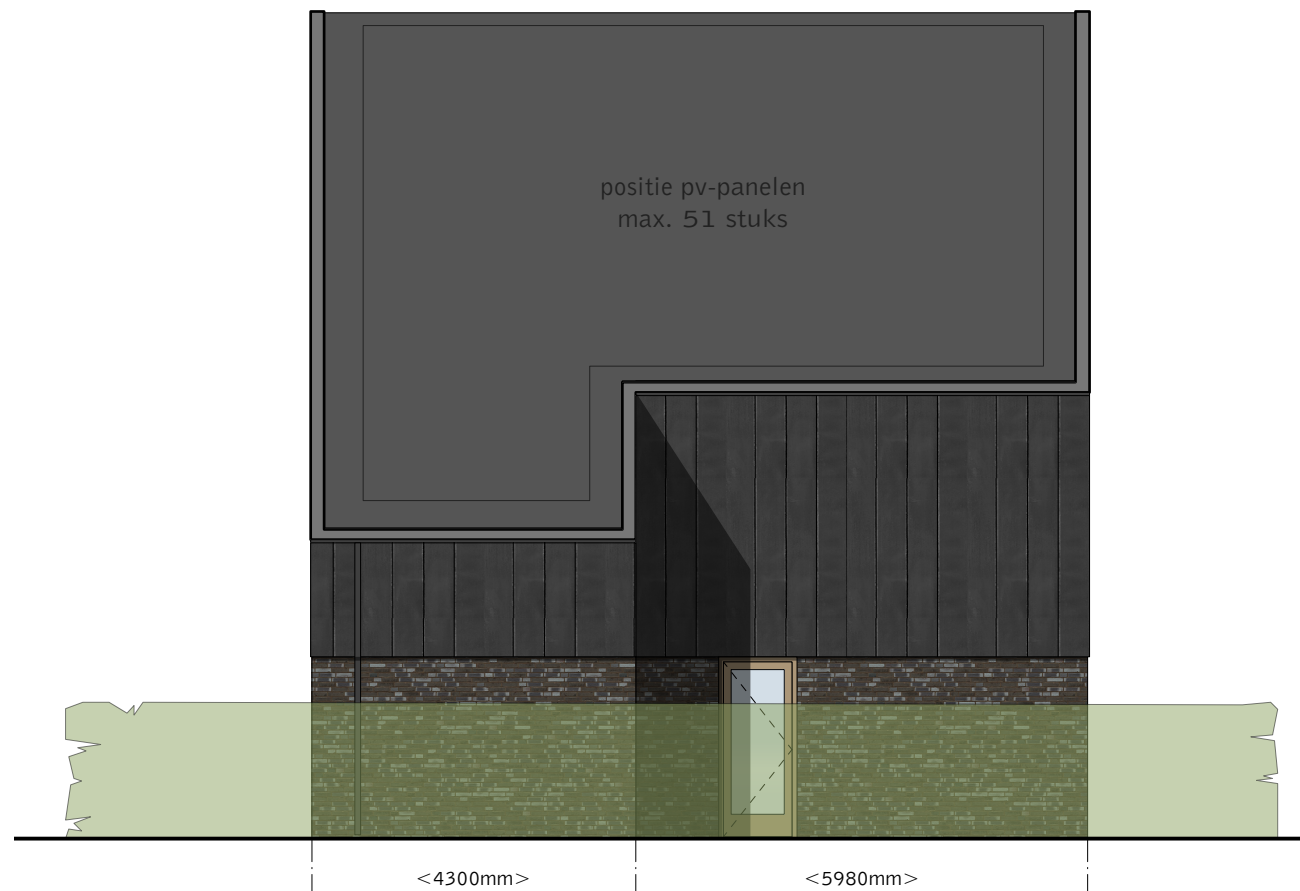

Linker zijgevel
Optie 4/5: aanbouw zijkant
 (getekende basis: tuingericht wonen)




Voorgevel
Optie 4/5: aanbouw zijkant
 (getekende basis: tuingericht wonen)
 (*zie situatietekening voor maximale breedte per kavel)



Achtergevel
Optie 4/5: aanbouw zijkant
 (getekende basis: tuingericht wonen)
 (*zie situatietekening voor maximale breedte per kavel)




Voorgevel
Optie 4/5: aanbouw zijkant
 (getekende basis: tuingericht wonen)
 (*zie situatietekening voor maximale breedte per kavel)

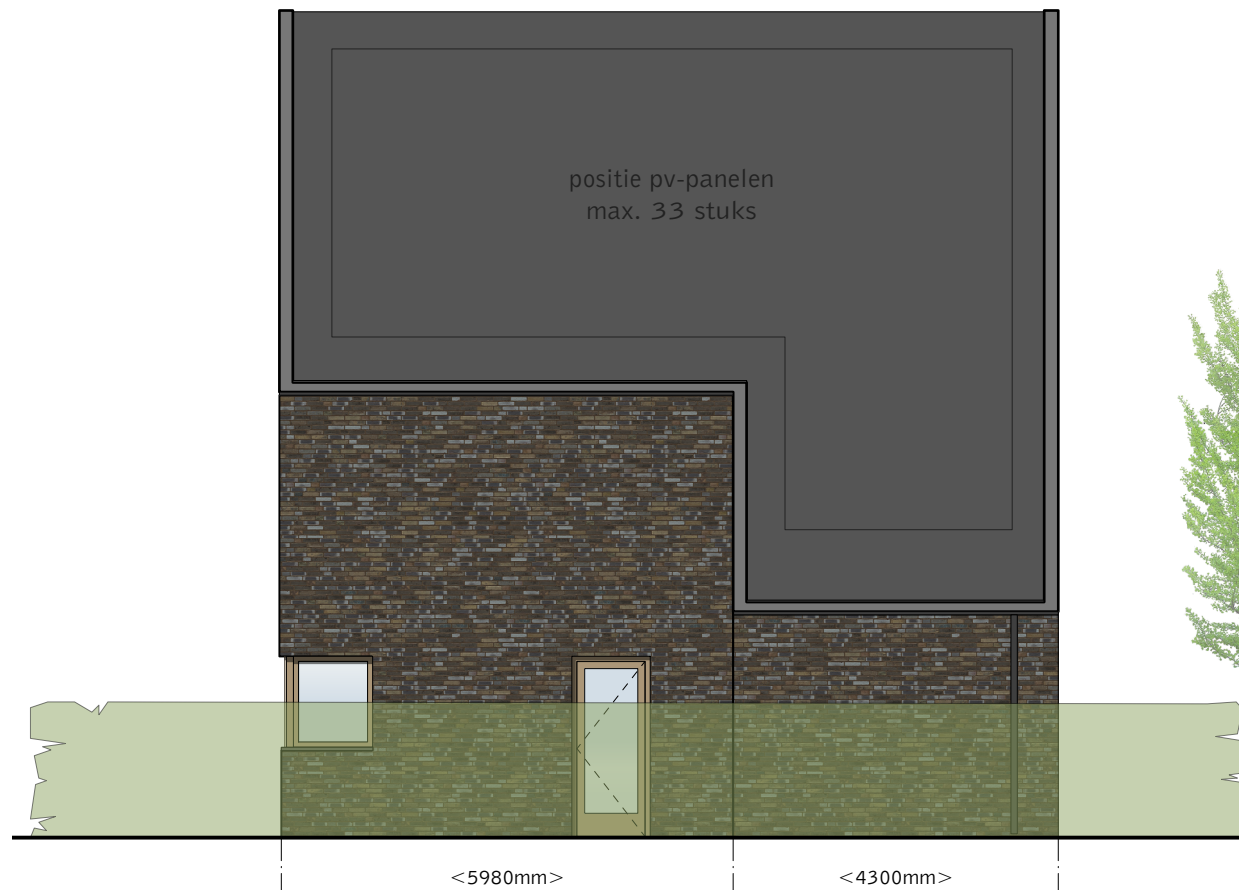

Rechter zijgevel
Optie 4/5: aanbouw zijkant
 (getekende basis: tuingericht wonen)




Achtergevel
Optie 4/5: aanbouw zijkant
 (getekende basis: tuingericht wonen)
 (*zie situatietekening voor maximale breedte per kavel)

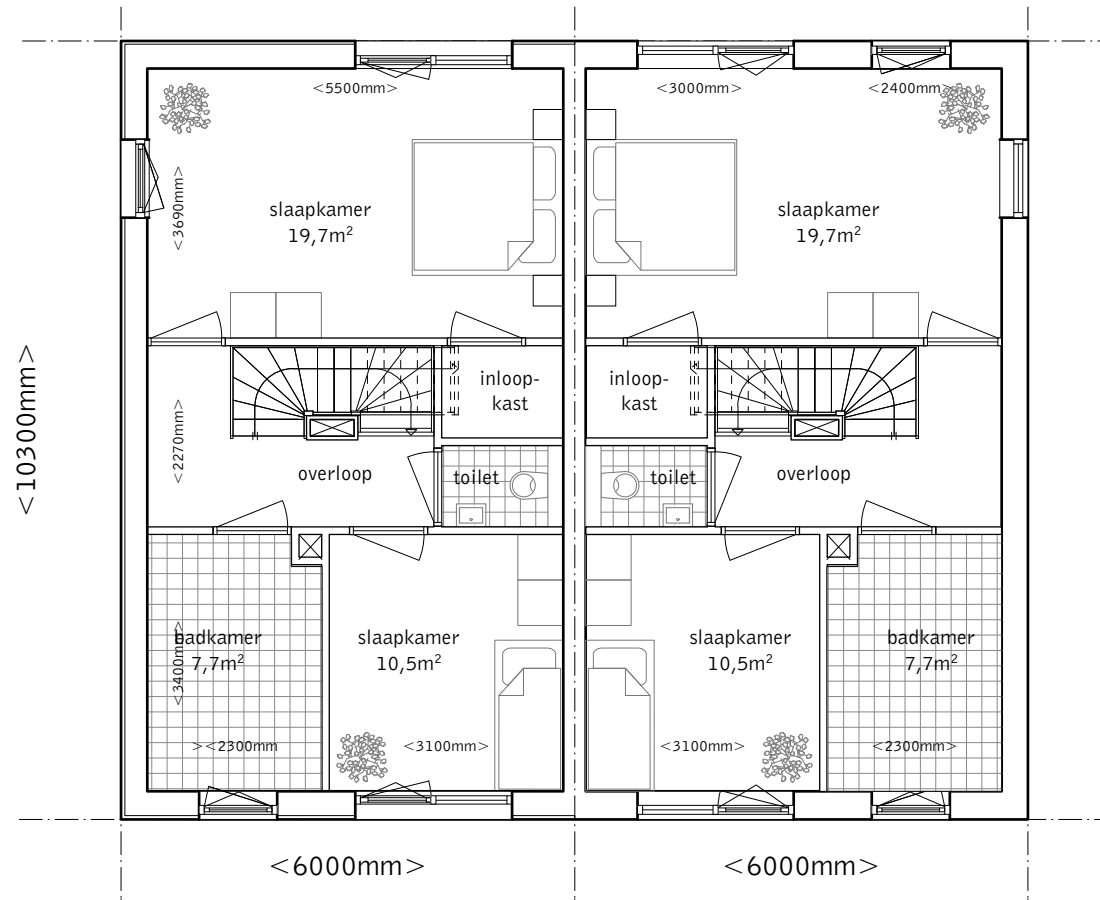

Eerste verdieping

Optie 6: separaat toilet en grote slaapkamer aan tuinzijde

(getekende basis: tuingericht wonen)

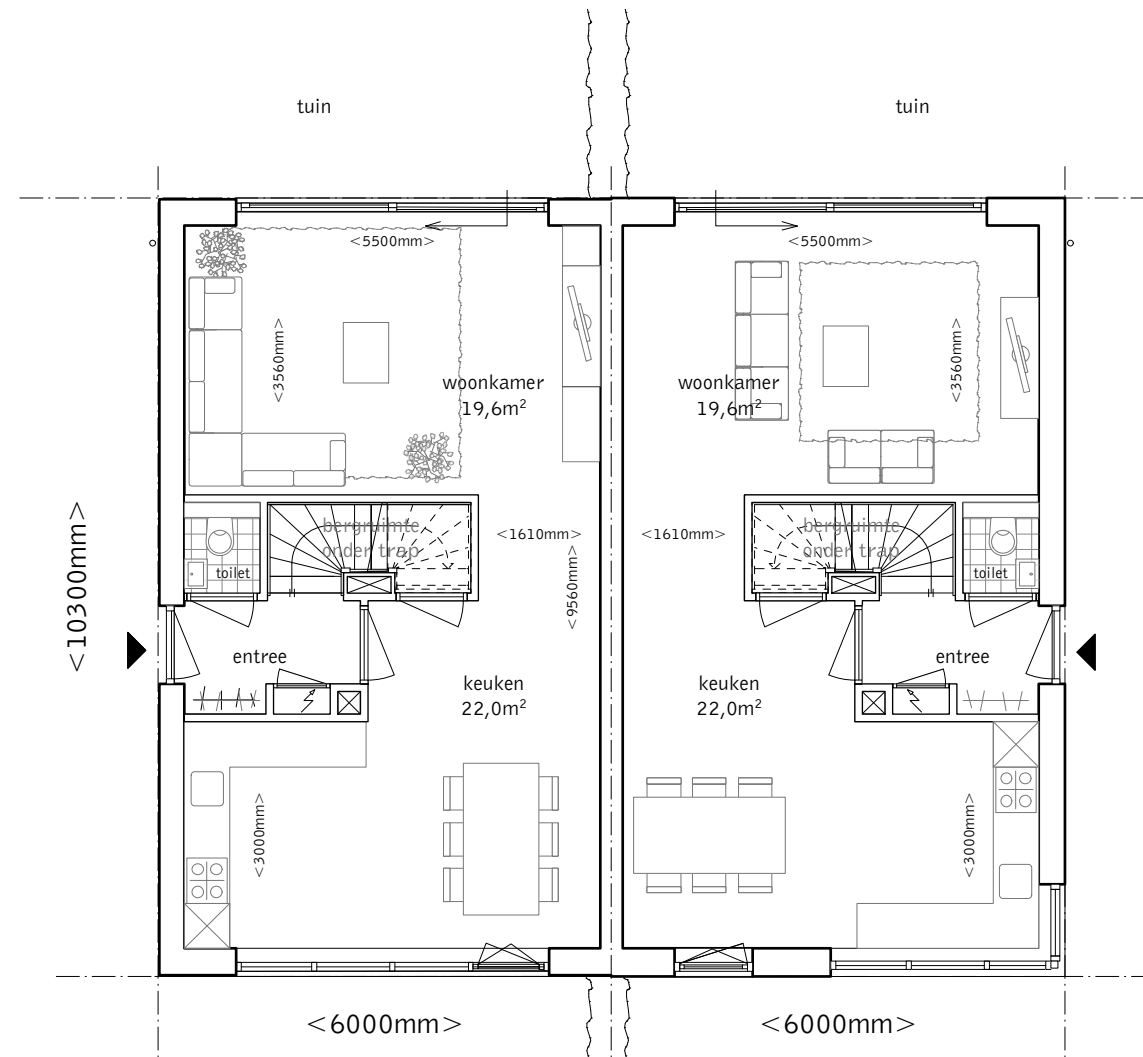

Begane grond

Optie 7: schuifpui i.p.v. 4-delige pui

(getekende basis: tuingericht wonen)